




**LEGENDA**

- Attuale proprietà ferroviaria
- Strade esistenti
- Corsi d'acqua esistenti
- Aree da occupare temporaneamente strettamente connesse alla esecuzione dell'opera e/o per deviazione provvisoria viabilità e corsi d'acqua
- Limite Foglio di Mappa
- 13 Numeri di Piano

**KEY PLAN**

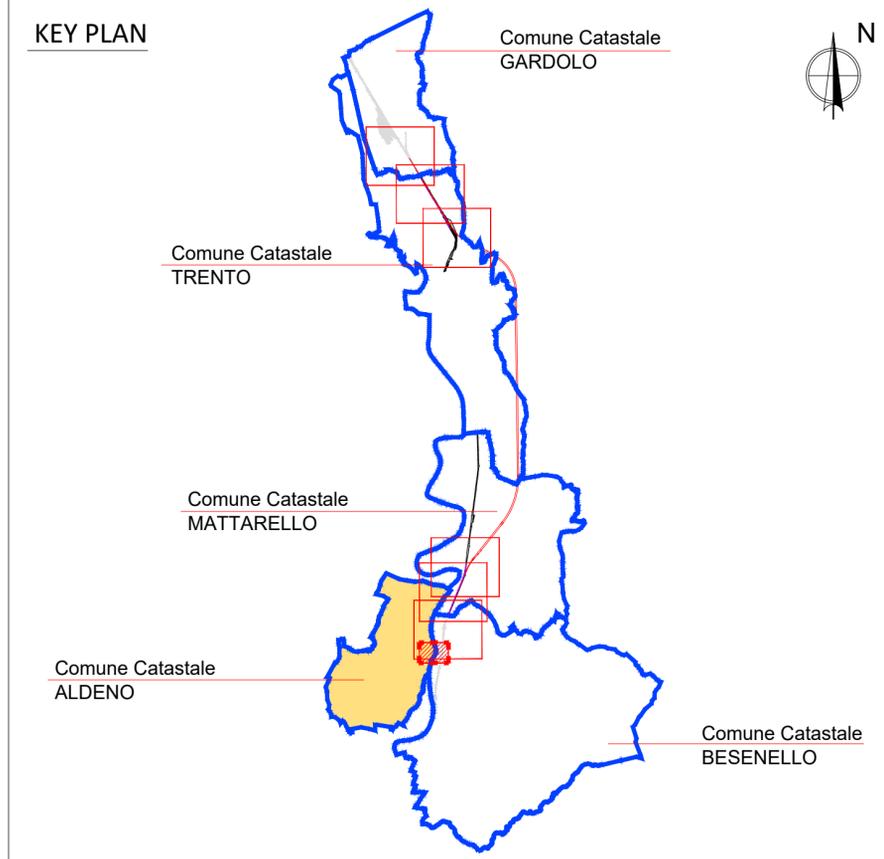

COMMITTENTE:



PROGETTAZIONE:



CUP: J41C09000000005

**U.O. VALUTAZIONE RISERVE, ESPROPRI E SUBAPPALTI**

**PROGETTO DI FATTIBILITÀ TECNICA ED ECONOMICA**

**ASSE FERROVIARIO MONACO - VERONA**

**ACCESSO SUD ALLA GALLERIA DI BASE DEL BRENNERO  
QUADRUPPLICAMENTO DELLA LINEA FORTEZZA - VERONA**

**LOTTO 3A: CIRCONVALLAZIONE DI TRENTO**

PIANO PARTICELLARE DI ESPROPRIO TAVOLA 1 DI 1  
Comune amministrativo di Aldeno - Comune catastale di Aldeno

SCALA :  
**1:2000**

COMMESSA LOTTO FASE ENTE TIPO DOC. OPERA/DISCIPLINA PROGR. REV.

IB0Q 3A R 43 BD AQ0001 007 B

Revis.	Descrizione	Redatto	Data	Verificato	Data	Approvato	Data	Autorizzato / Data
A	Emissione Definitiva	L.Fanetti P.Sega	Gen-2021	C.E.Moccagatta	Gen-2021	C. Mazzocchi	Gen-2021	R. FERRO Giugno - 2021
B	Aggiornamento a seguito richieste RFI	L.Fanetti P.Sega	Giu-2021	C.E.Moccagatta	Giu-2021	C. Mazzocchi	Giu-2021	

File: IB0Q.3A.R.43.BD.AQ0001.007.B

n. Elab.: