


LEGENDA

- TRACCIATO DI PROGETTO
- CONFINI COMUNALI
- BUFFER DI STUDIO
- LINEA ESISTENTE
- FABBRICATI TECNOLOGICI E AREE SICUREZZA
- DEMOLIZIONI
- C.B. - CANTIERE BASE
- C.O. - CANTIERE OPERATIVO
- C.A. - CANTIERE ARMAMENTO
- A.S. - AREA STOCCAGGIO
- A.T. - AREA TECNICA
- D.T. - DEPOSITO TEMPORANEO

- USO SUOLO PIANIFICATO**
- Aree produttive
- Aree rurali
- Aree urbanizzate recenti
- Cave
- Di interesse forestale
- Fiumi, torrenti, laghi
- Insediamenti storici
- Pascoli
- Rocce
- SISTEMI COMPLESSI DI PAESAGGIO**
- Di interesse edificato tradizionale
- Di interesse rurale
- Di interesse fluviale
- VISUALITA' E PERCEZIONE**
- ELEMENTI DI PERCEZIONE**
- Fronti edificati lungo linea
- Percettori singoli
- Elementi di mascheramento visivo naturale**
- Filari alberati esistenti
- Elementi detrattori**
- Aree industriali e commerciali

Fonte: GeoCatalogo PAT - Provincia Autonoma di Trento - siat.provincia.tn.it

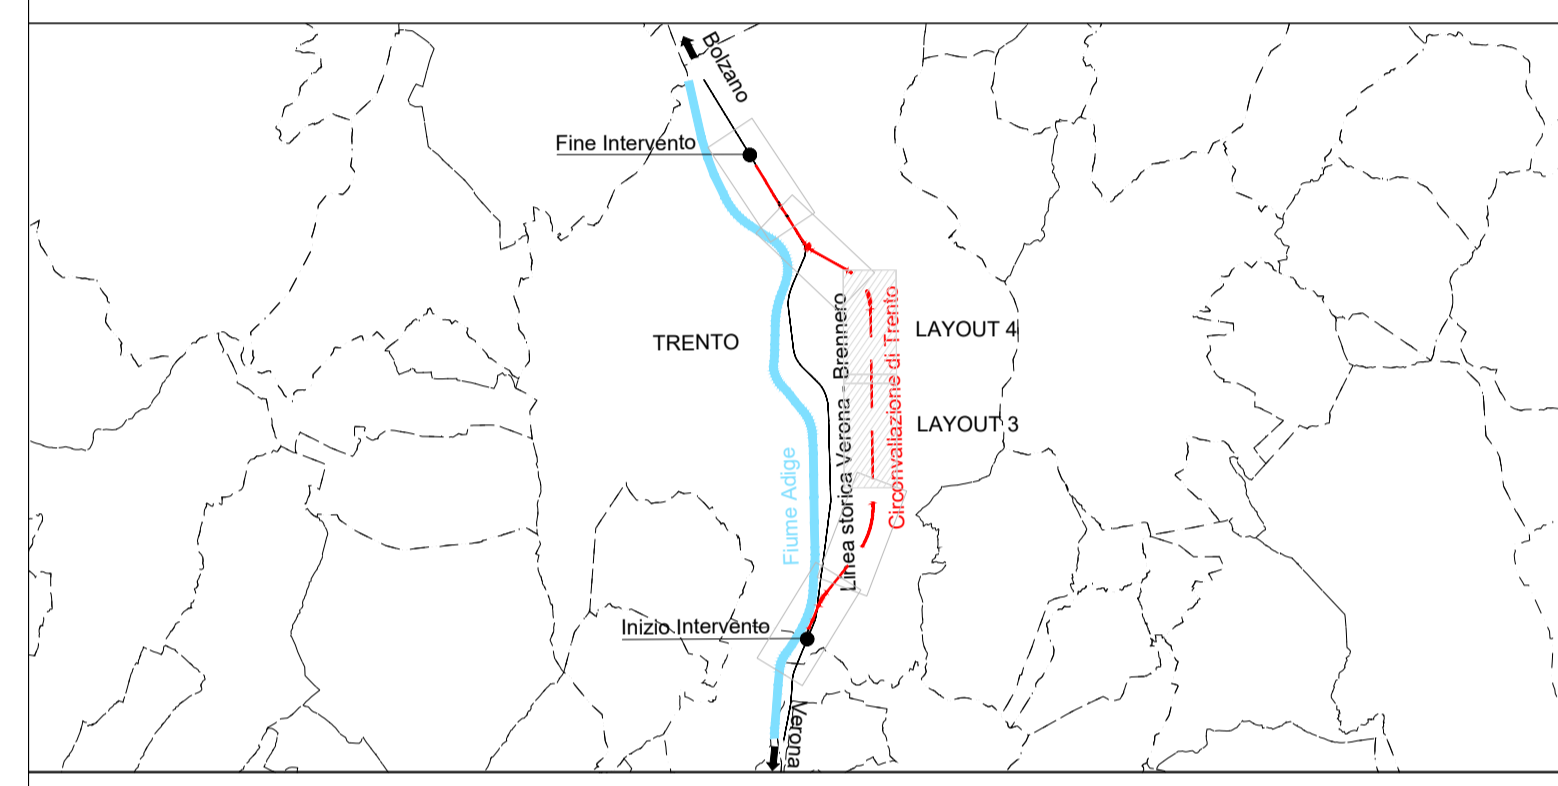

COMMITTENTE:

RFI
RETE FERROVIARIA ITALIANA
GRUPPO FERROVIE DELLO STATO ITALIANE

PROGETTAZIONE:

ITALFERR
GRUPPO FERROVIE DELLO STATO ITALIANE

CUP: J41C09000000005

U.O. AMBIENTE, ARCHITETTURA E TERRITORIO
S.O. AMBIENTE

PROGETTO DI FATTIBILITÀ TECNICA ED ECONOMICA

ASSE FERROVIARIO MONACO - VERONA
ACCESSO SUD ALLA GALLERIA DI BASE DEL BRENNERO
QUADRUPPLICAMENTO DELLA LINEA FORTEZZA - VERONA

LOTTO 3A: CIRCONVALLAZIONE DI TRENTO

STUDIO DI IMPATTO AMBIENTALE

Carta della morfologia del paesaggio e della visualità 2/3

SCALA :
1:5.000

COMMESSA	LOTTO	FASE	ENTE	TIPO DOC.	OPERA/DISCIPLINA	PROGR.	REV.
IB02	3A	R	22	N5	SA0001	011	A

Revis.	Descrizione	Redatto	Data	Verificato	Data	Approvato	Data	Autorizzato / Data
A	Emissione Esecutiva	F. Rocchi	Luglio 2021	F. Diemer G. Casati	Luglio 2021	C. Mazzocchi	Luglio 2021	C. Ercolani Luglio 2021