

**LEGENDA**

- TRACCIATO DI PROGETTO
- CONFINI COMUNALI
- BUFFER DI STUDIO
- LINEA ESISTENTE
- FABBRICATI TECNOLOGICI E AREE SICUREZZA
- DEMOLIZIONI
- C.B. - CANTIERE BASE
- C.O. - CANTIERE OPERATIVO
- C.A. - CANTIERE ARMAMENTO
- A.S. - AREA STOCCAGGIO
- A.T. - AREA TECNICA
- D.T. - DEPOSITO TEMPORANEO

**USO SUOLO PIANIFICATO**

- Aree produttive
- Aree rurali
- Aree urbanizzate recenti
- Cave
- Di interesse forestale
- Fiumi, torrenti, laghi
- Insediamenti storici
- Pascoli
- Rocce

**SISTEMI COMPLESSI DI PAESAGGIO**


- Di interesse edificato tradizionale
- Di interesse rurale
- Di interesse fluviale

**VISUALITA' E PERCEZIONE**

- ELEMENTI DI PERCEZIONE**
- Fronti di percezione
  - Fronti edificati lungo linea
  - Percezioni singoli
  - Elementi di mascheramento visivo naturale
  - Filari alberati esistenti
  - Elementi detrattori
  - Aree industriali e commerciali

Fonte: GeoCatalogo PAT - Provincia Autonoma di Trento - siat.provincia.tn.it

**KEY PLAN**

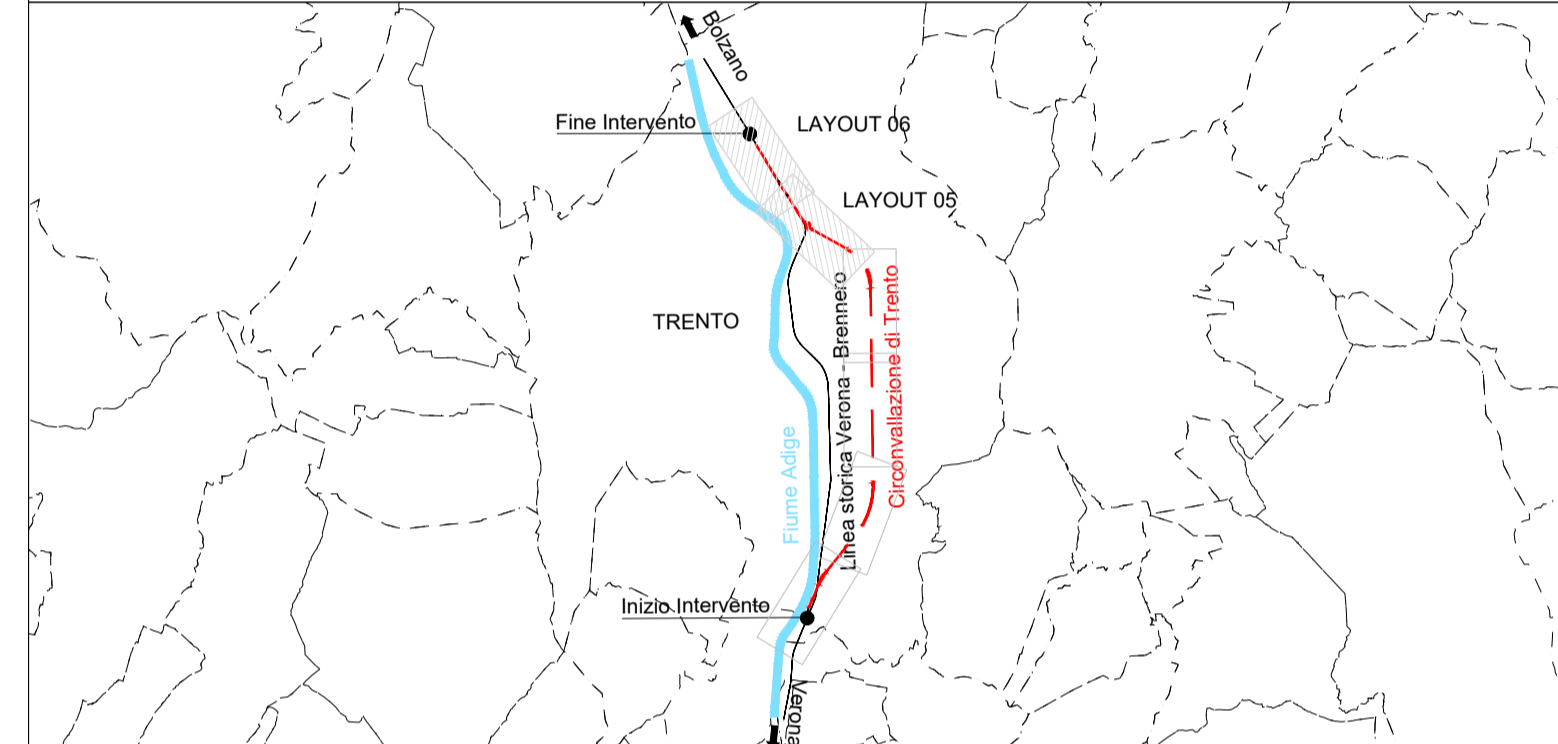

COMMITTENTE: **RFI**  
**RETE FERROVIARIA ITALIANA**  
**GRUPPO FERROVIE DELLO STATO ITALIANE**

PROGETTAZIONE: **ITALFER**  
**GRUPPO FERROVIE DELLO STATO ITALIANE**

CUP: J41C09000000005

**U.O. AMBIENTE, ARCHITETTURA E TERRITORIO**  
**S.O. AMBIENTE**

**PROGETTO DI FATTIBILITÀ TECNICA ED ECONOMICA**

**ASSE FERROVIARIO MONACO - VERONA**  
**ACCESSO SUD ALLA GALLERIA DI BASE DEL BRENNERO**  
**QUADRUPPLICAMENTO DELLA LINEA FORTEZZA - VERONA**

**LOTTO 3A: CIRCONVALLAZIONE DI TRENTO**

**STUDIO DI IMPATTO AMBIENTALE**

Carta della morfologia del paesaggio e della visualità 3/3

SCALA :  
**1:5.000**

COMMESSA	LOTTO	FASE	ENTE	TIPO DOC.	OPERA/DISCIPLINA	PROGR.	REV.
IB02	3A	R	22	N5	SA0001	012	A

Revis.	Descrizione	Redatto	Data	Verificato	Data	Approvato	Data	Autorizzato / Data
A	Emissione Esecutiva	F. Rocchi	Luglio 2021	F. Demarini G. Dajelli	Luglio 2021	C. Mazzocchi	Luglio 2021	C. Ercolani Luglio 2021