


SEZIONE TIPOLOGICA DI RIFERIMENTO GALLERIA TRENTO


GALLERIA DI LINEA

SCALA 1:50
PROFILO LONGITUDINALE
AVANZAMENTO

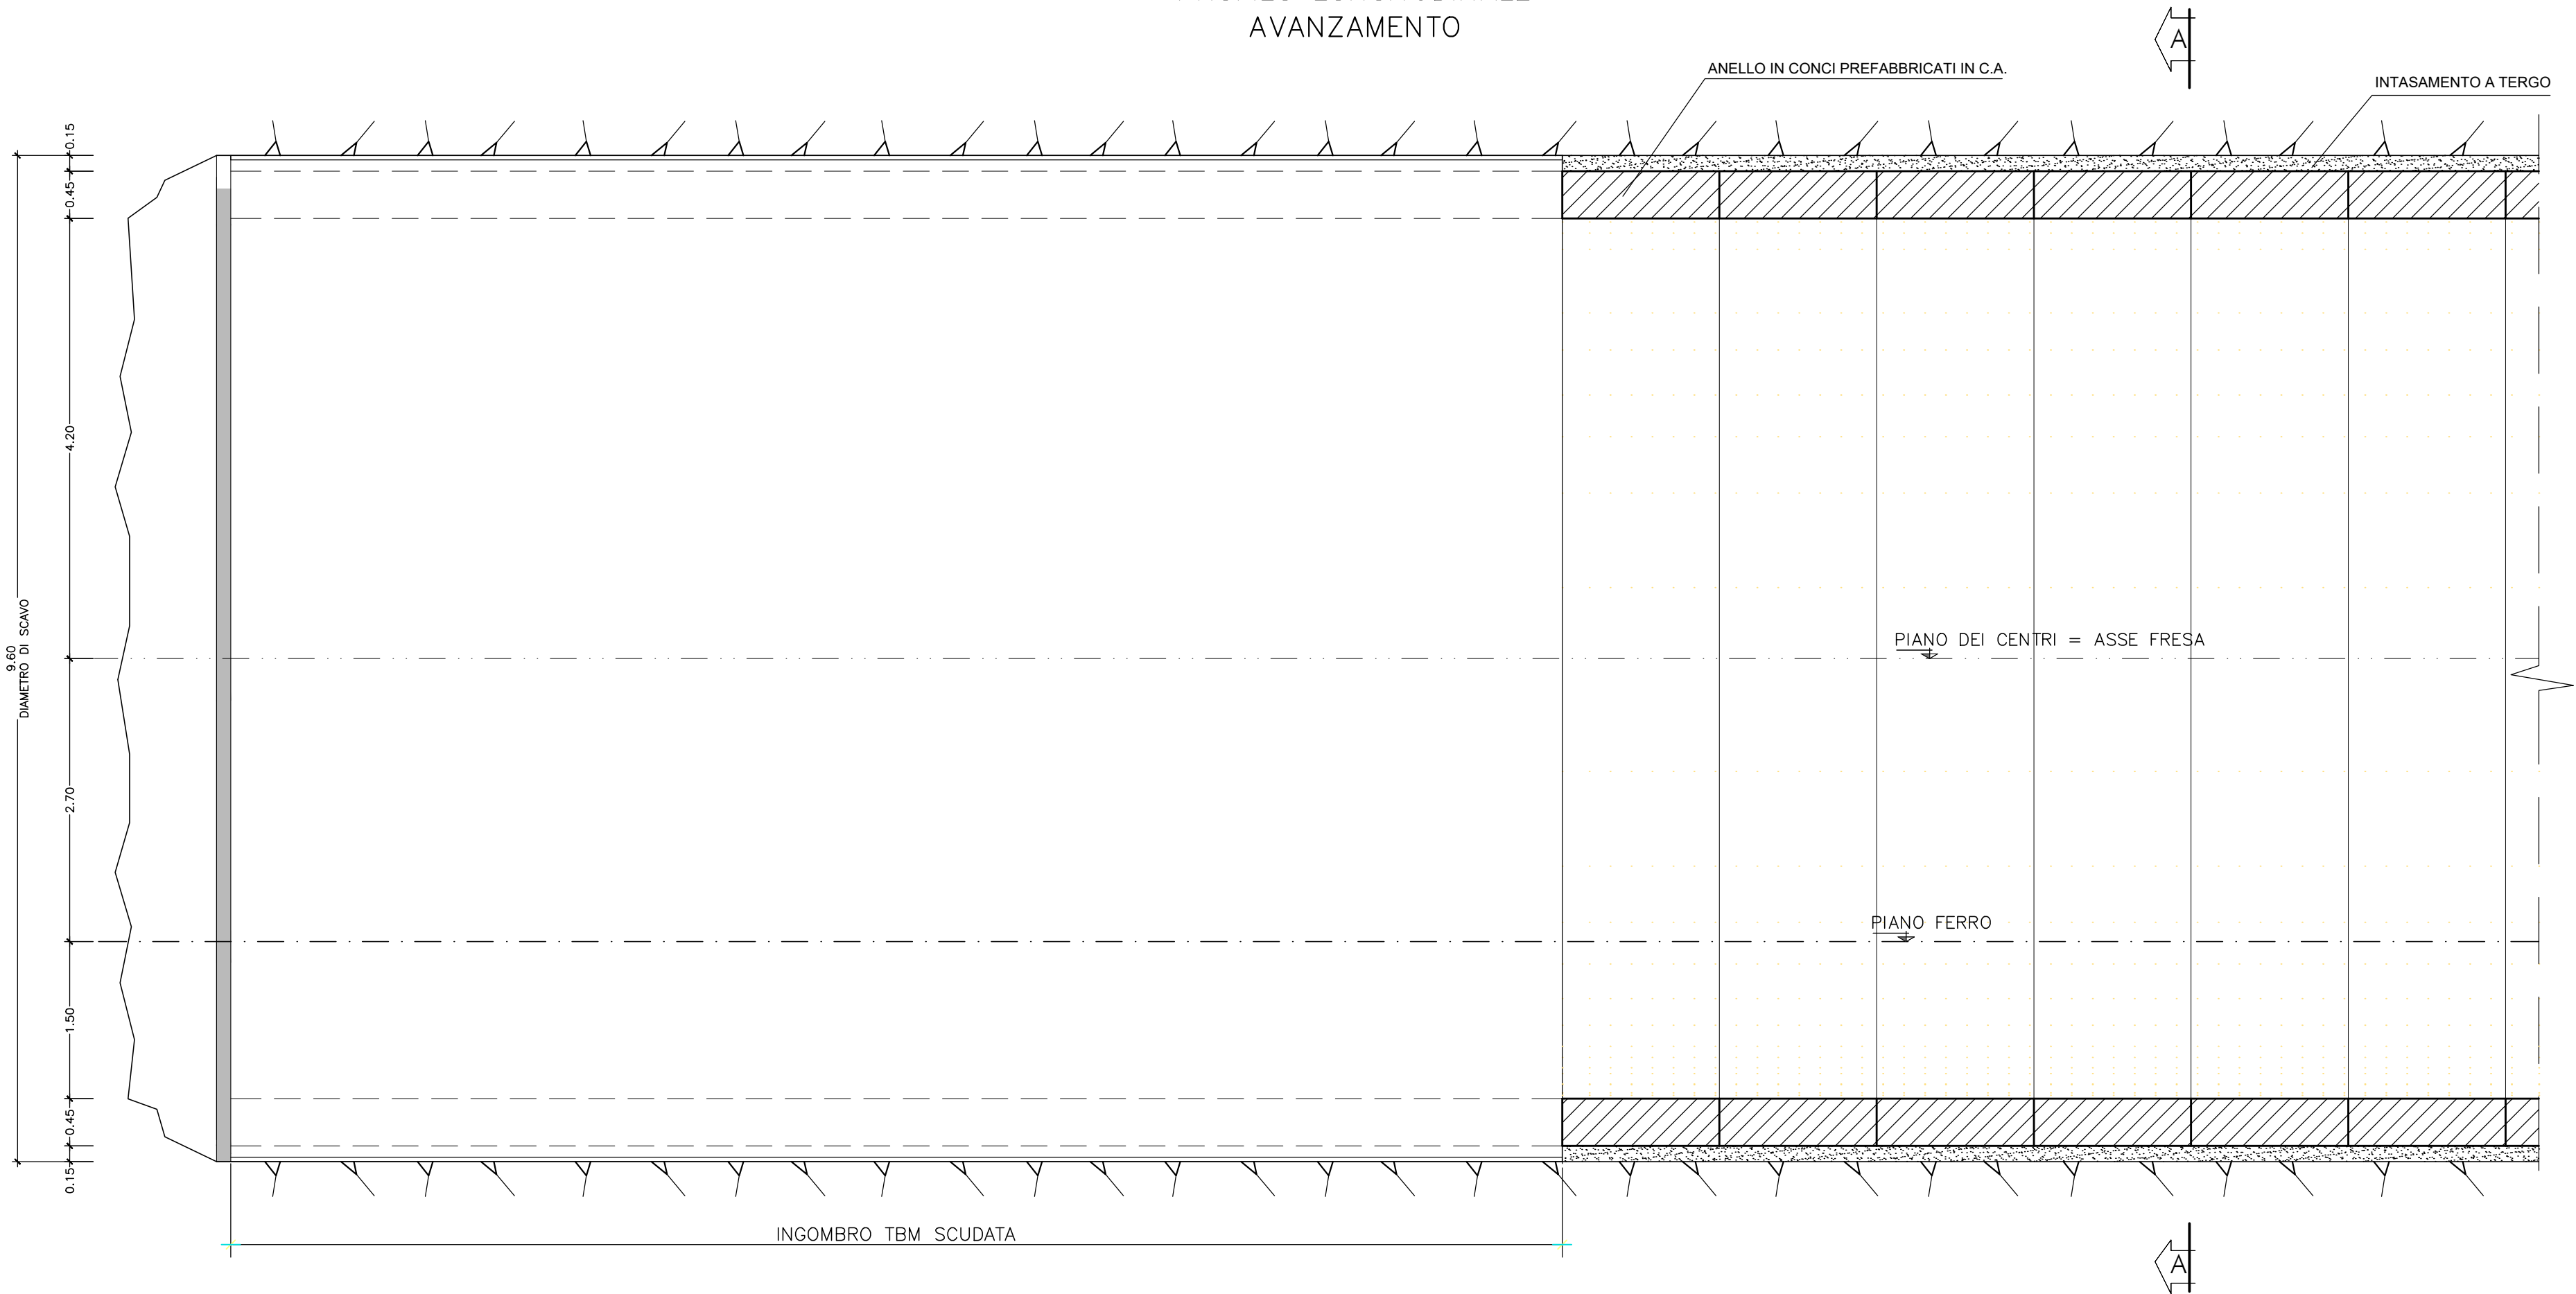

TBM DUAL MODE

- SMARINO CON COCLEA IN AVANZAMENTO IN MODALITA' EPB CON FRONTE IN PRESSIONE O CAMERA SEMIPIENA
- SMARINO CON NASTRO IN MODALITA' APERTA

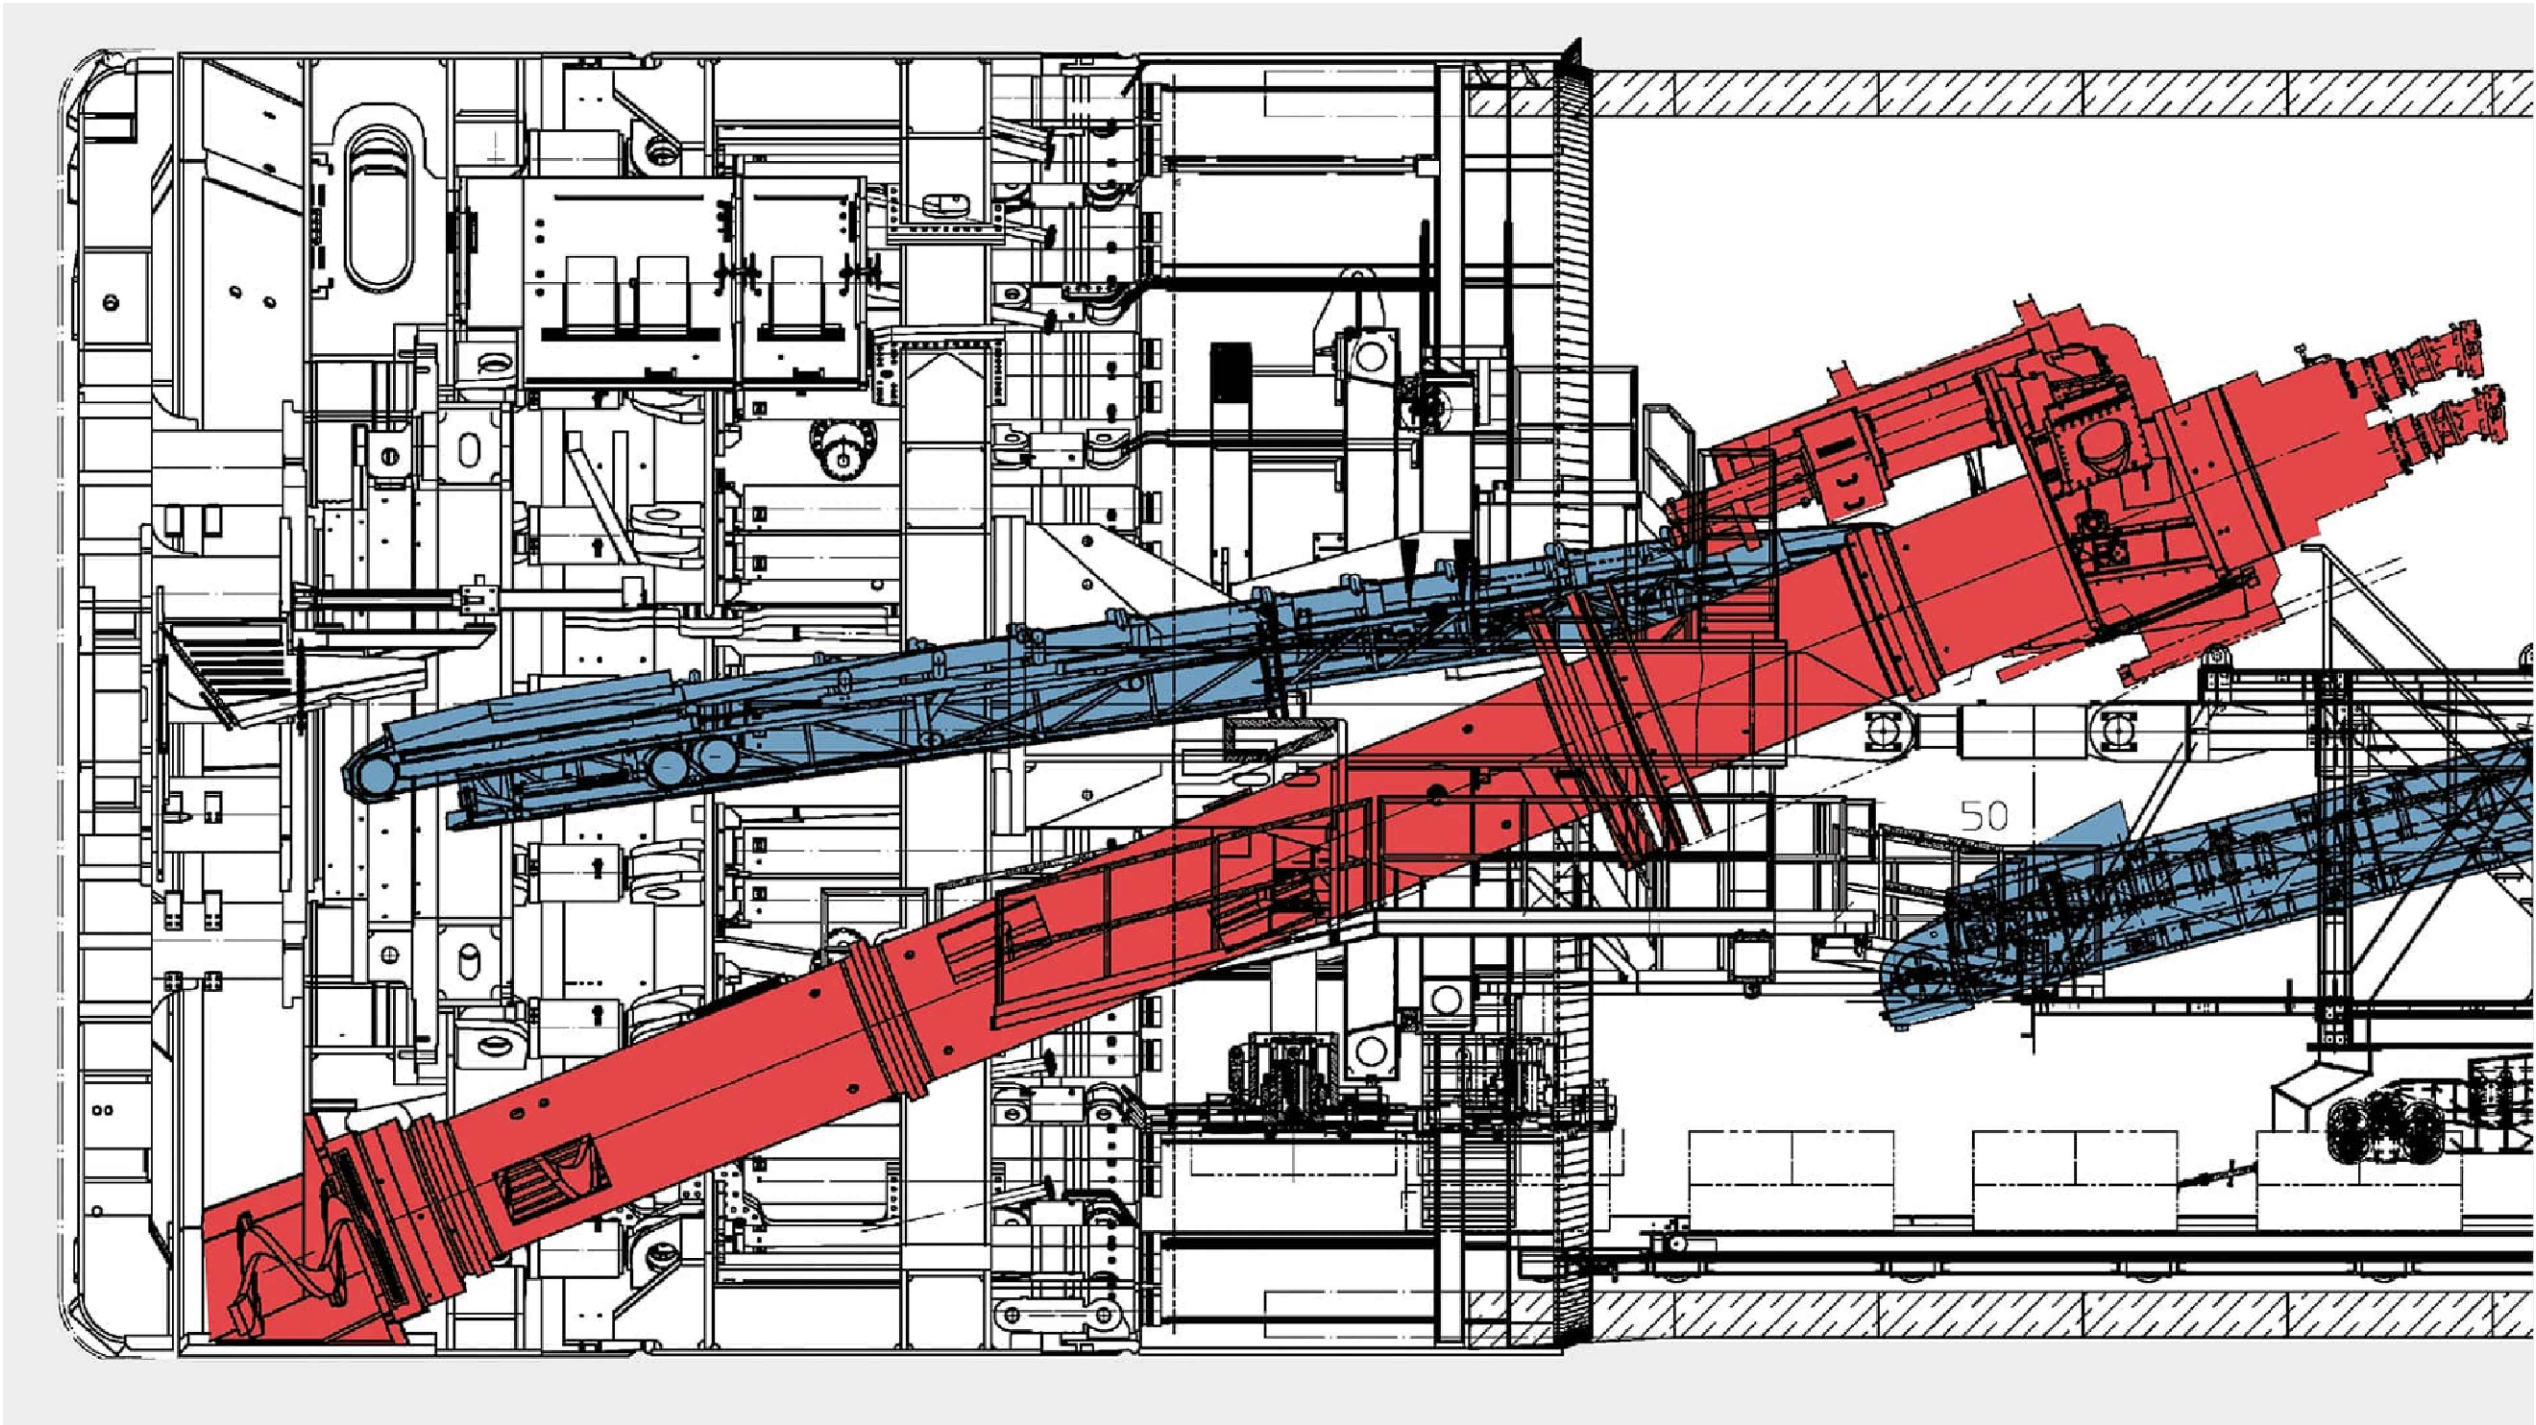

SEZIONE A-A

SCALA 1:50
A SINGOLO BINARIO

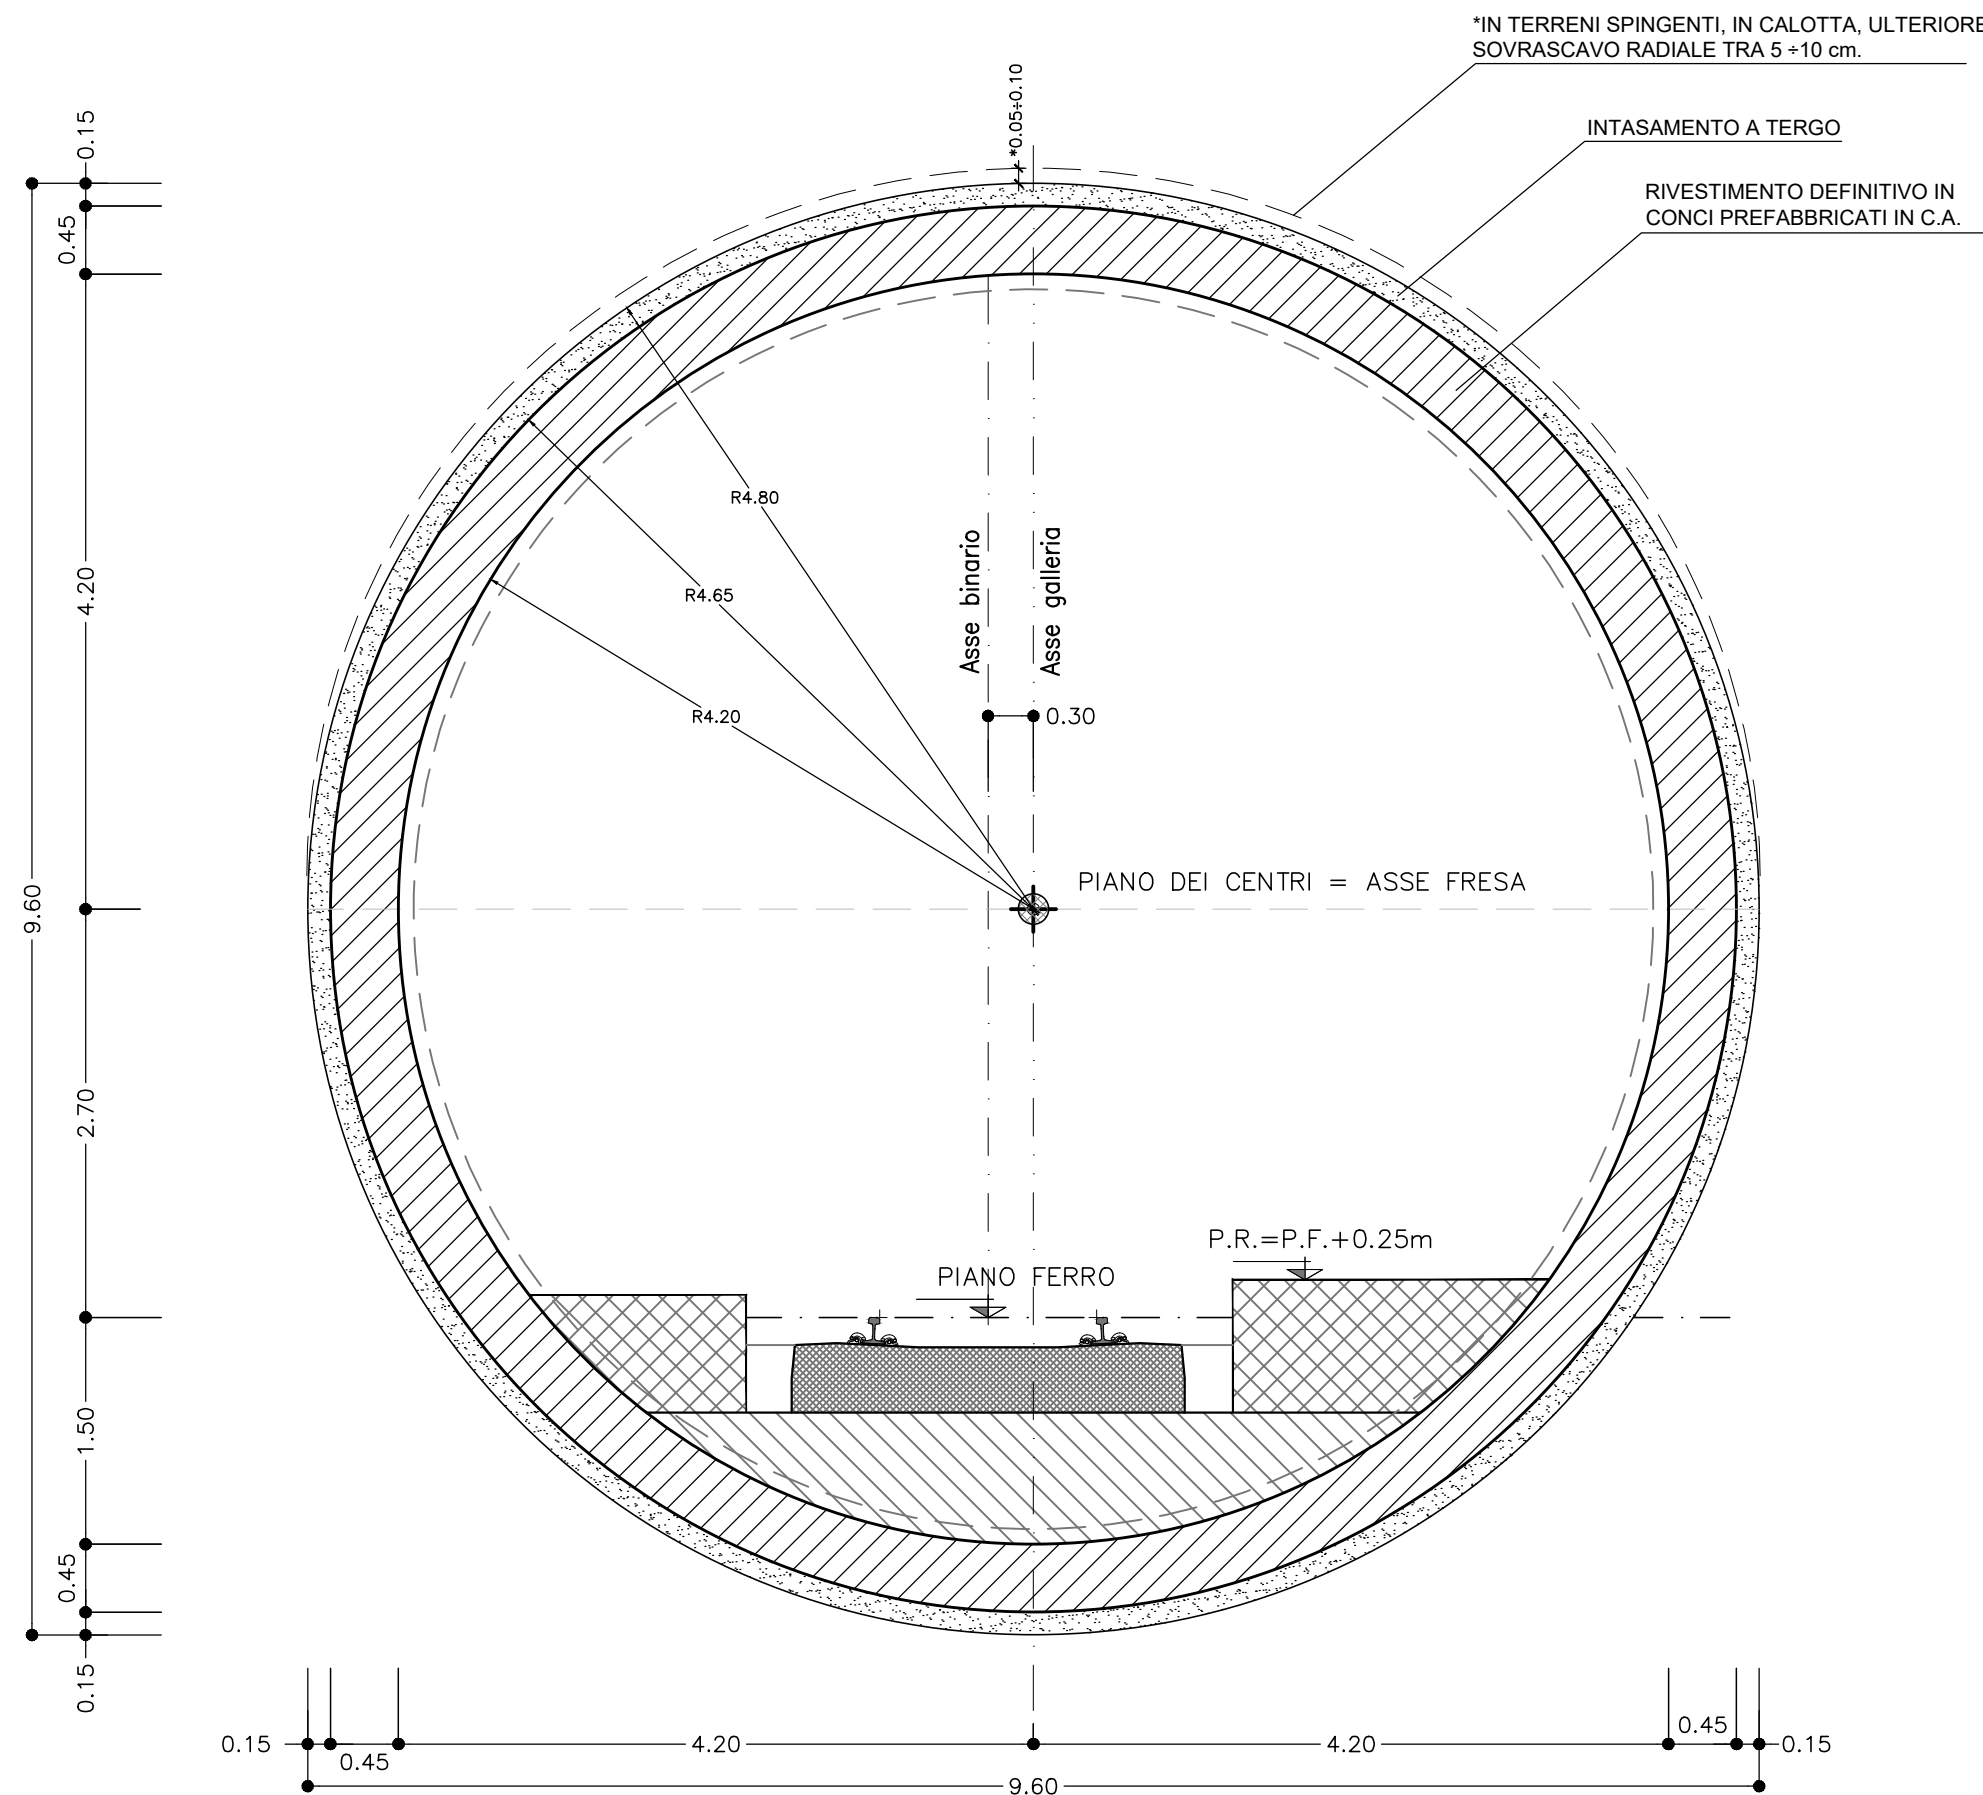


TABELLA MATERIALI

CLS STRUTTURALE
C 35/45 e C 45/55
ACCIAIO C.A.
B 450C

LEGENDA

P.C. Piano dei centri
P.F. Piano del ferro
P.S. Piano di scavo

COMMITTENTE:



PROGETTAZIONE:



CUP: J41C0900000005

U.O. GALLERIE

PROGETTO DI FATTIBILITÀ TECNICA ED ECONOMICA

ASSE FERROVIARIO MONACO - VERONA

ACCESSO SUD ALLA GALLERIA DI BASE DEL BRENNERO
QUADRUPPLICAMENTO DELLA LINEA FORTEZZA - VERONA

LOTTO 3A: CIRCONVALLAZIONE DI TRENTO

GALLERIA TRENTO IN SCAVO MECCANIZZATO

Gallerie naturali - Scavo meccanizzato - Sezione tipo di avanzamento e carpenteria anello

SCALA :

1:50

COMMESSA LOTTO FASE ENTE TIPO DOC. OPERA/DISCIPLINA PROGR. REV.

IB0Q 3A R 07 BB GN0100 001 B

Revis.	Descrizione	Redatto	Data	Verificato	Data	Approvato	Data	Autorizzato / Data
A	Emissione Esecutiva	R. Mennuni	Dic. 2020	F. Iannotta	Dic. 2020	C. Mazzocchi	Dic. 2020	A. Sciotti Giugno 2021
B	Emissione Esecutiva	R. Mennuni	Giu. 2021	F. Iannotta	Giu. 2021	C. Mazzocchi	Giu. 2021	A. Sciotti Giugno 2021

File: IB0Q3AR07BBGN010001B.dwg

n. Elab.: