


LEGENDA

- TRACCIATO DI PROGETTO
- LINEA ESISTENTE
- CONFINI COMUNALI
- FABBRICATI TECNOLOGICI E AREE SICUREZZA
- DEMOLIZIONI

MISURE DI MITIGAZIONE

TIPOLOGIE di IMPIANTO		PATTERN D'IMPIANTO
	A Piantumazione di arbusti	
	Ripristino ex-ante	

KEY PLAN

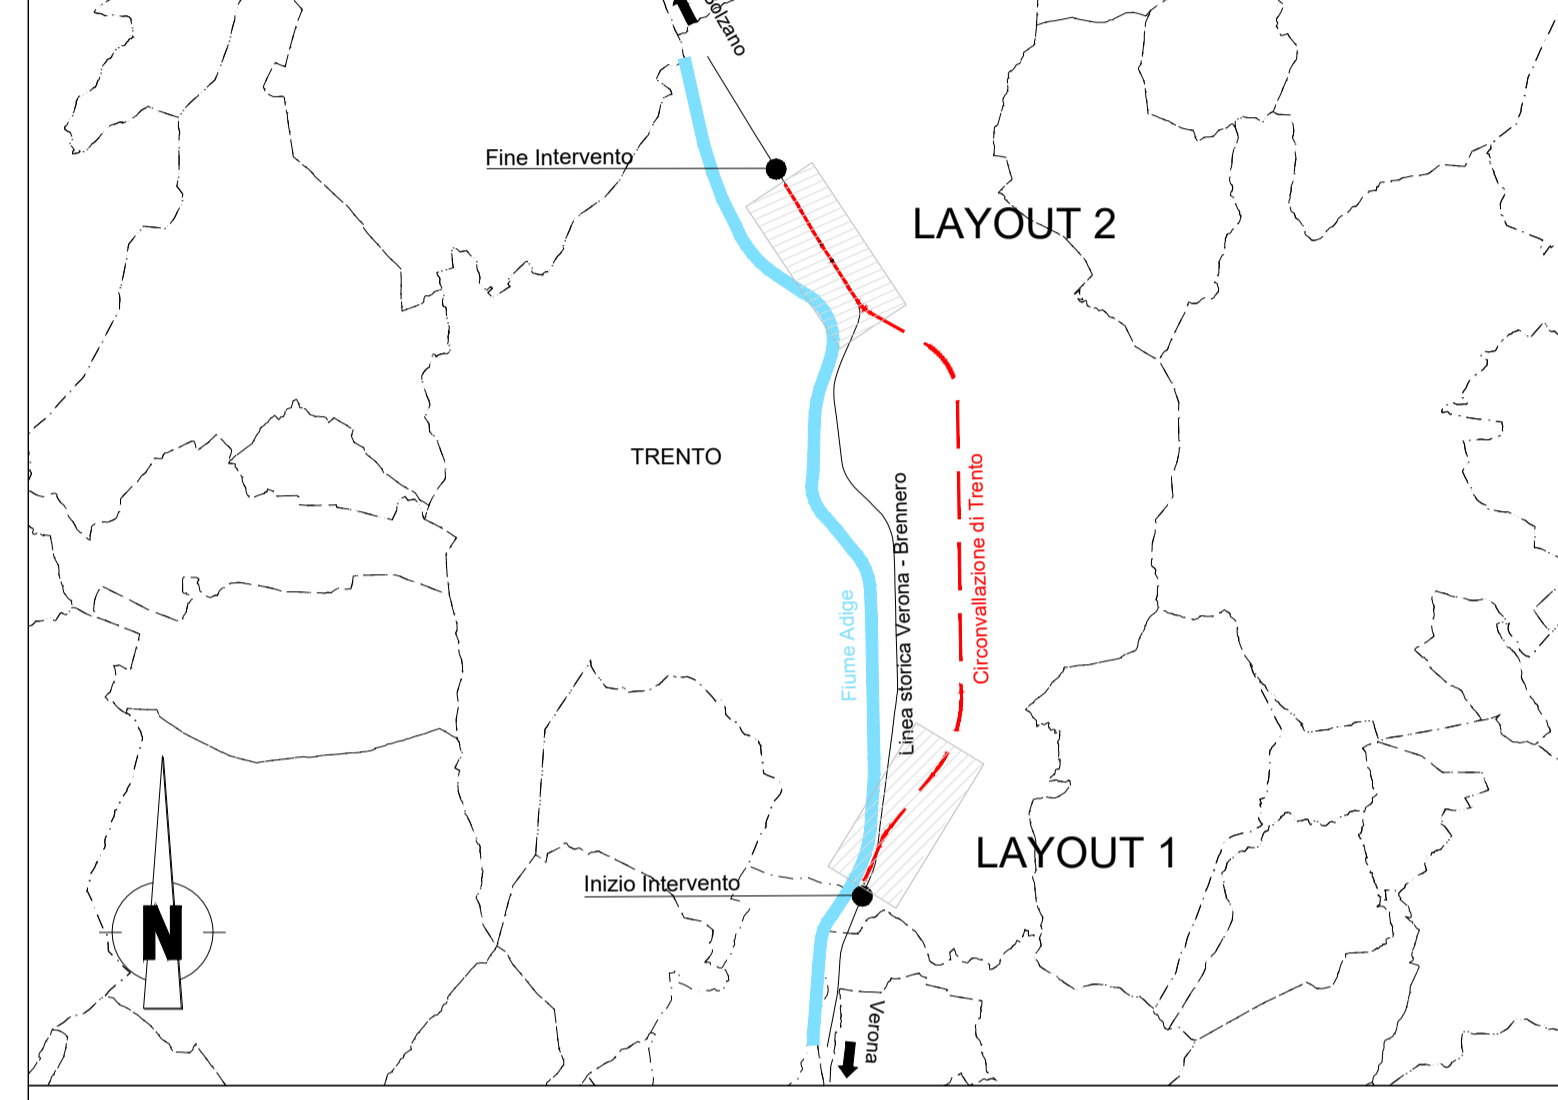

COMMITTENTE:

RFI
RETE FERROVIARIA ITALIANA
GRUPPO FERROVIE DELLO STATO ITALIANE

PROGETTAZIONE:

ITAFER
GRUPPO FERROVIE DELLO STATO ITALIANE

CUP: J41C09000000005

U.O. AMBIENTE, ARCHITETTURA E TERRITORIO
S.O. AMBIENTE

PROGETTO DI FATTIBILITÀ TECNICA ED ECONOMICA

ASSE FERROVIARIO MONACO - VERONA
ACCESSO SUD ALLA GALLERIA DI BASE DEL BRENNERO
QUADRUPPLICAMENTO DELLA LINEA FORTEZZA - VERONA

LOTTO 3A: CIRCONVALLAZIONE DI TRENTO

STUDIO DI IMPATTO AMBIENTALE

Localizzazione misure di mitigazione

SCALA :
1:5000

COMMESSA	LOTTO	FASE	ENTE	TIPO DOC.	OPERA/DISCIPLINA	PROGR.	REV.
IB0Q	3A	R	22	N5	SA0001	013	A

Revis.	Descrizione	Redatto	Data	Verificato	Data	Approvato	Data	Autorizzato / Data
A	Emissione Esecutiva	F. Rocchi	Luglio 2021	F. Demarinis G. Dajelli	Luglio 2021	C. Mazzocchi	Luglio 2021	C. Ercolani Luglio 2021