


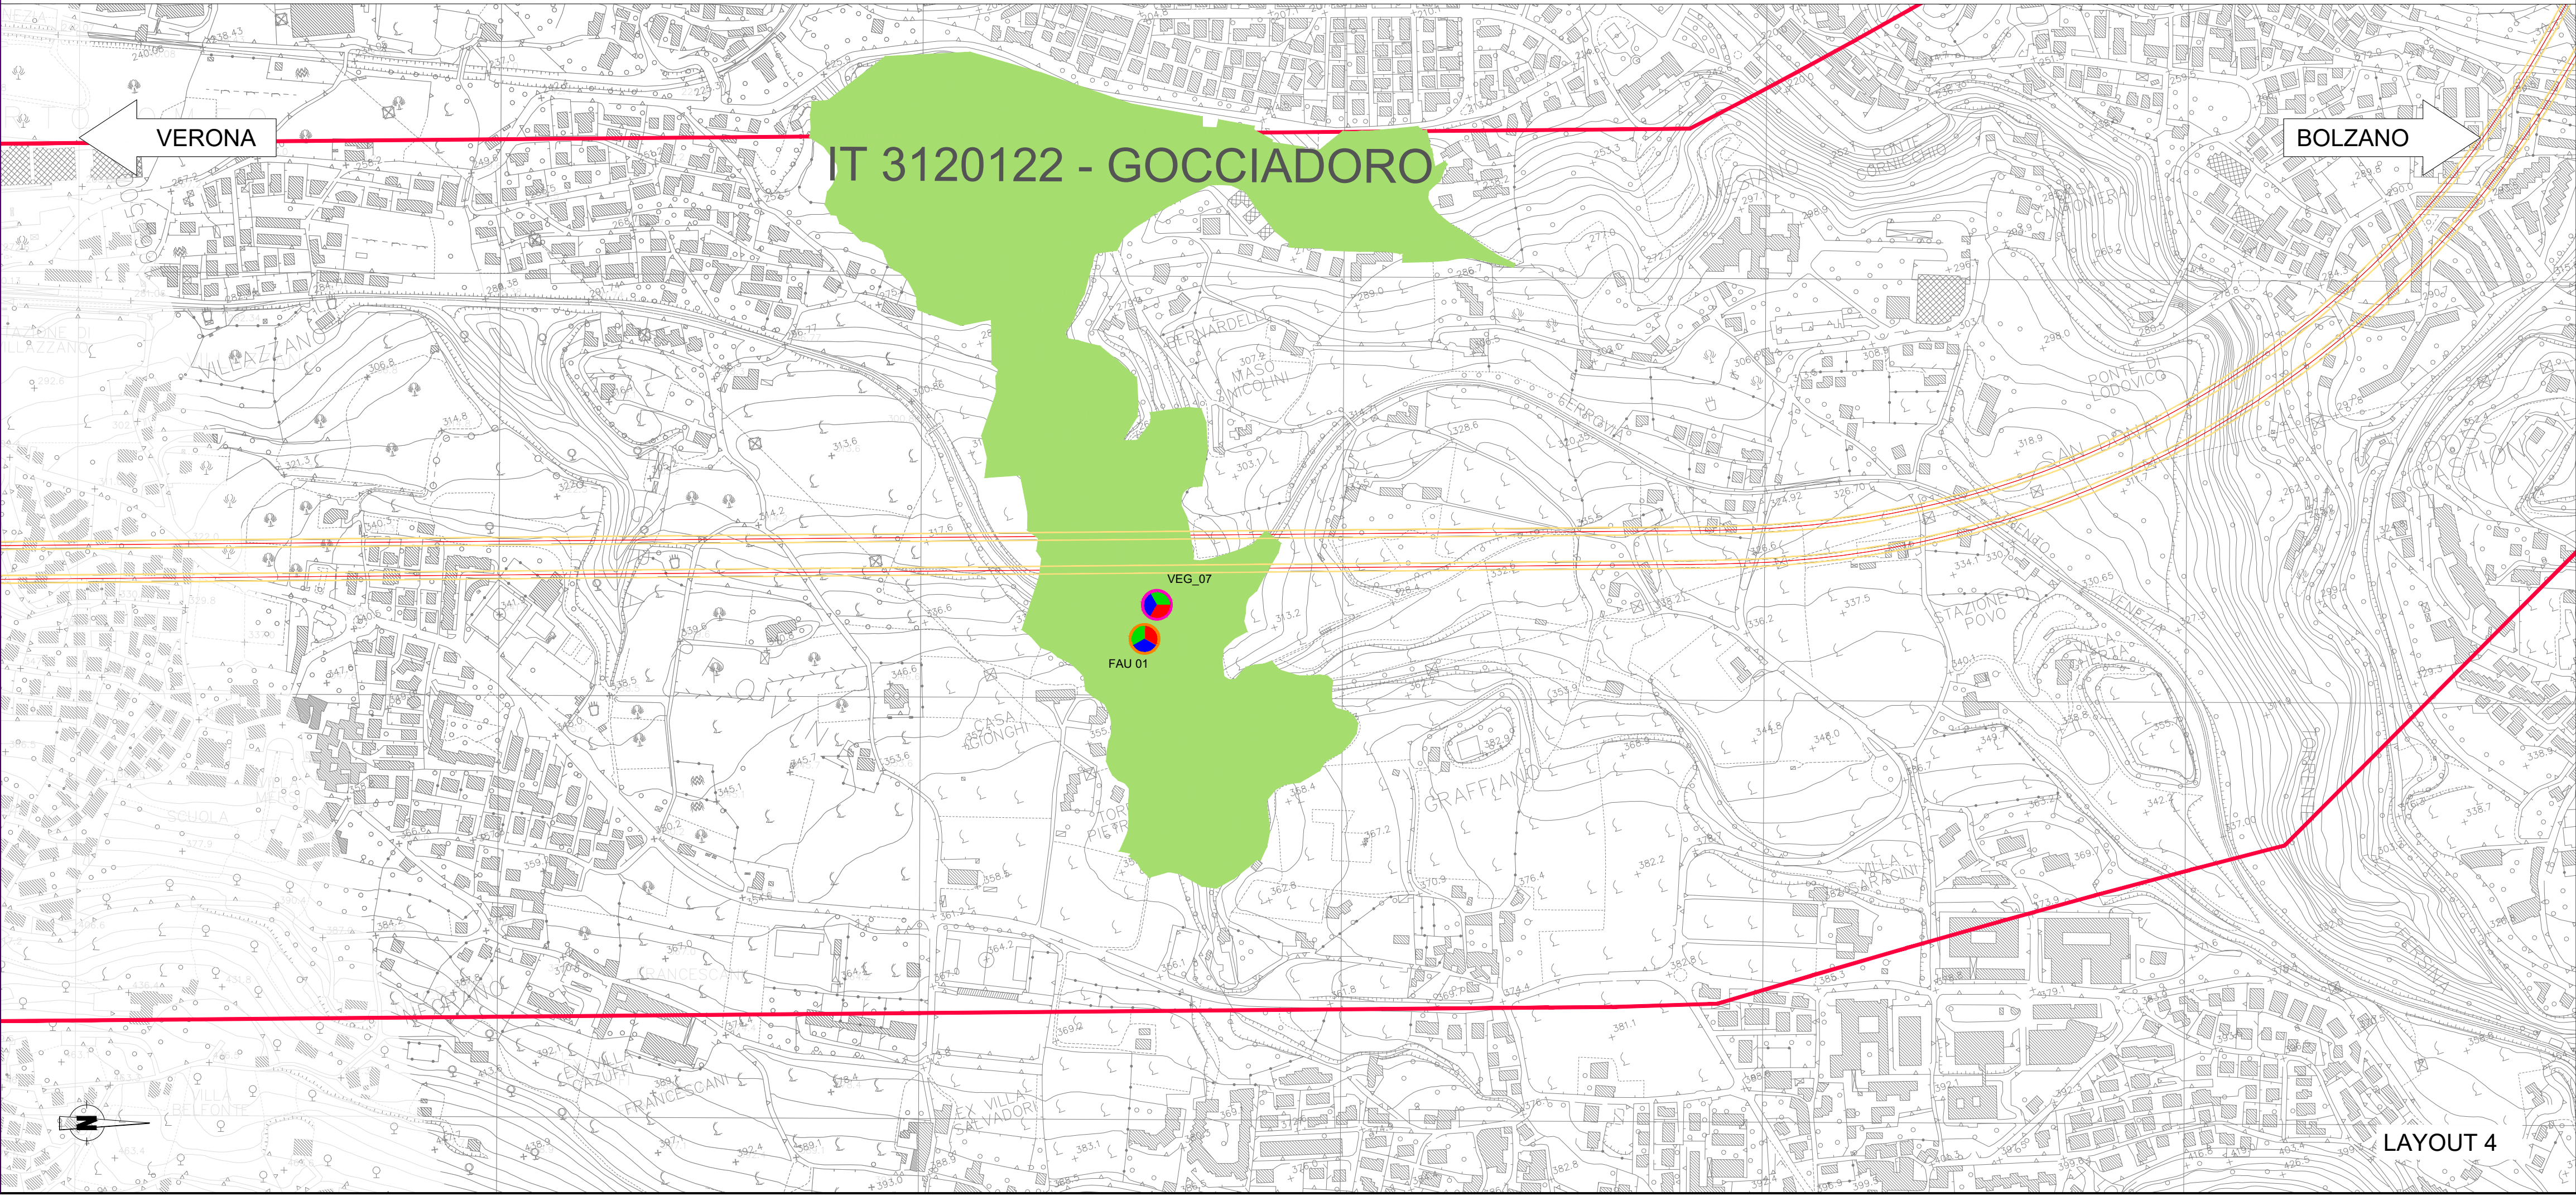

TRACCIATO DI PROGETTO

CONFINI COMUNALI

BUFFER DI STUDIO

C.B. - CANTIERE BASE

C.O. - CANTIERE OPERATIVO

C.A. - CANTIERE ARMAMENTO

LINEA ESISTENTE

FABBRICATI TECNOLOGICI E AREE SICUREZZA

DEMOLIZIONI

A.S. - AREA STOCCAGGIO

A.T. - AREA TECNICA


D.T. - DEPOSITO TEMPORANEO

PUNTI DI MONITORAGGIO			
Simbolo	Descrizione	Simbolo	Descrizione
	ASU - ACQUE SUPERFICIALI		CEM - CAMPI ELETTROMAGNETICI
	ASO - ACQUE SOTTERRANEE		VIL - VIBRAZIONI CANTIERE IN LINEA
	ATC - ATMOSFERA CANTIERE		PME - PIRESE E MANUTENZIONE ESERCIZIO
	SUO - SUOLO E SOTTOSUOLO		VEG - VEGETAZIONE
	RUC - RUMORE CANTIERE		FAU - FAUNA
	RUL - RUMORE CANTIERE IN LINEA		

ANTE OPERAM

CORSO D'OPERA

POST OPERAM

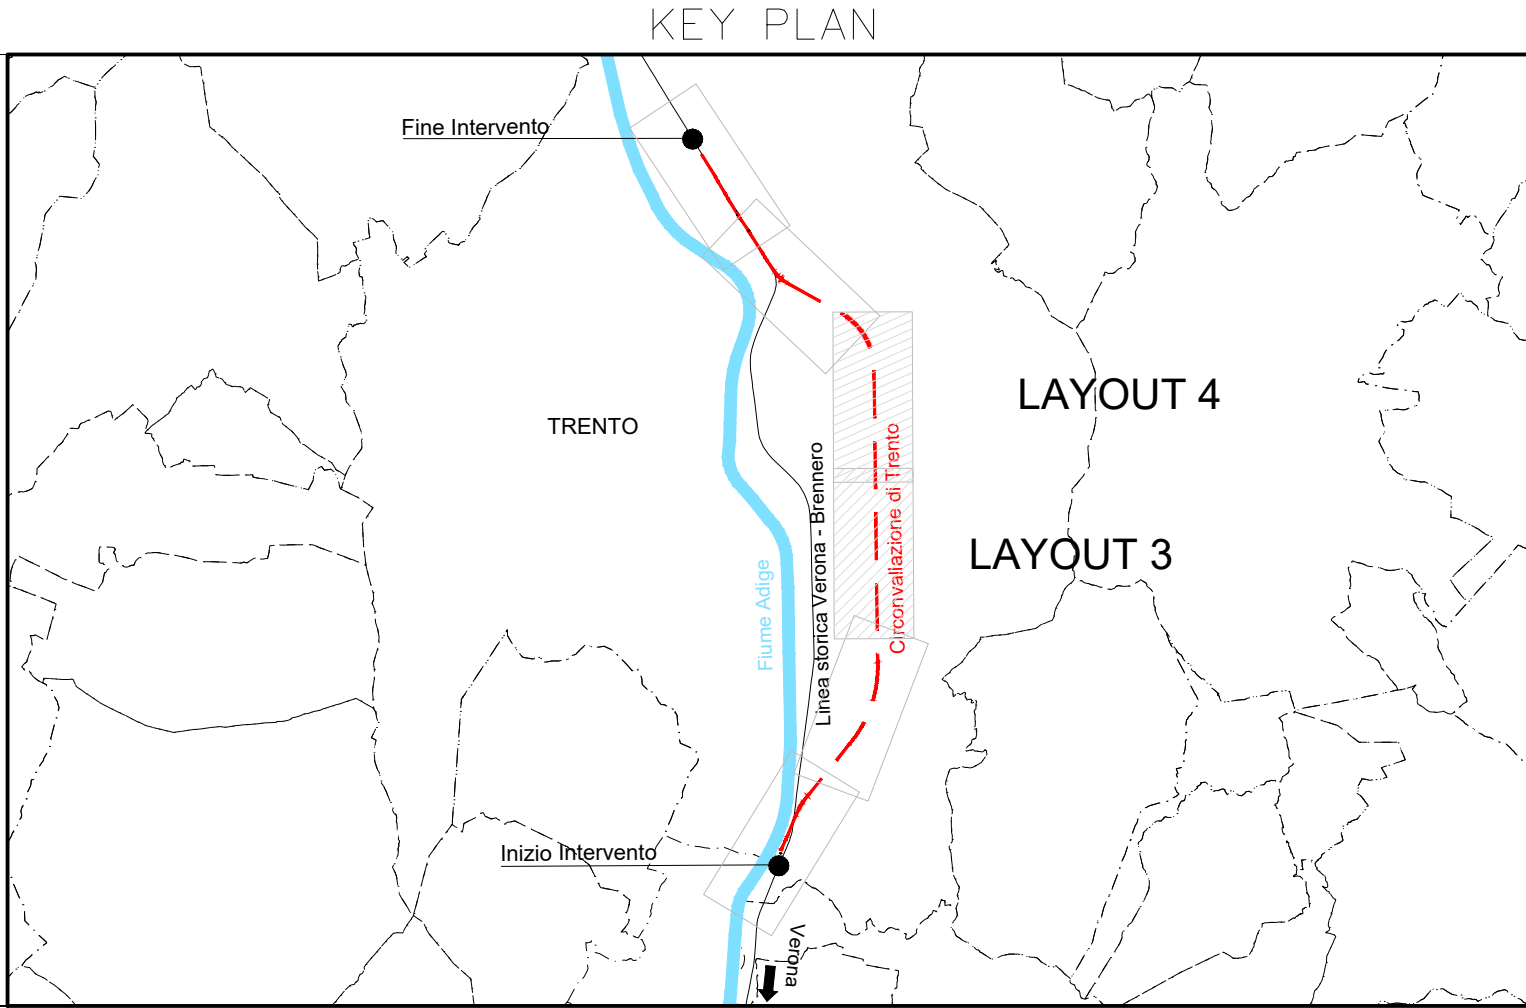

COMMITTENTE:

PROGETTAZIONE:

CUP: J41C09000000005

U.O. AMBIENTE, ARCHITETTURA E TERRITORIO

S.O. AMBIENTE

PROGETTO DI FATTIBILITA' TECNICO-ECONOMICA

LOTTO 3A: CIRCONVALLAZIONE DI TRENTO

PROGETTO DI MONITORAGGIO AMBIENTALE

Planimetria localizzazione punti di misura 2/3

SCALA : 1:5.000

COMMESSA	LOTTO	FASE	ENTE	TIPO DOC.	OPERA/DISCIPLINA	PROGR.	REV.
IB0Q	3A	R	22	P5	MA0000	002	A

Revis.	Descrizione	Redatto	Data	Verificato	Data	Approvato	Data	Autorizzato / Data
A	Emissione Esecutiva	F. Rocchi	Luglio 2021	F. Dehennin	Luglio 2021	C. M. L. A. H.	Luglio 2021	C. Ercolani Luglio 2021

File: IB0Q3AR22P5MA0000002A.DWG

n. Elab.: