


**LEGENDA**

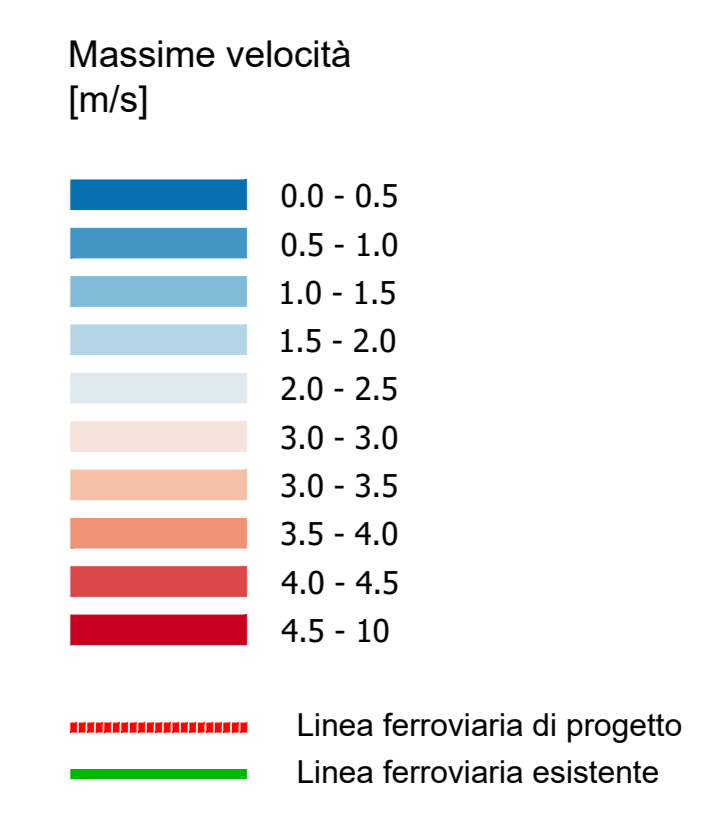

COMMITTENTE: **RFI**  
 RETE FERROVIARIA ITALIANA  
 GRUPPO FERROVIE DELLO STATO ITALIANE

PROGETTAZIONE: **ITALFERR**  
 SUPERINTENDENZA REGIONALE DELLO STATO ITALIANE

**DIRETTRICE FERROVIARIA MESSINA - CATANIA - PALERMO**  
**NUOVO COLLEGAMENTO PALERMO - CATANIA**

**U.O. OPERE CIVILI E GESTIONE DELLE VARIANTI**

**PROGETTO DEFINITIVO**

**TRATTA CALTANISSETTA XIRBI - NUOVA ENNA (LOTTO 4A)**

IDROLOGIA E IDRAULICA SPECIALISTICA  
 Idraulica specialistica  
 Planimetria valori velocità 2D fiume Morello: Tr50 ante operam - Tav. 1 di 2

SCALA: 1:2000

COMMESSA	LOTTO	FASE	ENTE	TIPO DOC.	OPERAZIONE	DISCIPLINA	PROGR.	REV.
RS3U	40	D	09	P6	1D0000	061	A	

Rev.	Descrizione	Redatto	Data	Verificato	Data	Approvato	Data	Autorizzato Data
A	Emissione Esecutiva	[Firma]	06-2019	[Firma]	06-2019	[Firma]	06-2019	

File: RS3U.4.0.D.09.P6.ID.00.0.0.061.A n. Elab.: 09\_212\_1

