PROVINCIA	ENNA
COMUNE	ENNA
LIVELLETTE L= H= p=	D=90.166 L=9292.220 P=9.703‰

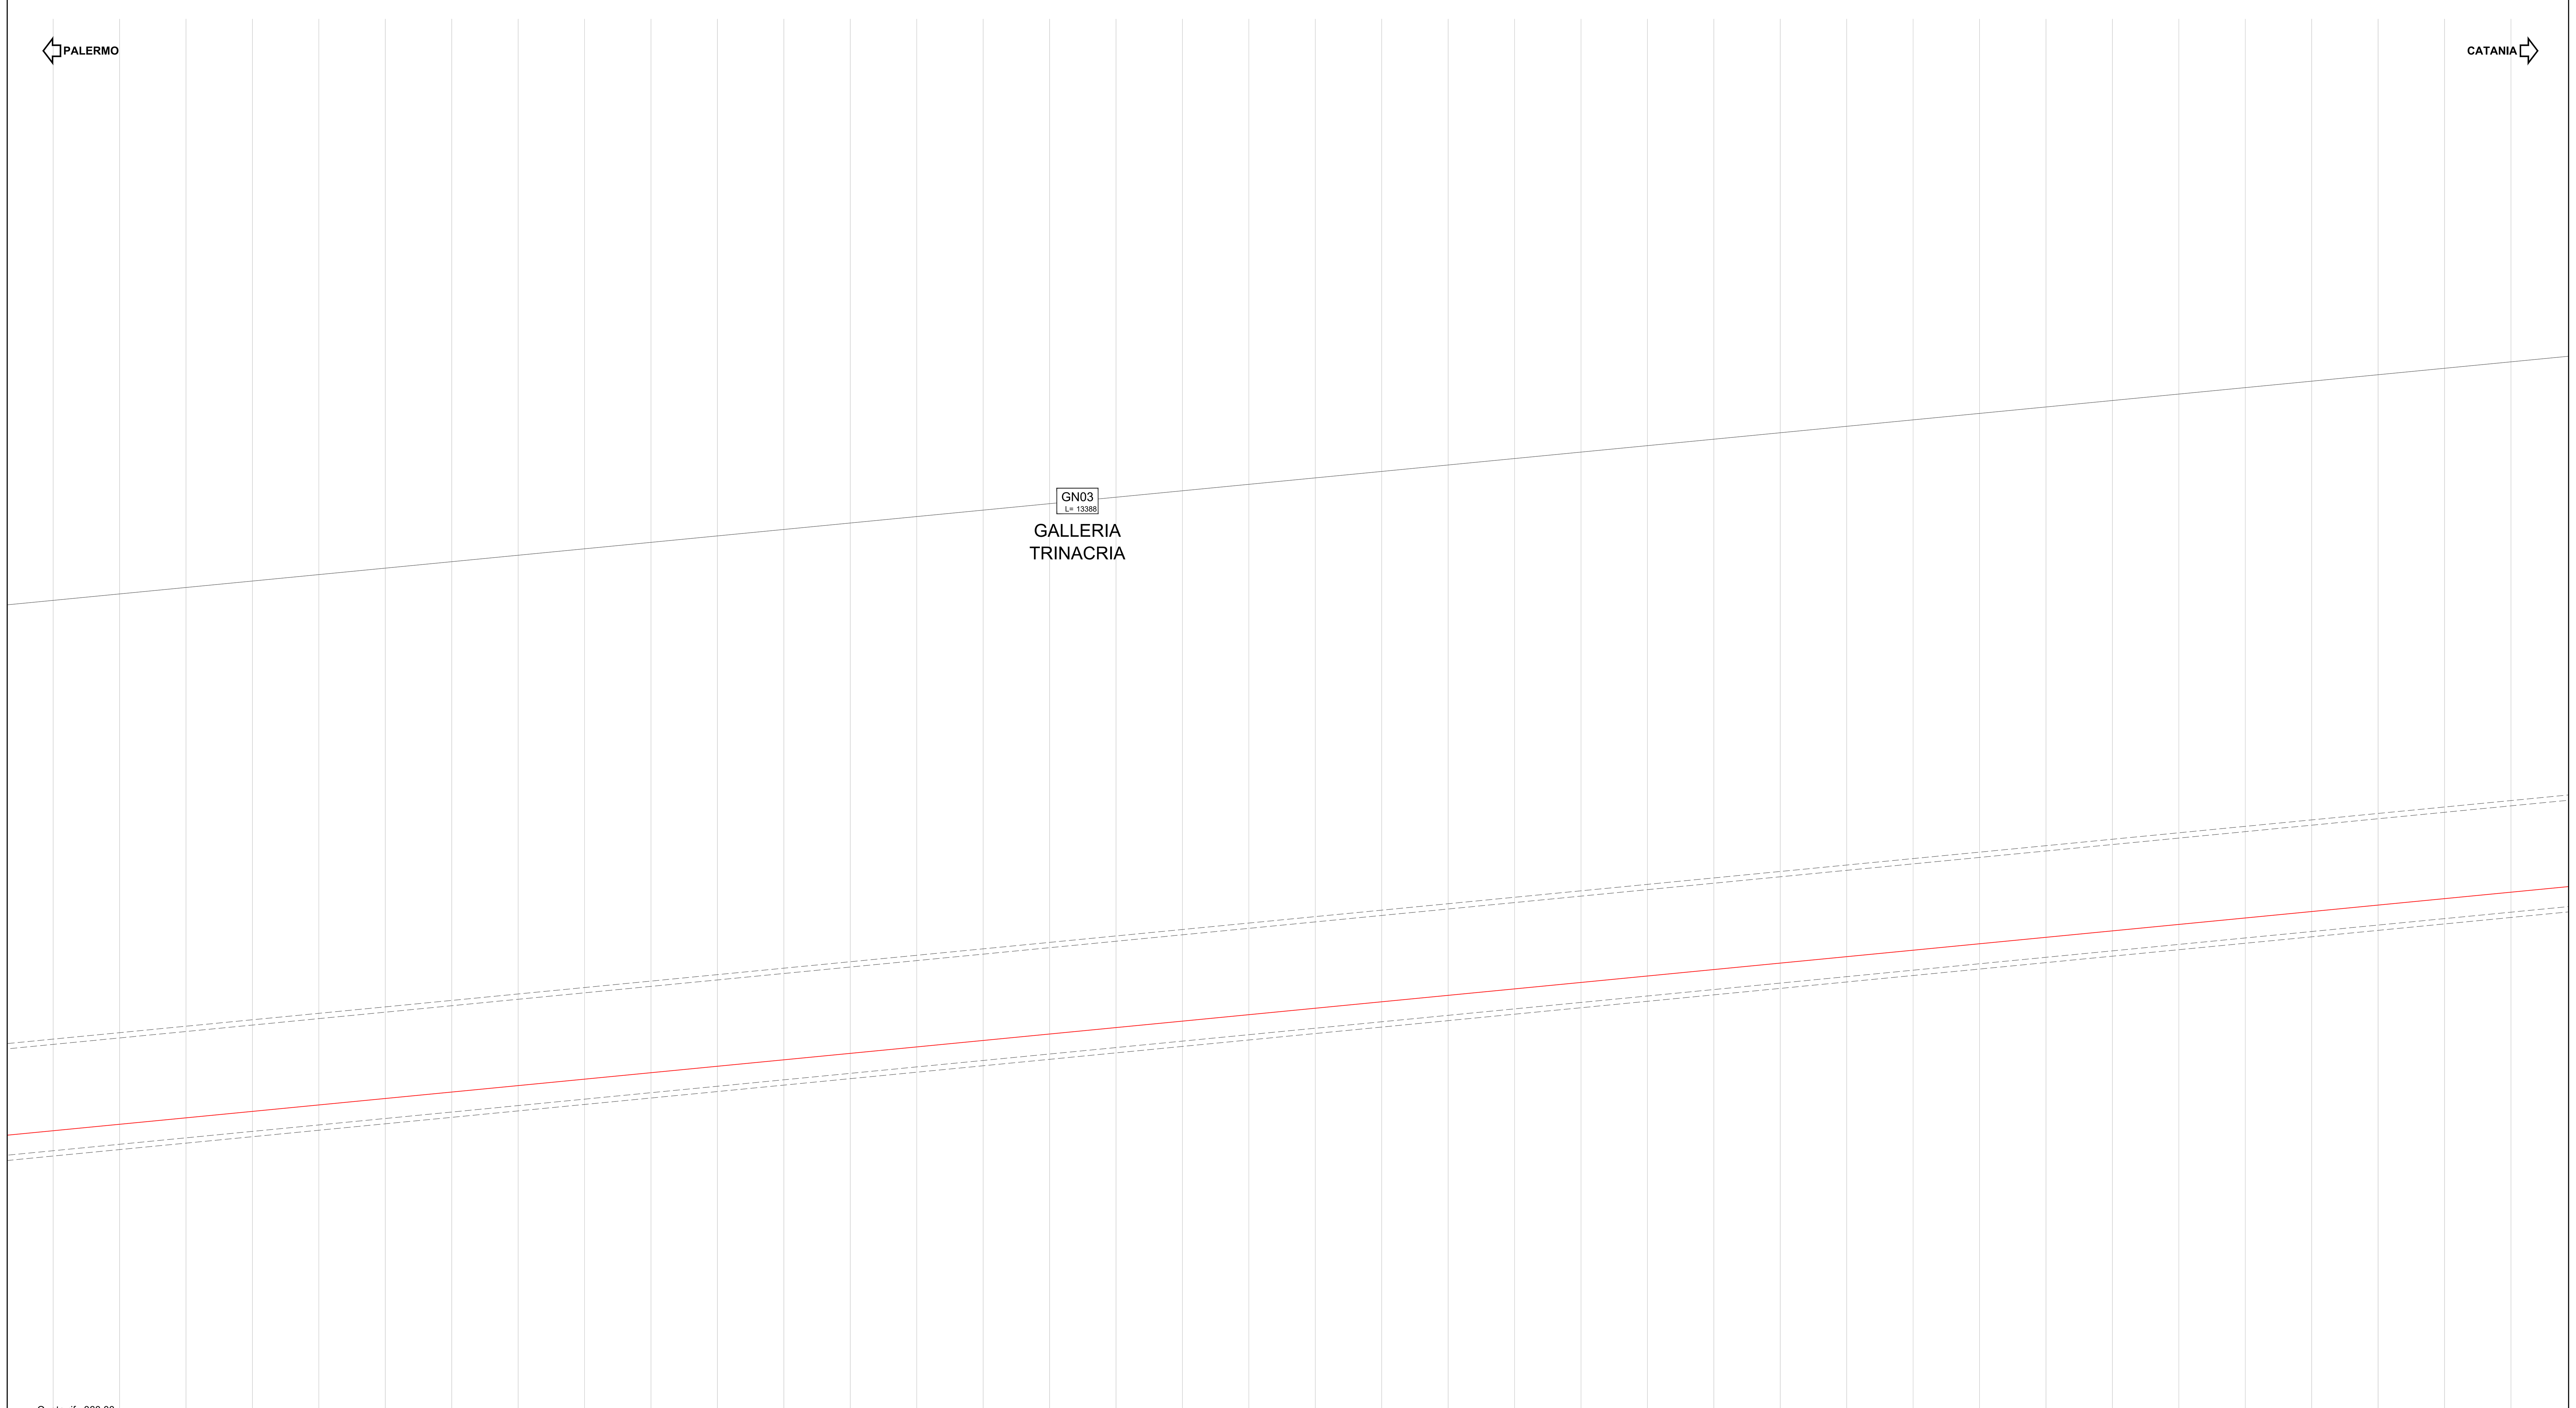

LEGENDA

Profilo Longitudinale - Progetto

Profilo Longitudinale - Terreno

L E G E N D A

ANDAMENTO ALTIMETRICO:

L= Lunghezza livelletta
H= Differenza di quota
p = pendenza livelletta

QV= Quota vertice altimetrico
DP= Differenza di pendenza
R = Raggio raccordo verticale
T = Tangente raccordo verticale
F = Freccia raccordo verticale

ANDAMENTO PLANIMETRICO:

D = Lunghezza rettifilo
R = Raggio curva circolare
L = Lunghezza curva circolare

Lunghezze 1: 2000

Altezze 1: 200

SEZIONI

DISTANZE PROGRESSIVE	DISTANZE PARZIALI	QUOTE TERRENO	QUOTE PROGETTO
	50.000		
19400.00	50.000	637.833	381.776
19450.00	50.000	649.235	382.261
19500.00	50.000	664.819	382.746
19550.00	50.000	678.398	383.231
19600.00	50.000	686.998	383.717
19650.00	50.000	694.222	384.202
19700.00	50.000	699.889	384.687
19750.00	50.000	702.896	385.172
19800.00	50.000	697.308	385.657
19850.00	50.000	715.732	386.142
19900.00	50.000	735.300	386.628
19950.00	50.000	742.444	387.113
20000.00	50.000	749.409	387.598
20050.00	50.000	751.428	388.083
20100.00	50.000	762.354	388.568
20150.00	50.000	787.629	389.053
20200.00	50.000	804.156	389.539
20250.00	50.000	825.873	390.024
20300.00	50.000	854.393	390.509
20350.00	50.000	920.966	390.994
20400.00	50.000	921.575	391.479
20450.00	50.000	919.268	391.964
20500.00	50.000	920.733	392.450
20550.00	50.000	911.644	392.935
20600.00	50.000	921.774	393.420
20650.00	50.000	925.936	393.905
20700.00	50.000	926.564	394.390
20750.00	50.000	933.938	394.876
20800.00	50.000	947.224	395.361
20850.00	50.000	950.020	395.846
20900.00	50.000	946.000	396.331
20950.00	50.000	933.937	396.816
21000.00	50.000	923.581	397.301
21050.00	50.000	918.060	397.787
21100.00	50.000	916.674	398.272
21150.00	50.000	920.177	398.757
21200.00	50.000	892.621	399.242
21250.00	50.000	880.418	399.727

ETTOMETRICHE: 194 195 196 197 198 199 200 201 202 203 204 205 206 207 208 209 210 211 212

ANDAMENTO PLANIMETRICO: L=10654.70

SOPRAELEVAZIONI Destro Sinistro

VELOCITA' DI TRACCIATO: 200 Km/h

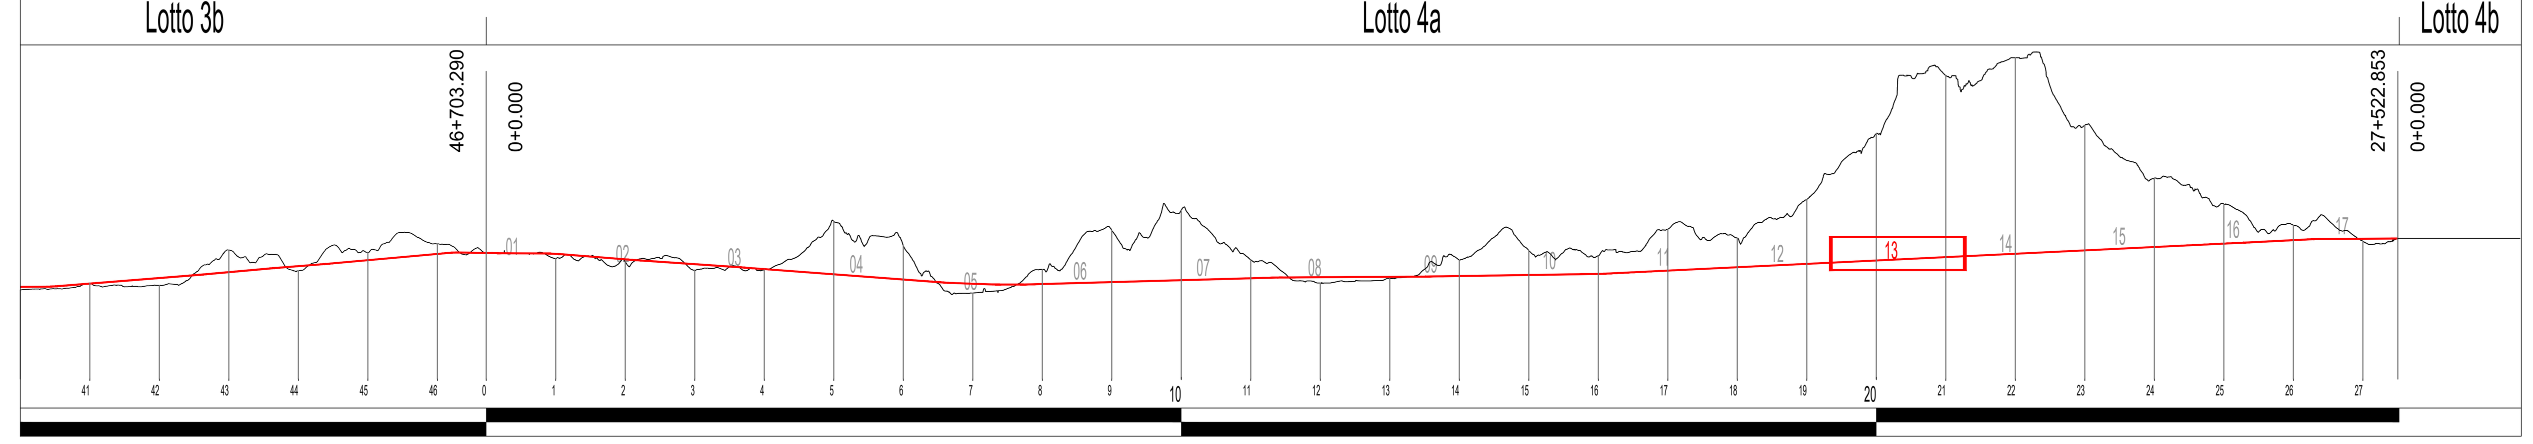

COMMITTENTE:

RFI RETE FERROVIARIA ITALIANA
GRUPPO FERROVIE DELLO STATO ITALIANE

PROGETTAZIONE:

ITALFERR
GRUPPO FERROVIE DELLO STATO ITALIANE

DIRETTRICE FERROVIARIA MESSINA - CATANIA - PALERMO

NUOVO COLLEGAMENTO PALERMO - CATANIA

U.O. INFRASTRUTTURE CENTRO

PROGETTO DEFINITIVO

TRATTA CALTANISSETTA XIRBI - NUOVA ENNA (LOTTO 4A)

TRACCIATI
Infrastruttura Ferroviaria
Profilo longitudinale LV - Macrofase 1 - Tav. 13 di 17

SCALA: 1:2000/200

COMMESSA	LOTTO	FASE	ENTE	TIPO DOC.	OPERA/DISCIPLINA	PROGR.	REV.
RS3U	40	D	29	F6	IF0001	013	D

Rev.	Descrizione	Redatto	Data	Verificato	Data	Approvato	Data	Autorizzato Data
A	Emissione Esecutiva	ATI Sintagma Rocksoil - Edin	Dic-2019	F.Benetta-M.Tinacci	Dic-2019	A.Barreca	Dic-2019	F.Arduini Apr-2020
B	Emissione Esecutiva	ATI Sintagma Rocksoil - Edin	Gen-2020	F.Benetta-M.Tinacci	Gen-2020	A.Barreca	Gen-2020	
C	Emissione Esecutiva	ATI Sintagma Rocksoil - Edin	Feb-2020	F.Benetta-M.Tinacci	Feb-2020	A.Barreca	Feb-2020	
D	Emissione Esecutiva	ATI Sintagma	Apr-2020	F.Benetta-M.Tinacci	Apr-2020	A.Barreca	Apr-2020	

File: RS3U.4.0.D.29.F6.IF.00.0.1.013.D

n. Elab.: 29_065