PROVINCIA	ENNA
COMUNE	ENNA
LIVELLETTE	L= H= p=

LEGENDA

Profilo Longitudinale - Progetto

Profilo Longitudinale - Terreno

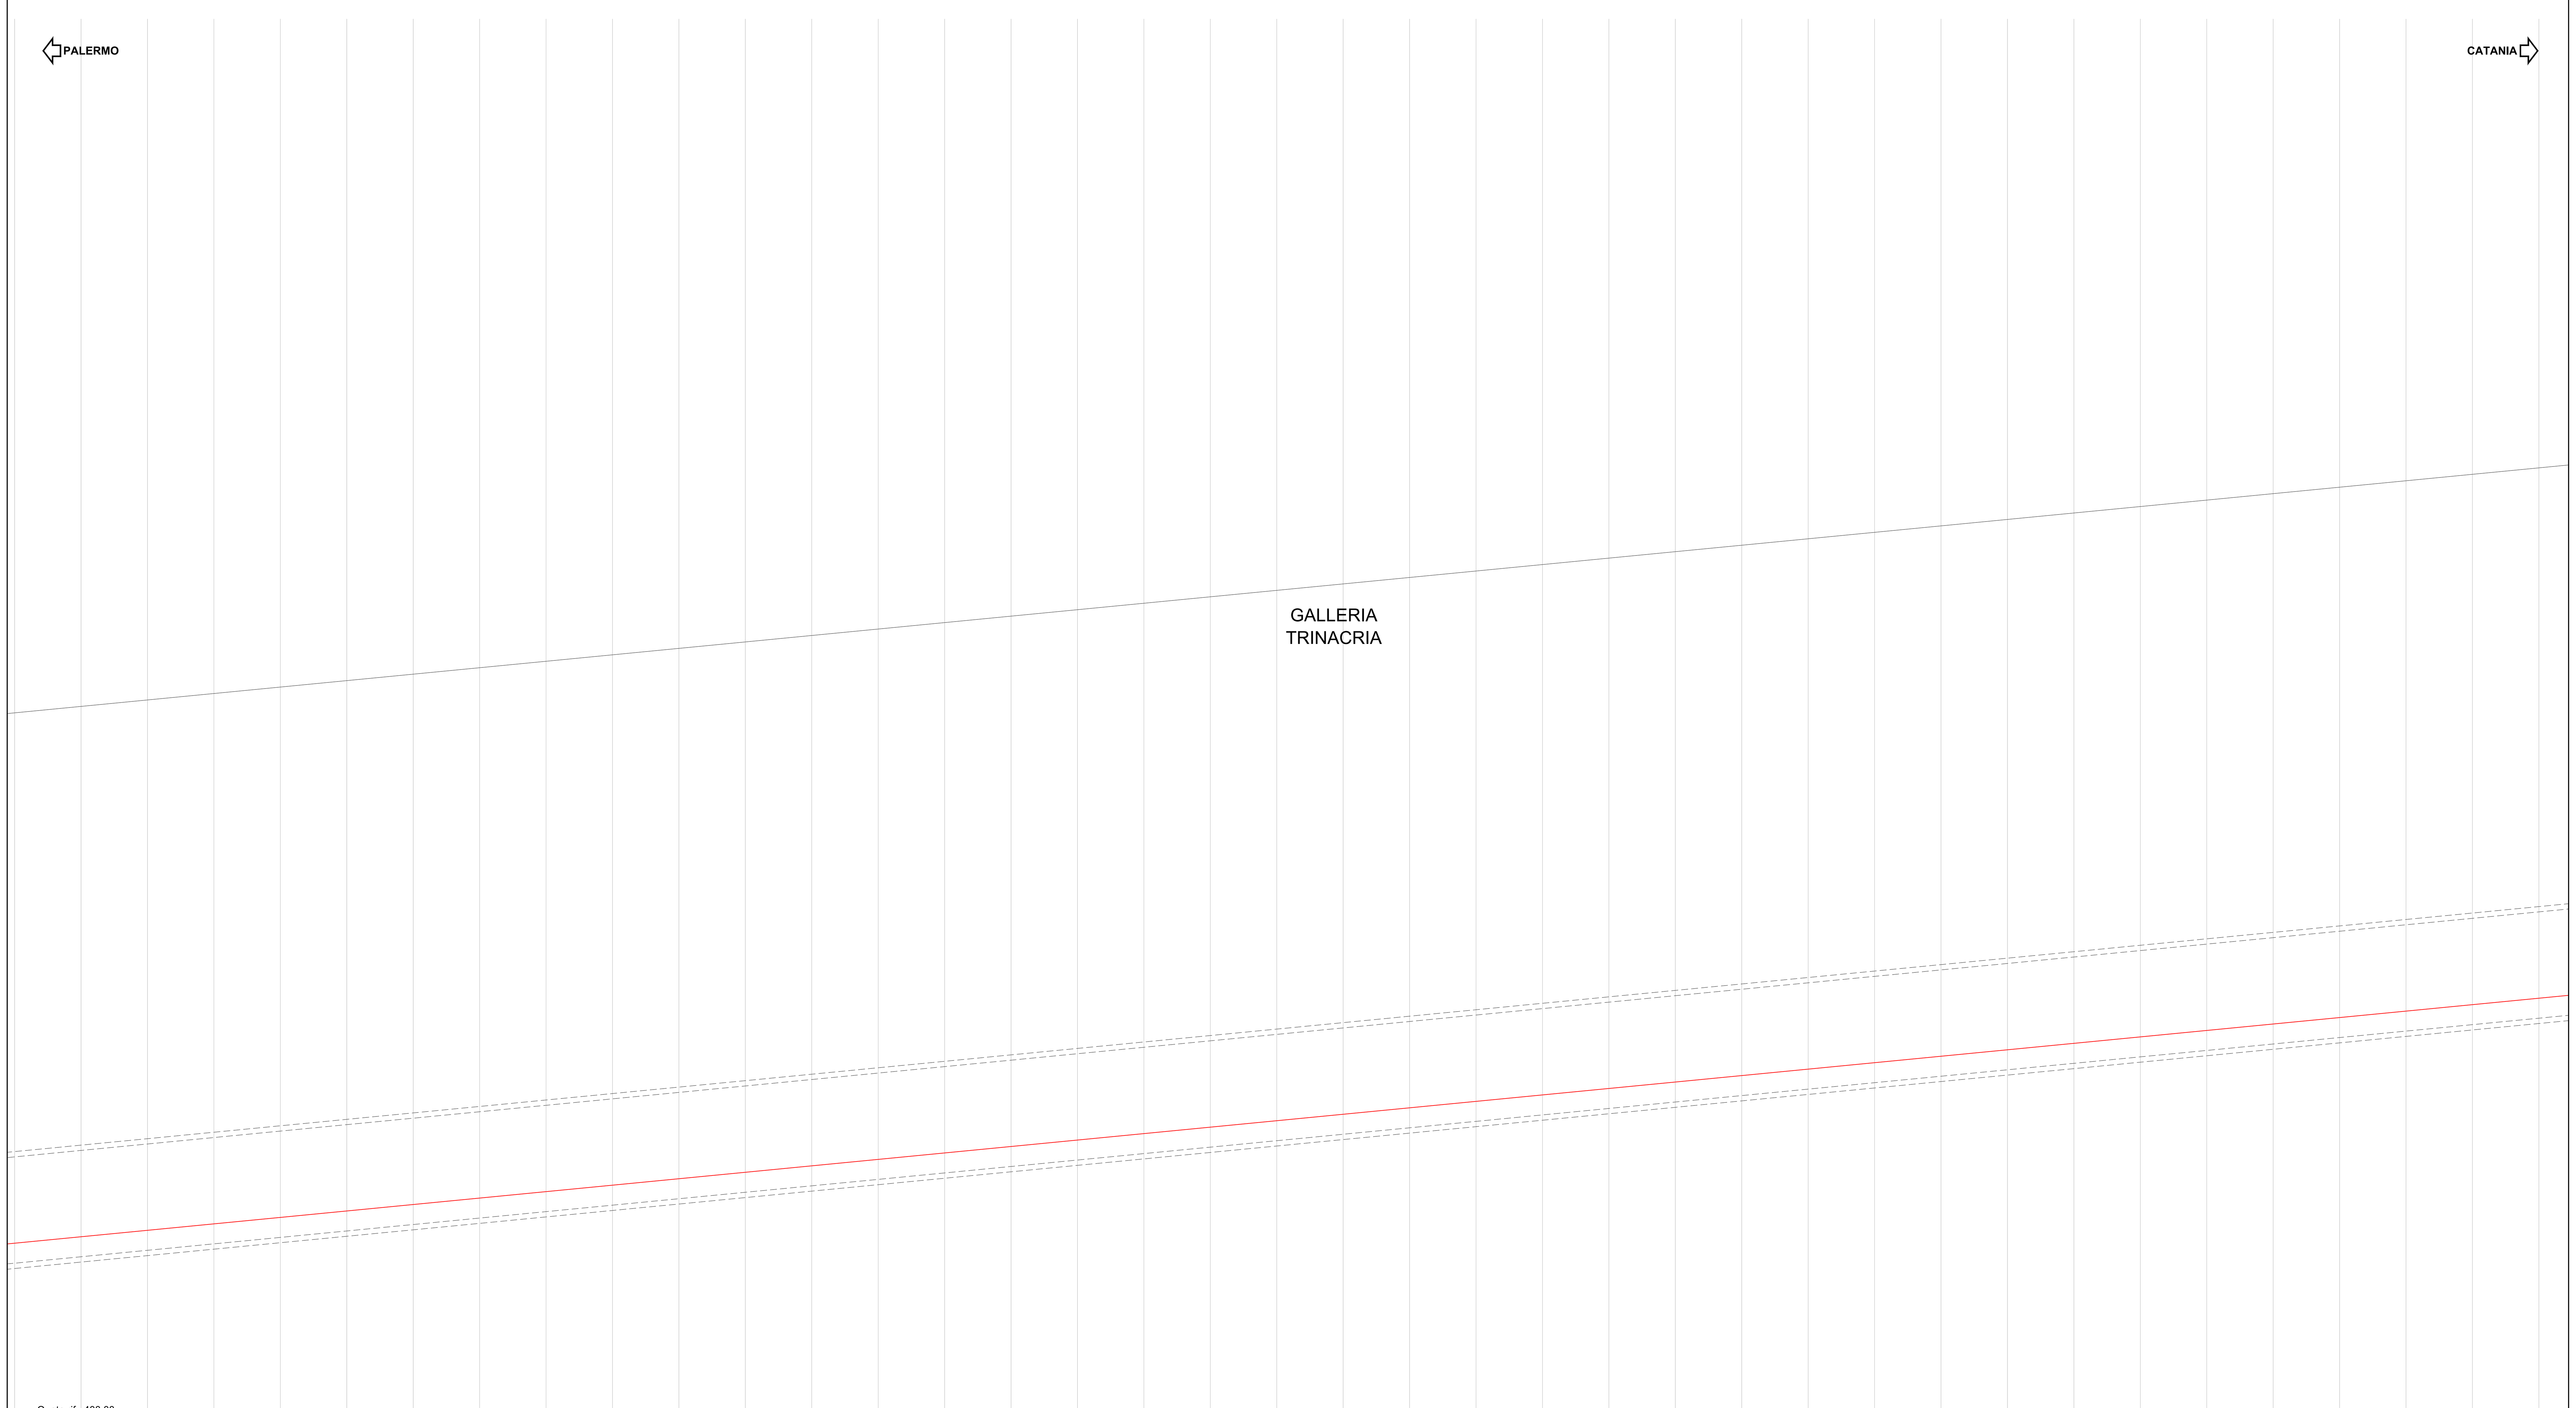

L E G E N D A

ANDAMENTO ALTIMETRICO:

L= Lunghezza livelletta
H= Differenza di quota
p = pendenza livelletta

QV= Quota vertice altimetrico
DP= Differenza di pendenza
R = Raggio raccordo verticale
T = Tangente raccordo verticale
F = Freccia raccordo verticale

ANDAMENTO PLANIMETRICO:

D = Lunghezza rettifilo
R = Raggio curva circolare
L = Lunghezza curva circolare

Lunghezze 1: 2000

Altezze 1: 200

DISTANZE PROGRESSIVE	DISTANZE PARZIALI	QUOTE TERRENO	QUOTE PROGETTO	ETTOMETRICHE
22650.00	50.000	837.557	413.312	
22700.00	50.000	816.872	413.797	227
22750.00	50.000	800.090	414.282	
22800.00	50.000	782.318	414.767	228
22850.00	50.000	773.122	415.253	
22900.00	50.000	770.173	415.738	229
22950.00	50.000	775.425	416.223	
23000.00	50.000	774.601	416.708	230
23050.00	50.000	779.543	417.193	
23100.00	50.000	775.219	417.678	231
23150.00	50.000	759.960	418.164	
23200.00	50.000	745.681	418.649	232
23250.00	50.000	736.000	419.134	
23300.00	50.000	719.267	419.619	233
23350.00	50.000	712.511	420.104	
23400.00	50.000	709.738	420.589	234
23450.00	50.000	699.954	421.075	
23500.00	50.000	691.295	421.560	235
23550.00	50.000	684.479	422.045	
23600.00	50.000	678.444	422.530	236
23650.00	50.000	674.785	423.015	
23700.00	50.000	672.291	423.500	237
23750.00	50.000	669.181	423.986	
23800.00	50.000	655.685	424.471	238
23850.00	50.000	640.250	424.956	
23900.00	50.000	622.482	425.441	239
23950.00	50.000	617.947	425.926	
24000.00	50.000	622.965	426.412	240
24050.00	50.000	624.952	426.897	
24100.00	50.000	623.979	427.382	241
24150.00	50.000	630.955	427.867	
24200.00	50.000	627.767	428.352	242
24250.00	50.000	628.656	428.837	
24300.00	50.000	622.146	429.323	243
24350.00	50.000	616.884	429.808	
24400.00	50.000	607.546	430.293	244
24450.00	50.000	604.683	430.778	
24500.00	50.000	606.210	431.263	245
24550.00	50	597.951	431.748	

SEZIONI

ANDAMENTO PLANIMETRICO

SOPRAELEVAZIONI Destro Sinistro

VELOCITA' DI TRACCIATO: 200 Km/h

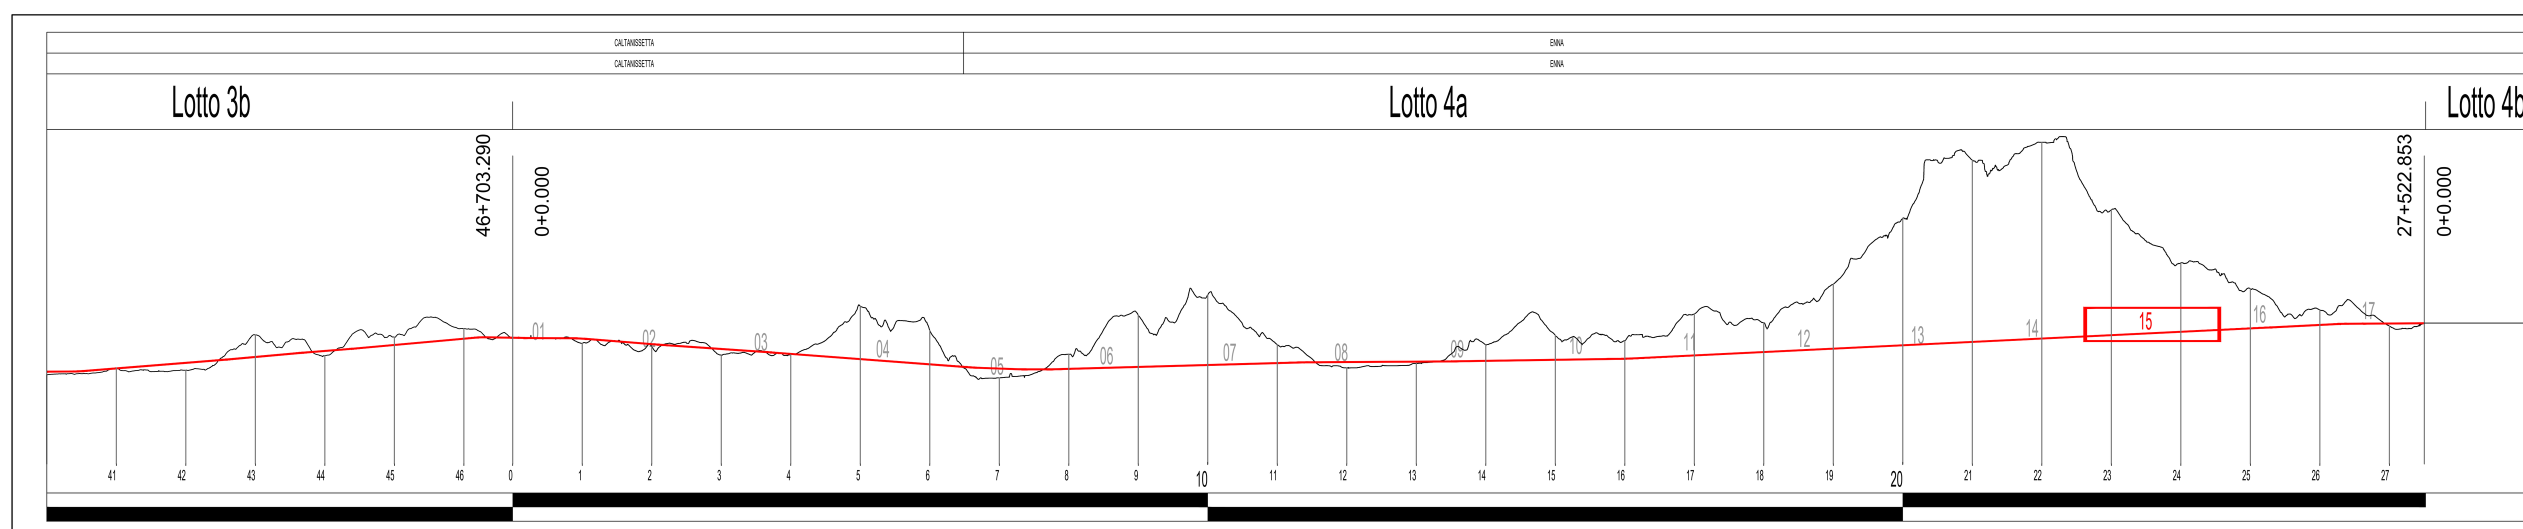

COMMITTENTE:

RFI RETE FERROVIARIA ITALIANA
GRUPPO FERROVIE DELLO STATO ITALIANE

PROGETTAZIONE:

ITALFERR
GRUPPO FERROVIE DELLO STATO ITALIANE

DIRETTRICE FERROVIARIA MESSINA - CATANIA - PALERMO

NUOVO COLLEGAMENTO PALERMO - CATANIA

U.O. INFRASTRUTTURE CENTRO

PROGETTO DEFINITIVO

TRATTA CALTANISSETTA XIRBI - NUOVA ENNA (LOTTO 4A)

TRACCIATI
Infrastruttura Ferroviaria
Profilo longitudinale LV - Macrofase 1 - Tav. 15 di 17

SCALA: 1:2000/200

COMMESSA	LOTTO	FASE	ENTE	TIPO DOC.	OPERA/DISCIPLINA	PROGR.	REV.
RS3U	40	D	29	F6	IF0001	015	D

Rev.	Descrizione	Redatto	Data	Verificato	Data	Approvato	Data	Autorizzato Data
A	Emissione Esecutiva	ATI Sintagma Rocksoil - Edin	Dic-2019	F. Beretta-M.Tinacci	Dic-2019	A.Barreca	Dic-2019	F.Arduini Apr-2020
B	Emissione Esecutiva	ATI Sintagma Rocksoil - Edin	Gen-2020	F. Beretta-M.Tinacci	Gen-2020	A.Barreca	Gen-2020	
C	Emissione Esecutiva	ATI Sintagma Rocksoil - Edin	Feb-2020	F. Beretta-M.Tinacci	Feb-2020	A.Barreca	Feb-2020	
D	Emissione Esecutiva	ATI Sintagma	Apr-2020	F. Beretta-M.Tinacci	Apr-2020	A.Barreca	Apr-2020	

File: RS3U.4.0.D.29.F6.IF.00.0.1.015.D

n. Elab.: 29_067