## SEZIONE TIPO 5
## PASSAGGIO A RASO

*SCALA 1:50*




## SEZIONE TIPO 6

*marciapiede FFP - su rilevato con muro di sostegno - a singolo binario - in rettifilo*

*SCALA 1:50*

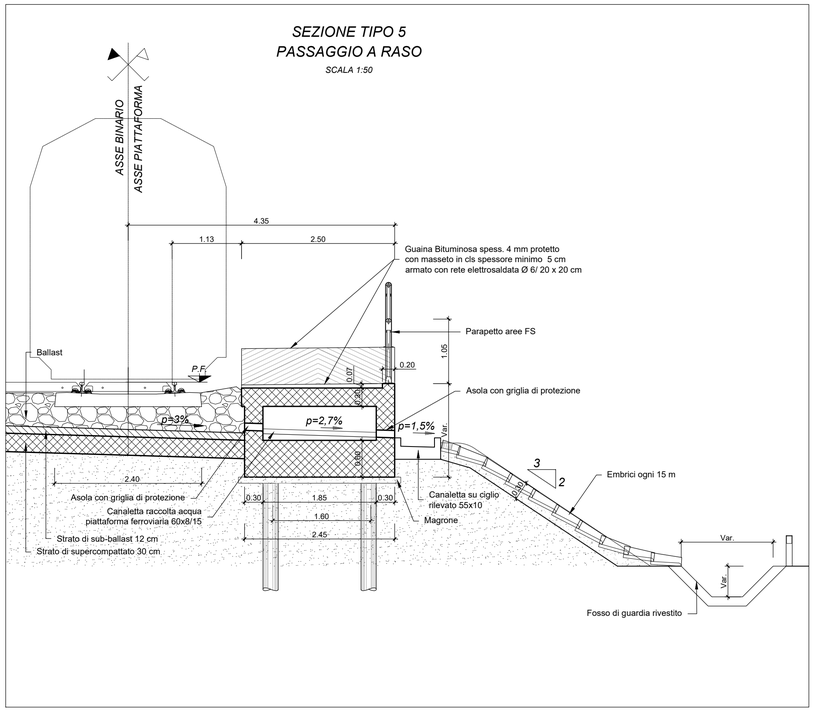


COMMITTENTE:

RFI RETE FERROVIARIA ITALIANA
GRUPPO FERROVIE DELLO STATO ITALIANE

PROGETTAZIONE:

ITALFERR
GRUPPO FERROVIE DELLO STATO ITALIANE

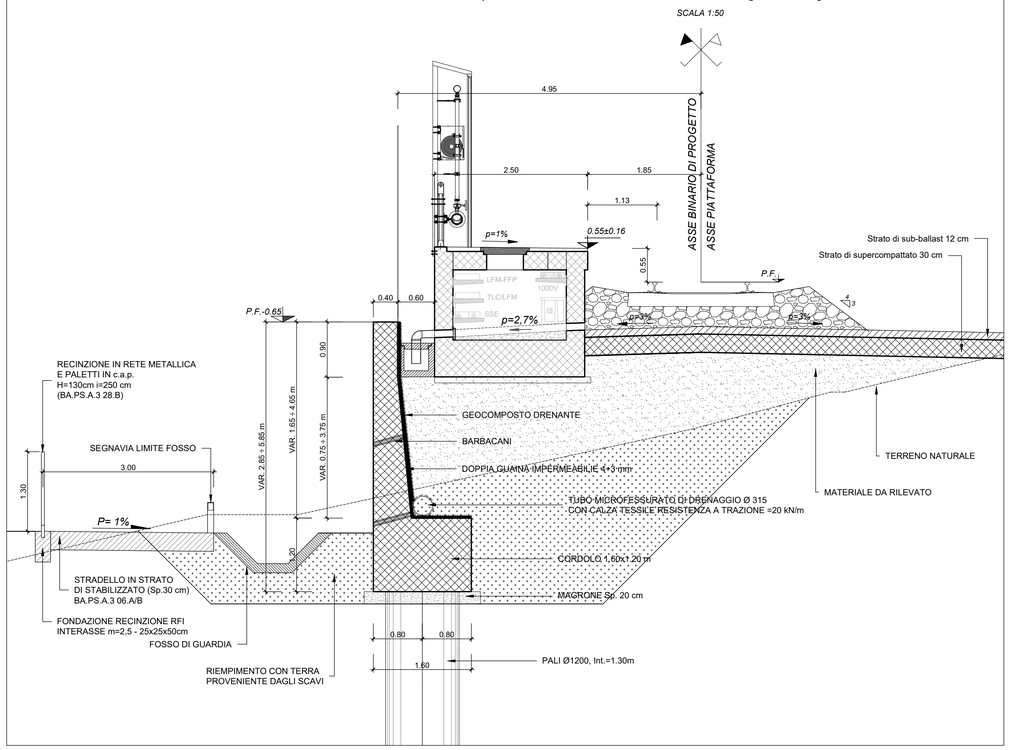**DIRETTRICE FERROVIARIA MESSINA - CATANIA - PALERMO**

**NUOVO COLLEGAMENTO PALERMO - CATANIA**

**U.O. INFRASTRUTTURE CENTRO**

**PROGETTO DEFINITIVO**

**TRATTA CALTANISSETTA XIRBI - NUOVA ENNA (LOTTO 4A)**

*TRACCIATI*
*Infrastruttura Ferroviaria*
*Sezione tipo con FFP - Tav. 2 di 2*

SCALA: *1:50*

| COMMESSA | LOTTO | FASE | ENTE | TIPO DOC. | OPERA/DISCIPLINA | PROGR. | REV. |
|---|---|---|---|---|---|---|---|
| RS3U | 40 | D | 29 | WB | IF0000 | 011 | A |

| Rev. | Descrizione | Redatto | Data | Verificato | Data | Approvato | Data | Autorizzato Data |
|---|---|---|---|---|---|---|---|---|
| A | Emissione Esecutiva | ATI Sintagma Rodosé - Edin | Apr-2020 | F.Gavetta | Apr-2020 | A.Barreca | Apr-2020 | F.Arduini Apr-2020 |

File: *RS3U.4.0.D.29.WB.IF.00.0.0.011.A* n. Elab.: *29_110_1*