FASE 01

STAZIONE CALTANISSETTA XIRBI
km 47+058.18 = 125+773 LS
Modulo binari 350 m
Lunghezza marciapiedi 350 m

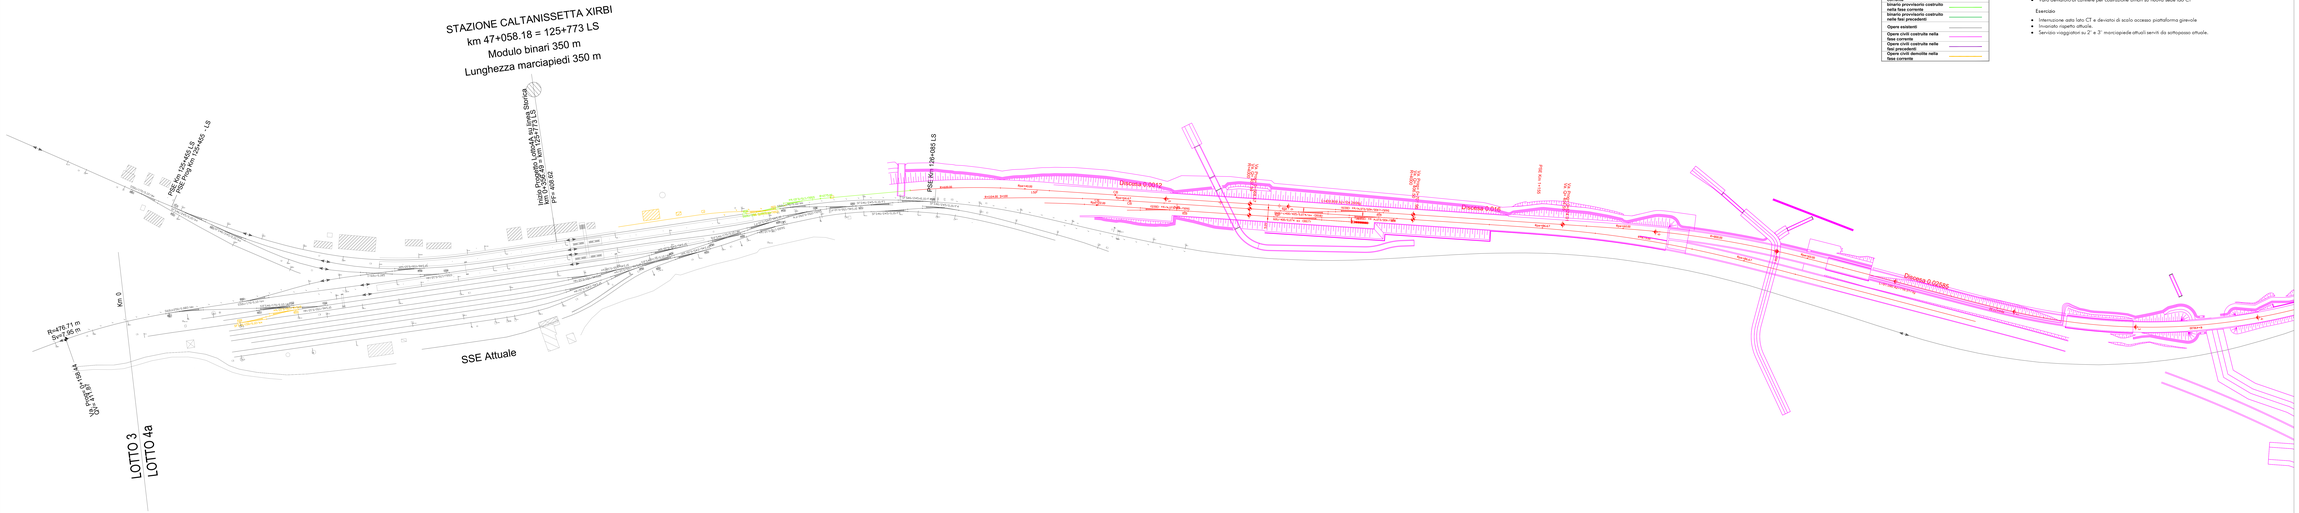

Legenda fasi

- binario esistente
- Opere civili costruite nella fase corrente
- binario di progetto costruito nella fase precedenti
- binario demolito nella fase corrente
- binario provvisorio costruito nella fase corrente
- binario provvisorio costruito nella fase precedenti
- Opere esistenti
- Opere civili costruite nella fase corrente
- Opere civili costruite nella fase precedenti
- Opere civili demolite nella fase corrente

Fase 01

Lavorazioni

- Messa fuori servizio Asta lato CT
- Realizzazione nuova sede/Opere d'arte per marciapiedi e binari lato CT non interferenti con linea storica attuale fino a futuro utilizzo con linea storica al Km 127+965 ca
- Varo deviatoio di cantiere per costruzione binari su nuova sede lato CT

Esercizio

- Interruzione asta lato CT e deviatoi di scalo accesso piattaforma girevole
- Invariato rispetto attuale.
- Servizio viaggiatori su 2° e 3° marciapiede attuali serviti da sottopasso attuale.

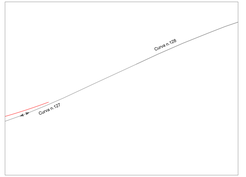

COMMITTENTE:

RFI RETE FERROVIARIA ITALIANA
GRUPPO FERROVIE DELLO STATO ITALIANE

PROGETTAZIONE:

ITALFERR
GRUPPO FERROVIE DELLO STATO ITALIANE

DIRETTRICE FERROVIARIA MESSINA - CATANIA - PALERMO

NUOVO COLLEGAMENTO PALERMO - CATANIA

U.O. INFRASTRUTTURE CENTRO

PROGETTO DEFINITIVO

TRATTA CALTANISSETTA XIRBI - NUOVA ENNA (LOTTO 4A)

TRACCIATI
Stazione Xirbi e allacciamenti provvisori LS
Planimetria delle fasi - Tav. 1 di 10

SCALA: 1:1000

COMMESSA	LOTTO	FASE	ENTE	TIPO DOC.	OPERA/DISCIPLINA	PROGR.	REV.
R S 3 U	4 0	D	2 9	P 7	I F 0 1 0 4	0 0 1	A

Rev.	Descrizione	Redatto	Data	Verificato	Data	Approvato	Data	Autorizzato Data
A	Emissione Esecutiva	A.Pellegrino	Gen 2025	A.Cocco	Gen 2025	L.Mangia	Gen 2025	T.Ansari Gen 2025

File: RS3U.4.0.D.29.P.F.01.0.4.001.A

n. Elab.: 29_115