



SEZIONE TIPO STRADA BITUMATA
CON MURO DI SOSTEGNO

SCALA 1:50

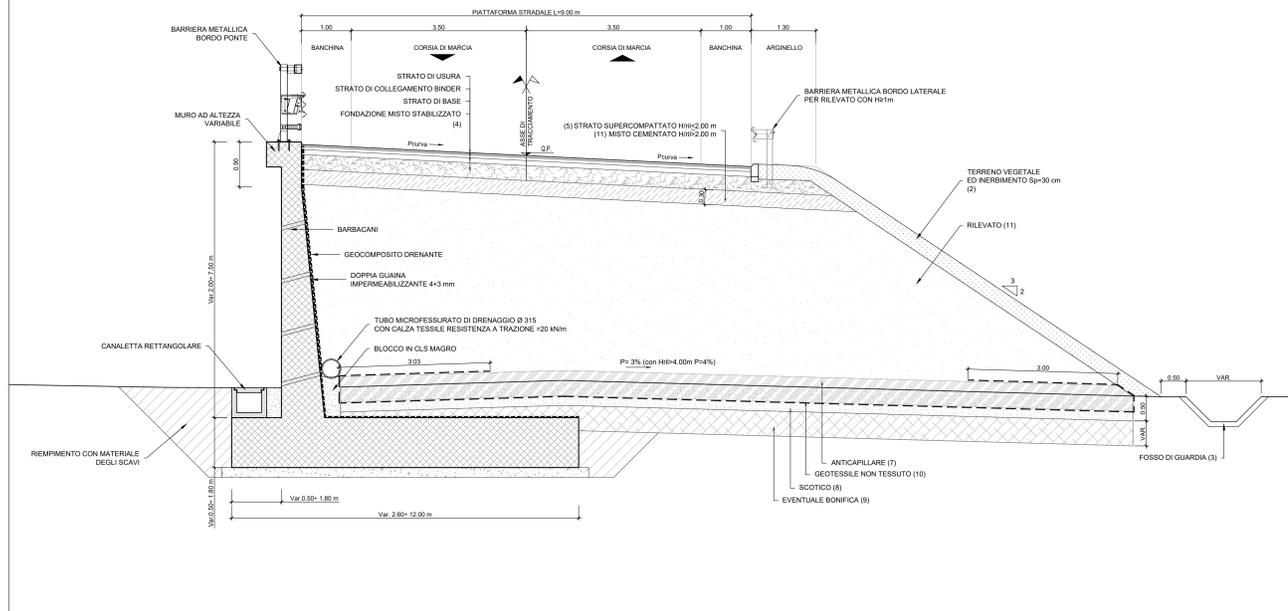


SEZIONE TIPO IN TRINCEA
CON PARATIA DI SOSTEGNO

SCALA 1:50

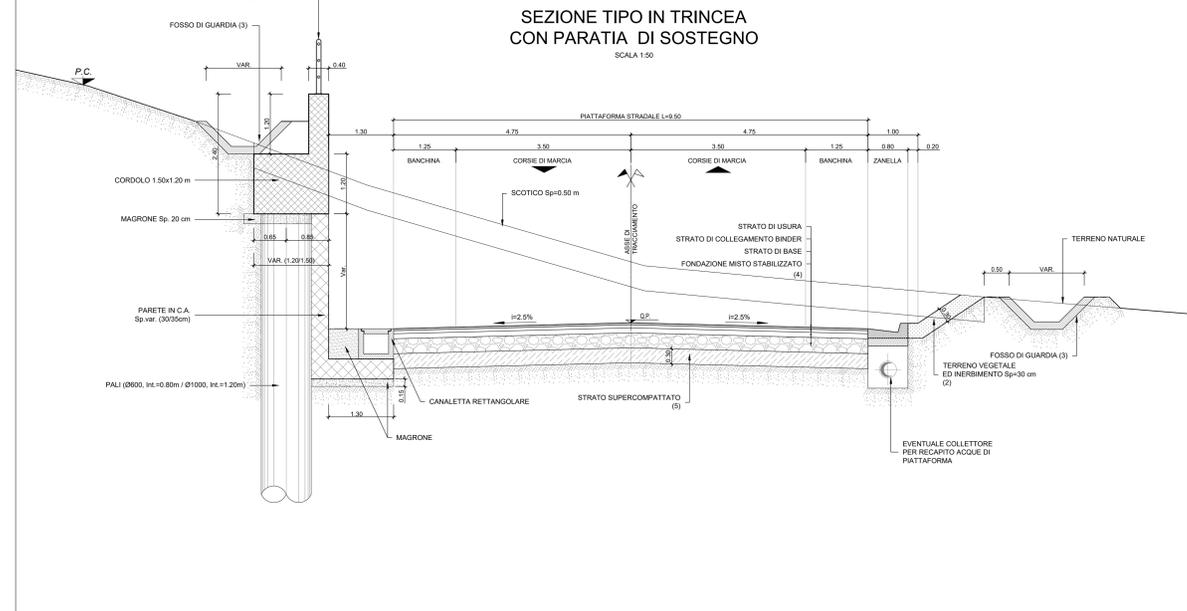


SEZIONE TIPO STRADA NON BITUMATA
CON MURO DI SOSTEGNO

SCALA 1:50

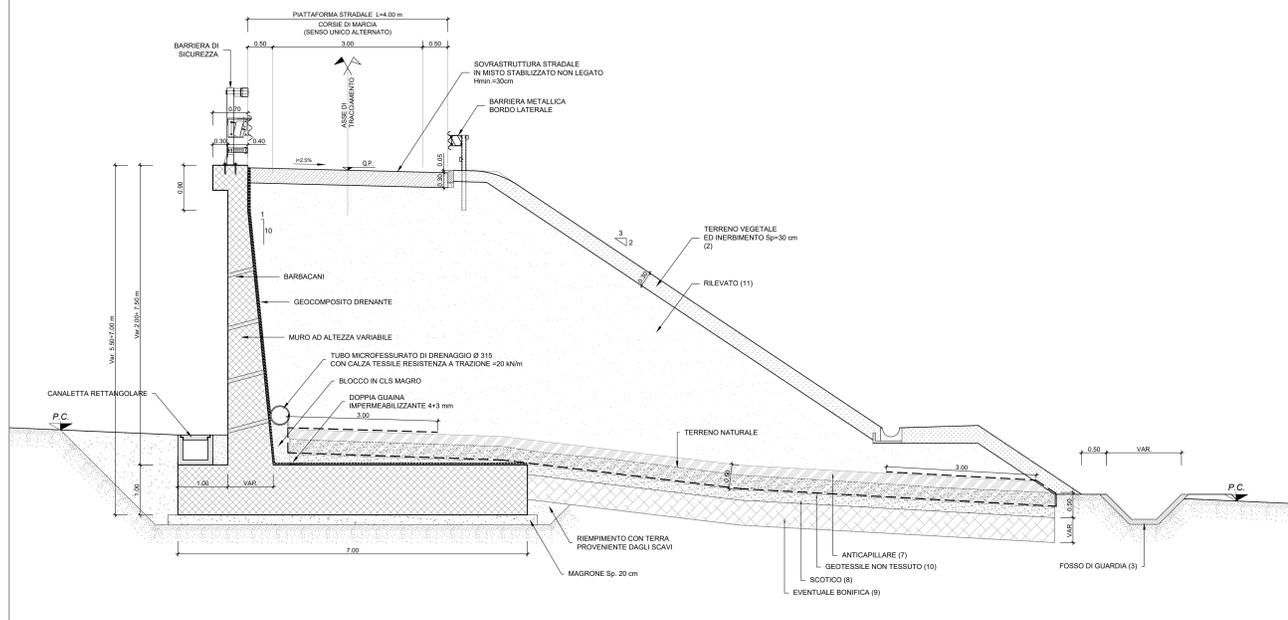

SEZIONE TIPO SU PALO
CON MURO SU PALO

SCALA 1:50

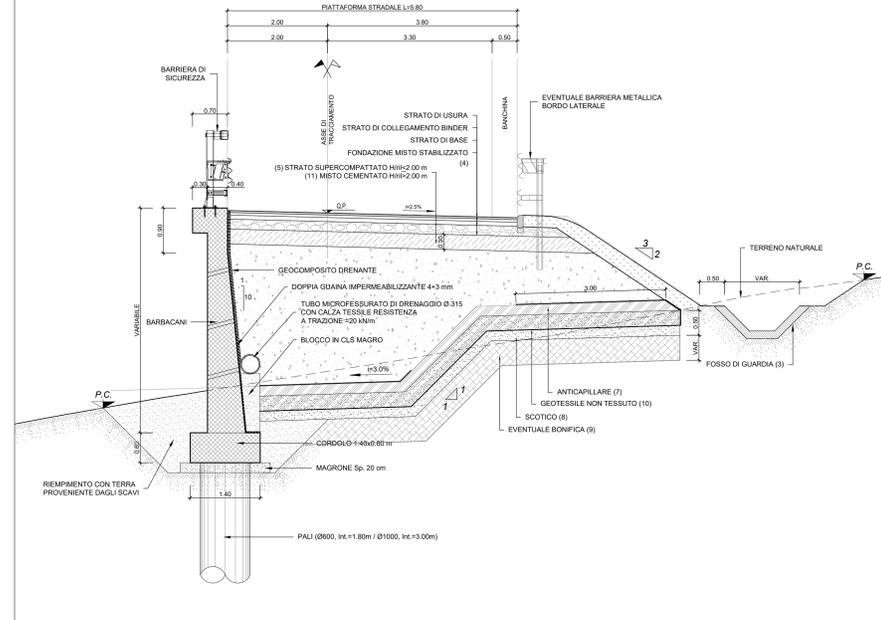

COMMITTENTE:
RFI
RETE FERROVIARIA ITALIANA
GRUPPO FERROVIE DELLO STATO ITALIANO

PROGETTAZIONE:
ITALFERR
GRUPPO FERROVIE DELLO STATO ITALIANO

DIRETTRICE FERROVIARIA MESSINA - CATANIA - PALERMO
NUOVO COLLEGAMENTO PALERMO - CATANIA

U.O. INFRASTRUTTURE CENTRO
PROGETTO DEFINITIVO
TRATTA CALTANISSETTA XIRBI - NUOVA ENNA (LOTTO 4A)

VIABILITA'
Sezioni Tipo Stradali
Sezione tipo viabilità su opera d'arte

SCALA:
1:50

COMMESSA	LOTTO	FASE	ENTE	TIPO DOC.	OPERA/DISCIPLINA	PROGR.	REV.
RS3U	40	D	29	WB	NV0000	005	B

Rev.	Descrizione	Redatto	Data	Verificato	Data	Approvato	Data	Autorizzato Data
A	Emissione Esecutiva	27/02/2020	Feb-2020	[Signature]	Feb-2020	[Signature]	Feb-2020	F. Azzari Apr-2020
B	Emissione Esecutiva	21/04/2020	Apr-2020	[Signature]	Apr-2020	[Signature]	Apr-2020	[Signature]

File: RS3U.4.0.D.29.WB.NV.00.0.0.005.B n. Elab.: 29_175