SCAVI E BONIFICHE	
SCAVO TOSSO	0,840 mq.
STERRO	43,850 mq.
SCOTICO sp 50 cm	20,574 m.

RILEVATI	
RILEVATO	0,356 mq.
RILEVATO TOSSO	0,169 mq.
TERRENO VEGETALE sp 30 cm	9,157 m.

SOVRASTRUTTURA STRADALE	
STRATO DI USURA IN CONGL. BIT. sp 4 cm	10,120 m.
STRATO DI BINDER IN CONGL. BIT. sp 6 cm	10,120 m.
STRATO DI BASE IN CONGL. BIT. sp 10 cm	10,120 m.
FONDAZIONE IN MISTO STAB. sp 30 cm	10,120 m.
SUPER. COMPATTATO O STABILIZZATO sp 30 cm	10,120 m.

SEZIONE N. : 17
Q. PROGETTO : 414,20

DIST.PROG. : 0+400,00
DIST.PREC. : 25,00
DIST.SUCC. : 25,00

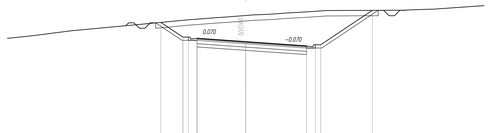

SCALA 1:200

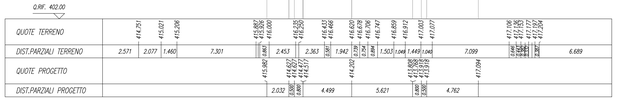

SCAVI E BONIFICHE	
SCAVO TOSSO	0,981 mq.
STERRO	36,838 mq.
SCOTICO sp 50 cm	19,907 m.

RILEVATI	
RILEVATO	0,368 mq.
RILEVATO TOSSO	0,231 mq.
TERRENO VEGETALE sp 30 cm	8,450 m.

SOVRASTRUTTURA STRADALE	
STRATO DI USURA IN CONGL. BIT. sp 4 cm	10,030 m.
STRATO DI BINDER IN CONGL. BIT. sp 6 cm	10,030 m.
STRATO DI BASE IN CONGL. BIT. sp 10 cm	10,030 m.
FONDAZIONE IN MISTO STAB. sp 30 cm	10,030 m.
SUPER. COMPATTATO O STABILIZZATO sp 30 cm	10,030 m.

SEZIONE N. : 18
Q. PROGETTO : 411,99

DIST.PROG. : 0+425,00
DIST.PREC. : 25,00
DIST.SUCC. : 25,00

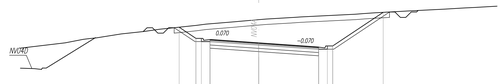

SCALA 1:200

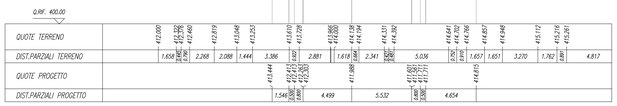

SCAVI E BONIFICHE	
SCAVO TOSSO	1,138 mq.
STERRO	25,053 mq.
SCOTICO sp 50 cm	17,869 m.

RILEVATI	
RILEVATO	0,372 mq.
RILEVATO TOSSO	0,091 mq.
TERRENO VEGETALE sp 30 cm	6,589 m.

SOVRASTRUTTURA STRADALE	
STRATO DI USURA IN CONGL. BIT. sp 4 cm	9,505 m.
STRATO DI BINDER IN CONGL. BIT. sp 6 cm	9,505 m.
STRATO DI BASE IN CONGL. BIT. sp 10 cm	9,505 m.
FONDAZIONE IN MISTO STAB. sp 30 cm	9,505 m.
SUPER. COMPATTATO O STABILIZZATO sp 30 cm	9,505 m.

SEZIONE N. : 19
Q. PROGETTO : 409,70

DIST.PROG. : 0+450,00
DIST.PREC. : 25,00
DIST.SUCC. : 25,00

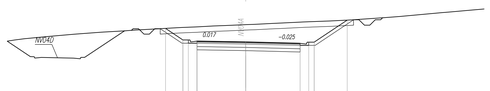

SCALA 1:200

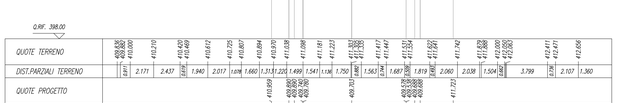

SCAVI E BONIFICHE	
SCAVO TOSSO	1,204 mq.
STERRO	9,367 mq.
SCOTICO sp 50 cm	14,935 m.

RILEVATI	
RILEVATO	0,393 mq.
RILEVATO TOSSO	0,005 mq.
TERRENO VEGETALE sp 30 cm	3,080 m.

SOVRASTRUTTURA STRADALE	
STRATO DI USURA IN CONGL. BIT. sp 4 cm	9,440 m.
STRATO DI BINDER IN CONGL. BIT. sp 6 cm	9,440 m.
STRATO DI BASE IN CONGL. BIT. sp 10 cm	9,440 m.
FONDAZIONE IN MISTO STAB. sp 30 cm	9,440 m.
SUPER. COMPATTATO O STABILIZZATO sp 30 cm	9,440 m.

SEZIONE N. : 20
Q. PROGETTO : 407,42

DIST.PROG. : 0+475,00
DIST.PREC. : 25,00
DIST.SUCC. : 25,00

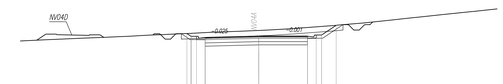

SCALA 1:200

SCAVI E BONIFICHE	
SCAVO TOSSO	1,982 mq.
STERRO	0,543 mq.
SCOTICO sp 50 cm	16,022 m.
BONIFICA sp. min 50 cm	16,022 m.

RILEVATI	
RILEVATO	2,021 mq.
TERRENO VEGETALE sp 30 cm	1,469 m.

SOVRASTRUTTURA STRADALE	
STRATO DI USURA IN CONGL. BIT. sp 4 cm	10,190 m.
STRATO DI BINDER IN CONGL. BIT. sp 6 cm	10,190 m.
STRATO DI BASE IN CONGL. BIT. sp 10 cm	10,190 m.
FONDAZIONE IN MISTO STAB. sp 30 cm	12,490 m.
SUPER. COMPATTATO O STABILIZZATO sp 30 cm	13,190 m.

SEZIONE N. : 21
Q. PROGETTO : 405,42

DIST.PROG. : 0+500,00
DIST.PREC. : 25,00
DIST.SUCC. : 25,53

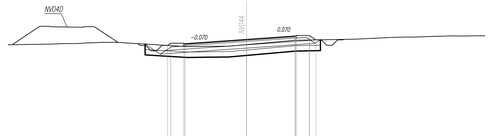

SCALA 1:200

SCAVI E BONIFICHE	
SCAVO TOSSO	0,935 mq.
SCOTICO sp 50 cm	15,412 m.
BONIFICA sp. min 50 cm	15,412 m.

RILEVATI	
RILEVATO	10,173 mq.
RILEVATO TOSSO	0,014 mq.
TERRENO VEGETALE sp 30 cm	6,174 m.

SOVRASTRUTTURA STRADALE	
STRATO DI USURA IN CONGL. BIT. sp 4 cm	9,990 m.
STRATO DI BINDER IN CONGL. BIT. sp 6 cm	9,990 m.
STRATO DI BASE IN CONGL. BIT. sp 10 cm	9,990 m.
FONDAZIONE IN MISTO STAB. sp 30 cm	12,290 m.
SUPER. COMPATTATO O STABILIZZATO sp 30 cm	13,190 m.

SEZIONE N. : 22
Q. PROGETTO : 404,50

DIST.PROG. : 0+525,53
DIST.PREC. : 25,53
DIST.SUCC. : 15,00

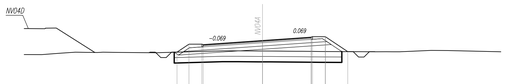

SCALA 1:200

SEZIONE N. : 23
Q. PROGETTO : 404,20

DIST.PROG. : 0+540,53
DIST.PREC. : 15,00

TRATTO SU ROTATORIA NV04C
utilizzato per il solo tracciamento

SCALA 1:200

COMMITTENTE:

RFI RETE FERROVIARIA ITALIANA
GRUPPO FERROVIE DELLO STATO ITALIANE

PROGETTAZIONE:

ITALFERR
GRUPPO FERROVIE DELLO STATO ITALIANE

DIRETTRICE FERROVIARIA MESSINA - CATANIA - PALERMO

NUOVO COLLEGAMENTO PALERMO - CATANIA

U.O. INFRASTRUTTURE CENTRO

PROGETTO DEFINITIVO

TRATTA CALTANISSETTA XIRBI - NUOVA ENNA (LOTTO 4A)

VIABILITA'
NV04A - Nuova viabilità - Accesso alla stazione di CL-Xirbi SUD
Sezioni trasversali - Tav. 3 di 3

SCALA: 1:200

COMMESSA	LOTTO	FASE	ENTE	TIPO DOC.	OPERA/DISCIPLINA	PROGR.	REV.
RS3U	40	D	29	W9	NV04A0	003	D

Rev.	Descrizione	Redatto	Data	Verificato	Data	Approvato	Data	Autorizzato Data
A	Emissione Esecutiva	ATI Sintagma Rodrigo Esis	Dic-2019	S.Leggeri L.Vaci	Dic-2019	A.Barraja	Dic-2019	F.Ardumi Apr-2020
B	Emissione Esecutiva	ATI Sintagma Rodrigo Esis	Gen-2020	S.Leggeri L.Vaci	Gen-2020	A.Barraja	Gen-2020	
C	Emissione Esecutiva	ATI Sintagma Rodrigo Esis	Feb-2020	S.Leggeri L.Vaci	Feb-2020	A.Barraja	Feb-2020	
D	Emissione Esecutiva	ATI Sintagma	Apr-2020	S.Leggeri L.Vaci	Apr-2020	A.Barraja	Apr-2020	

File: RS3U.4.0.D.29.W9.NV.04.A.0.003.D | n. Elab.: 29_183