DIAGRAMMA DI VISIBILITA' NV04A

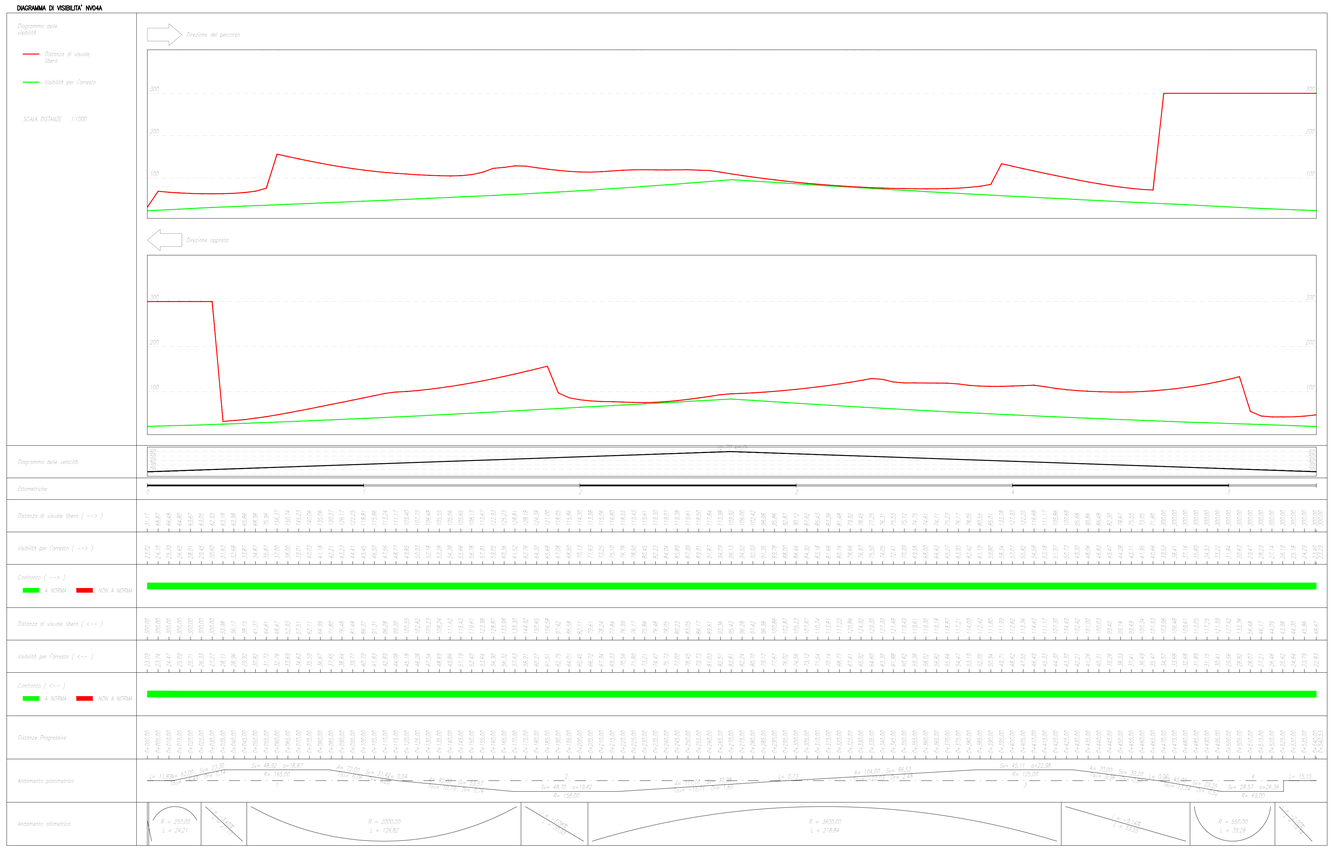

COMMITTENTE:

RFI RETE FERROVIARIA ITALIANA
GRUPPO FERROVIE DELLO STATO ITALIANE

PROGETTAZIONE:

ITALFERR
GRUPPO FERROVIE DELLO STATO ITALIANE

DIRETTRICE FERROVIARIA MESSINA - CATANIA - PALERMO

NUOVO COLLEGAMENTO PALERMO - CATANIA

U.O. INFRASTRUTTURE CENTRO

PROGETTO DEFINITIVO

TRATTA CALTANISSETTA XIRBI - NUOVA ENNA (LOTTO 4A)

VIABILITA'

NV04A - Nuova viabilità - Accesso alla stazione di CL-Xirbi SUD

Diagramma di velocità e visuale libera

SCALA: 1:1000

COMMESSA	LOTTO	FASE	ENTE	TIPO DOC.	OPERA/DISCIPLINA	PROGR.	REV.
RS3U	40	D	29	D7	NV04A0	001	D

Rev.	Descrizione	Redatto	Data	Verificato	Data	Approvato	Data	Autorizzato Data
A	Emissione Esecutiva	Ati Sintagma Rodaari Esin	Dic-2019	E.Leggeri-L.Vaci	Dic-2019	A.Barraca	Dic-2019	F.Arduini Apr-2020
B	Emissione Esecutiva	Ati Sintagma Rodaari Esin	Gen-2020	E.Leggeri-L.Vaci	Gen-2020	A.Barraca	Gen-2020	
C	Emissione Esecutiva	Ati Sintagma Rodaari Esin	Feb-2020	E.Leggeri-L.Vaci	Feb-2020	A.Barraca	Feb-2020	
D	Emissione Esecutiva	Ati Sintagma	Apr-2020	E.Leggeri-L.Vaci	Apr-2020	A.Barraca	Apr-2020	

File: RS3U.4.0.D.29.D7.NV.04.A.0.001.D n. Elab.: 29_185