SCAVI E BONIFICHE	
SCOTICO sp. 50 cm	6.900 m
BONIFICA sp. min 50 cm	6.900 m
RILEVATI	
RILEVATO	7.803 mq
TERRENO VEGETALE sp. 30 cm	5.326 m
SOVRASTRUTTURA STRADALE	
COLLAN. IN CONGL. BIT. TIPO HARD sp. 6 cm	3.000 m
FONDAZIONE IN MISTO GRAN. STAB. sp. 20 cm	3.000 m

SEZIONE N. : 9
Q. PROGETTO : 427.34
DIST.PROG. : 0+200.00
DIST.PREC. : 25.00
DIST.SUCC. : 25.00

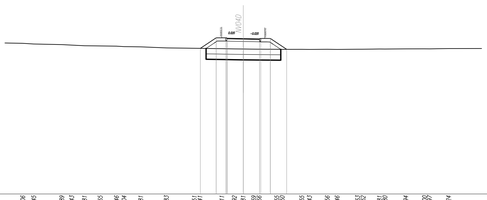

SCALA 1:200

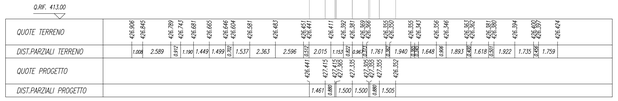

SCAVI E BONIFICHE	
STERRO	0.474 mq
SCOTICO sp. 50 cm	4.790 m
RILEVATI	
RILEVATO	0.728 mq
TERRENO VEGETALE sp. 30 cm	1.468 m
SOVRASTRUTTURA STRADALE	
COLLAN. IN CONGL. BIT. TIPO HARD sp. 6 cm	3.000 m
FONDAZIONE IN MISTO GRAN. STAB. sp. 20 cm	3.000 m

SEZIONE N. : 10
Q. PROGETTO : 427.64
DIST.PROG. : 0+225.00
DIST.PREC. : 25.00
DIST.SUCC. : 25.00

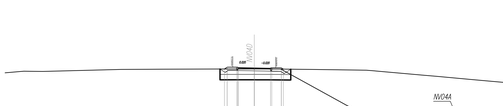

SCALA 1:200

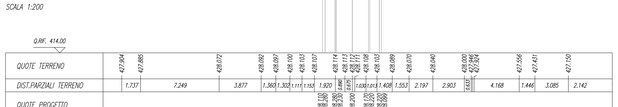

SCAVI E BONIFICHE	
SCOTICO sp. 50 cm	6.530 m
BONIFICA sp. min 50 cm	6.530 m
RILEVATI	
RILEVATO	2.084 mq
TERRENO VEGETALE sp. 30 cm	2.307 m
SOVRASTRUTTURA STRADALE	
COLLAN. IN CONGL. BIT. TIPO HARD sp. 6 cm	3.000 m
FONDAZIONE IN MISTO GRAN. STAB. sp. 20 cm	3.000 m

SEZIONE N. : 11
Q. PROGETTO : 427.95
DIST.PROG. : 0+250.00
DIST.PREC. : 25.00
DIST.SUCC. : 25.00

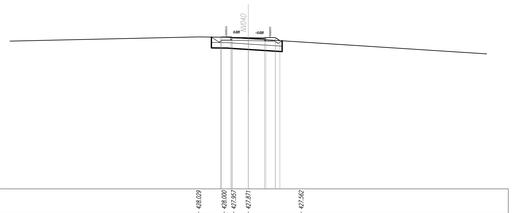

SCALA 1:200

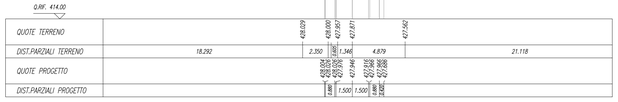

SCAVI E BONIFICHE	
SCOTICO sp. 50 cm	6.530 m
BONIFICA sp. min 50 cm	6.530 m
RILEVATI	
RILEVATO	2.151 mq
TERRENO VEGETALE sp. 30 cm	2.278 m
SOVRASTRUTTURA STRADALE	
COLLAN. IN CONGL. BIT. TIPO HARD sp. 6 cm	3.000 m
FONDAZIONE IN MISTO GRAN. STAB. sp. 20 cm	3.000 m

SEZIONE N. : 12
Q. PROGETTO : 428.20
DIST.PROG. : 0+275.00
DIST.PREC. : 25.00
DIST.SUCC. : 25.00

SCALA 1:200

SCAVI E BONIFICHE	
STERRO	0.001 mq
SCOTICO sp. 50 cm	6.164 m
BONIFICA sp. min 50 cm	6.164 m
RILEVATI	
RILEVATO	1.857 mq
TERRENO VEGETALE sp. 30 cm	3.215 m
SOVRASTRUTTURA STRADALE	
COLLAN. IN CONGL. BIT. TIPO HARD sp. 6 cm	3.000 m
FONDAZIONE IN MISTO GRAN. STAB. sp. 20 cm	3.000 m

SEZIONE N. : 13
Q. PROGETTO : 427.83
DIST.PROG. : 0+300.00
DIST.PREC. : 25.00
DIST.SUCC. : 25.00

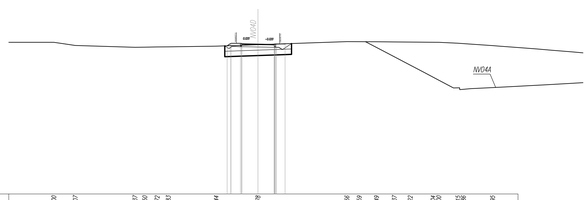

SCALA 1:200

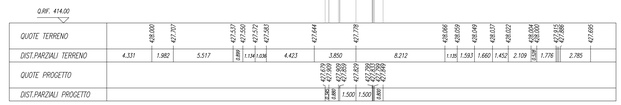

SCAVI E BONIFICHE	
STERRO	0.404 mq
SCOTICO sp. 50 cm	7.800 m
RILEVATI	
RILEVATO	0.280 mq
TERRENO VEGETALE sp. 30 cm	2.017 m
SOVRASTRUTTURA STRADALE	
COLLAN. IN CONGL. BIT. TIPO HARD sp. 6 cm	3.000 m
FONDAZIONE IN MISTO GRAN. STAB. sp. 20 cm	3.000 m

SEZIONE N. : 14
Q. PROGETTO : 426.73
DIST.PROG. : 0+325.00
DIST.PREC. : 25.00
DIST.SUCC. : 25.00

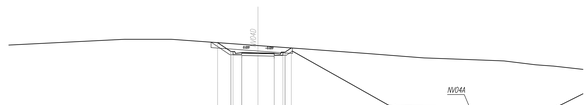

SCALA 1:200

SCAVI E BONIFICHE	
STERRO	0.911 mq
SCOTICO sp. 50 cm	6.650 m
RILEVATI	
RILEVATO	0.443 mq
TERRENO VEGETALE sp. 30 cm	1.573 m
SOVRASTRUTTURA STRADALE	
COLLAN. IN CONGL. BIT. TIPO HARD sp. 6 cm	3.000 m
FONDAZIONE IN MISTO GRAN. STAB. sp. 20 cm	3.000 m

SEZIONE N. : 15
Q. PROGETTO : 425.48
DIST.PROG. : 0+350.00
DIST.PREC. : 25.00
DIST.SUCC. : 25.00

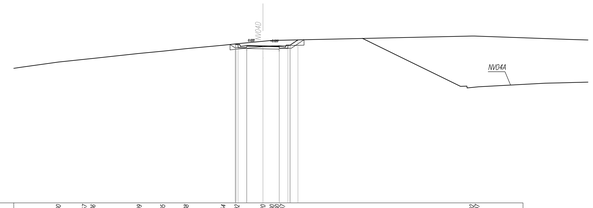

SCALA 1:200

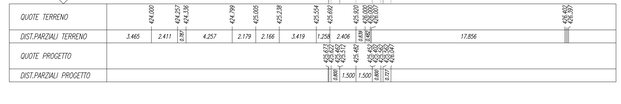

SCAVI E BONIFICHE	
STERRO	0.129 mq
SCOTICO sp. 50 cm	6.581 m
RILEVATI	
RILEVATO	0.502 mq
TERRENO VEGETALE sp. 30 cm	0.991 m
SOVRASTRUTTURA STRADALE	
COLLAN. IN CONGL. BIT. TIPO HARD sp. 6 cm	3.000 m
FONDAZIONE IN MISTO GRAN. STAB. sp. 20 cm	3.000 m

SEZIONE N. : 16
Q. PROGETTO : 424.23
DIST.PROG. : 0+375.00
DIST.PREC. : 25.00
DIST.SUCC. : 25.00

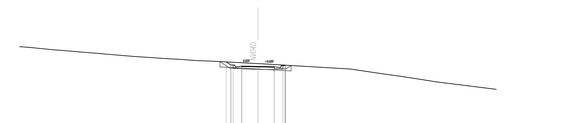

SCALA 1:200

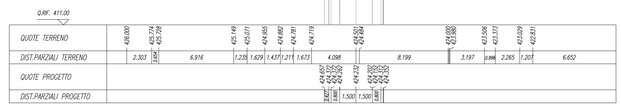

COMMITTENTE:

RFI RETE FERROVIARIA ITALIANA
GRUPPO FERROVIE DELLO STATO ITALIANE

PROGETTAZIONE:

ITALFERR
GRUPPO FERROVIE DELLO STATO ITALIANE

DIRETTRICE FERROVIARIA MESSINA - CATANIA - PALERMO

NUOVO COLLEGAMENTO PALERMO - CATANIA

U.O. INFRASTRUTTURE CENTRO

PROGETTO DEFINITIVO

TRATTA CALTANISSETTA XIRBI - NUOVA ENNA (LOTTO 4A)

VIABILITA'
NV04D - Percorso ciclopedonale
Sezioni trasversali - Tav. 2 di 3

SCALA: 1:200

COMMESSA	LOTTO	FASE	ENTE	TIPO DOC.	OPERA/DISCIPLINA	PROGR.	REV.
RS3U	40	D	29	W9	NV04D0	002	D

Rev.	Descrizione	Redatto	Data	Verificato	Data	Approvato	Data	Autorizzato Data
A	Emissione Esecutiva	Arl Sinagra Rodeal - Ediv.	Dic-2019	S.Leggeri L.Vaci	Dic-2019	A.Barraja	Dic-2019	F.Anduni Apr-2020
B	Emissione Esecutiva	Arl Sinagra Rodeal - Ediv.	Gen-2020	S.Leggeri L.Vaci	Gen-2020	M.Barraja	Gen-2020	
C	Emissione Esecutiva	Arl Sinagra Rodeal - Ediv.	Feb-2020	S.Leggeri L.Vaci	Feb-2020	M.Barraja	Feb-2020	
D	Emissione Esecutiva	Arl Sinagra Rodeal - Ediv.	Apr-2020	S.Leggeri L.Vaci	Apr-2020	M.Barraja	Apr-2020	

File: RS3U.4.0.D.29.W9.NV.04.D.0.002.D | n. Elab.: 29_204