


TABELLA RIEPILOGATIVA CON CARATTERISTICHE DELLE INTERSEZIONI E DEI RELATIVI TRIANGOLI DI VISIBILITÀ

n.	INTERSEZIONE	VIABILITÀ PRINCIPALE	VIABILITÀ SECONDARIA	REGOLAZIONE MANOVRA	V (km/h)	L [m]	D [m]
1	Intersezione a pr. 0+000,00	NV 05A	NV 05D ROTATORIA	INTERSEZIONE CON ROTATORIA	---	---	---

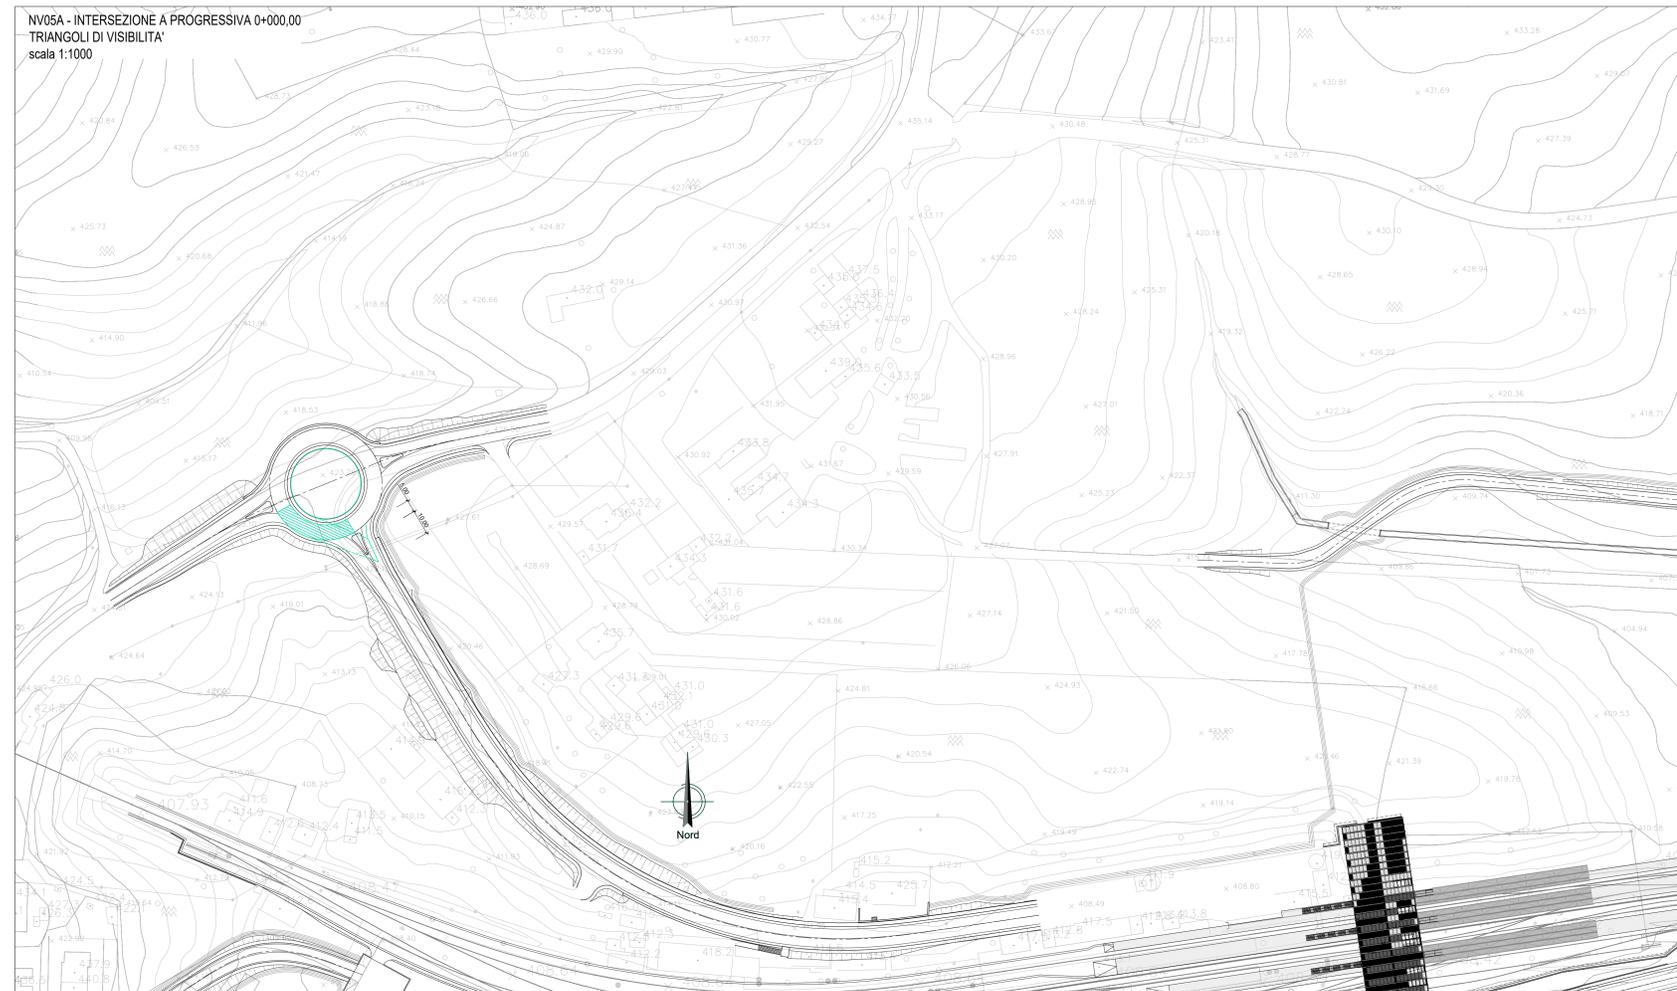

COMMITTENTE:

PROGETTAZIONE:

DIRETTRICE FERROVIARIA MESSINA - CATANIA - PALERMO
NUOVO COLLEGAMENTO PALERMO - CATANIA

U.O. INFRASTRUTTURE CENTRO

PROGETTO DEFINITIVO

TRATTA CALTANISSETTA XIRBI - NUOVA ENNA (LOTTO 4A)

VIABILITÀ:
NV05A - Adegua. viabilità esist. - Accesso alla stazione di CL-Xirbi NORD
Planimetria triangoli di visibilità intersezione

SCALA: 1:1000

COMMESSA LOTTO FASE ENTE TIPO DOC. OPERA/DISCIPLINA PROGR. REV.

RS3U 40 D 29 P7 NV05A0 004 B

Rev.	Descrizione	Redatto	Data	Verificato	Data	Approvato	Data	Autorizzato	Data
A	Emissione Esecutiva	21/02/2020	04-2019	21/02/2020	04-2019	21/02/2020	04-2019	F. Adani	Feb-2020
B	Emissione Esecutiva	21/02/2020	Feb-2020	21/02/2020	Feb-2020	21/02/2020	Feb-2020		

File: RS3U.4.0.D.29.P7.NV.05.A.0.004.B n. Elab.: 29_221