
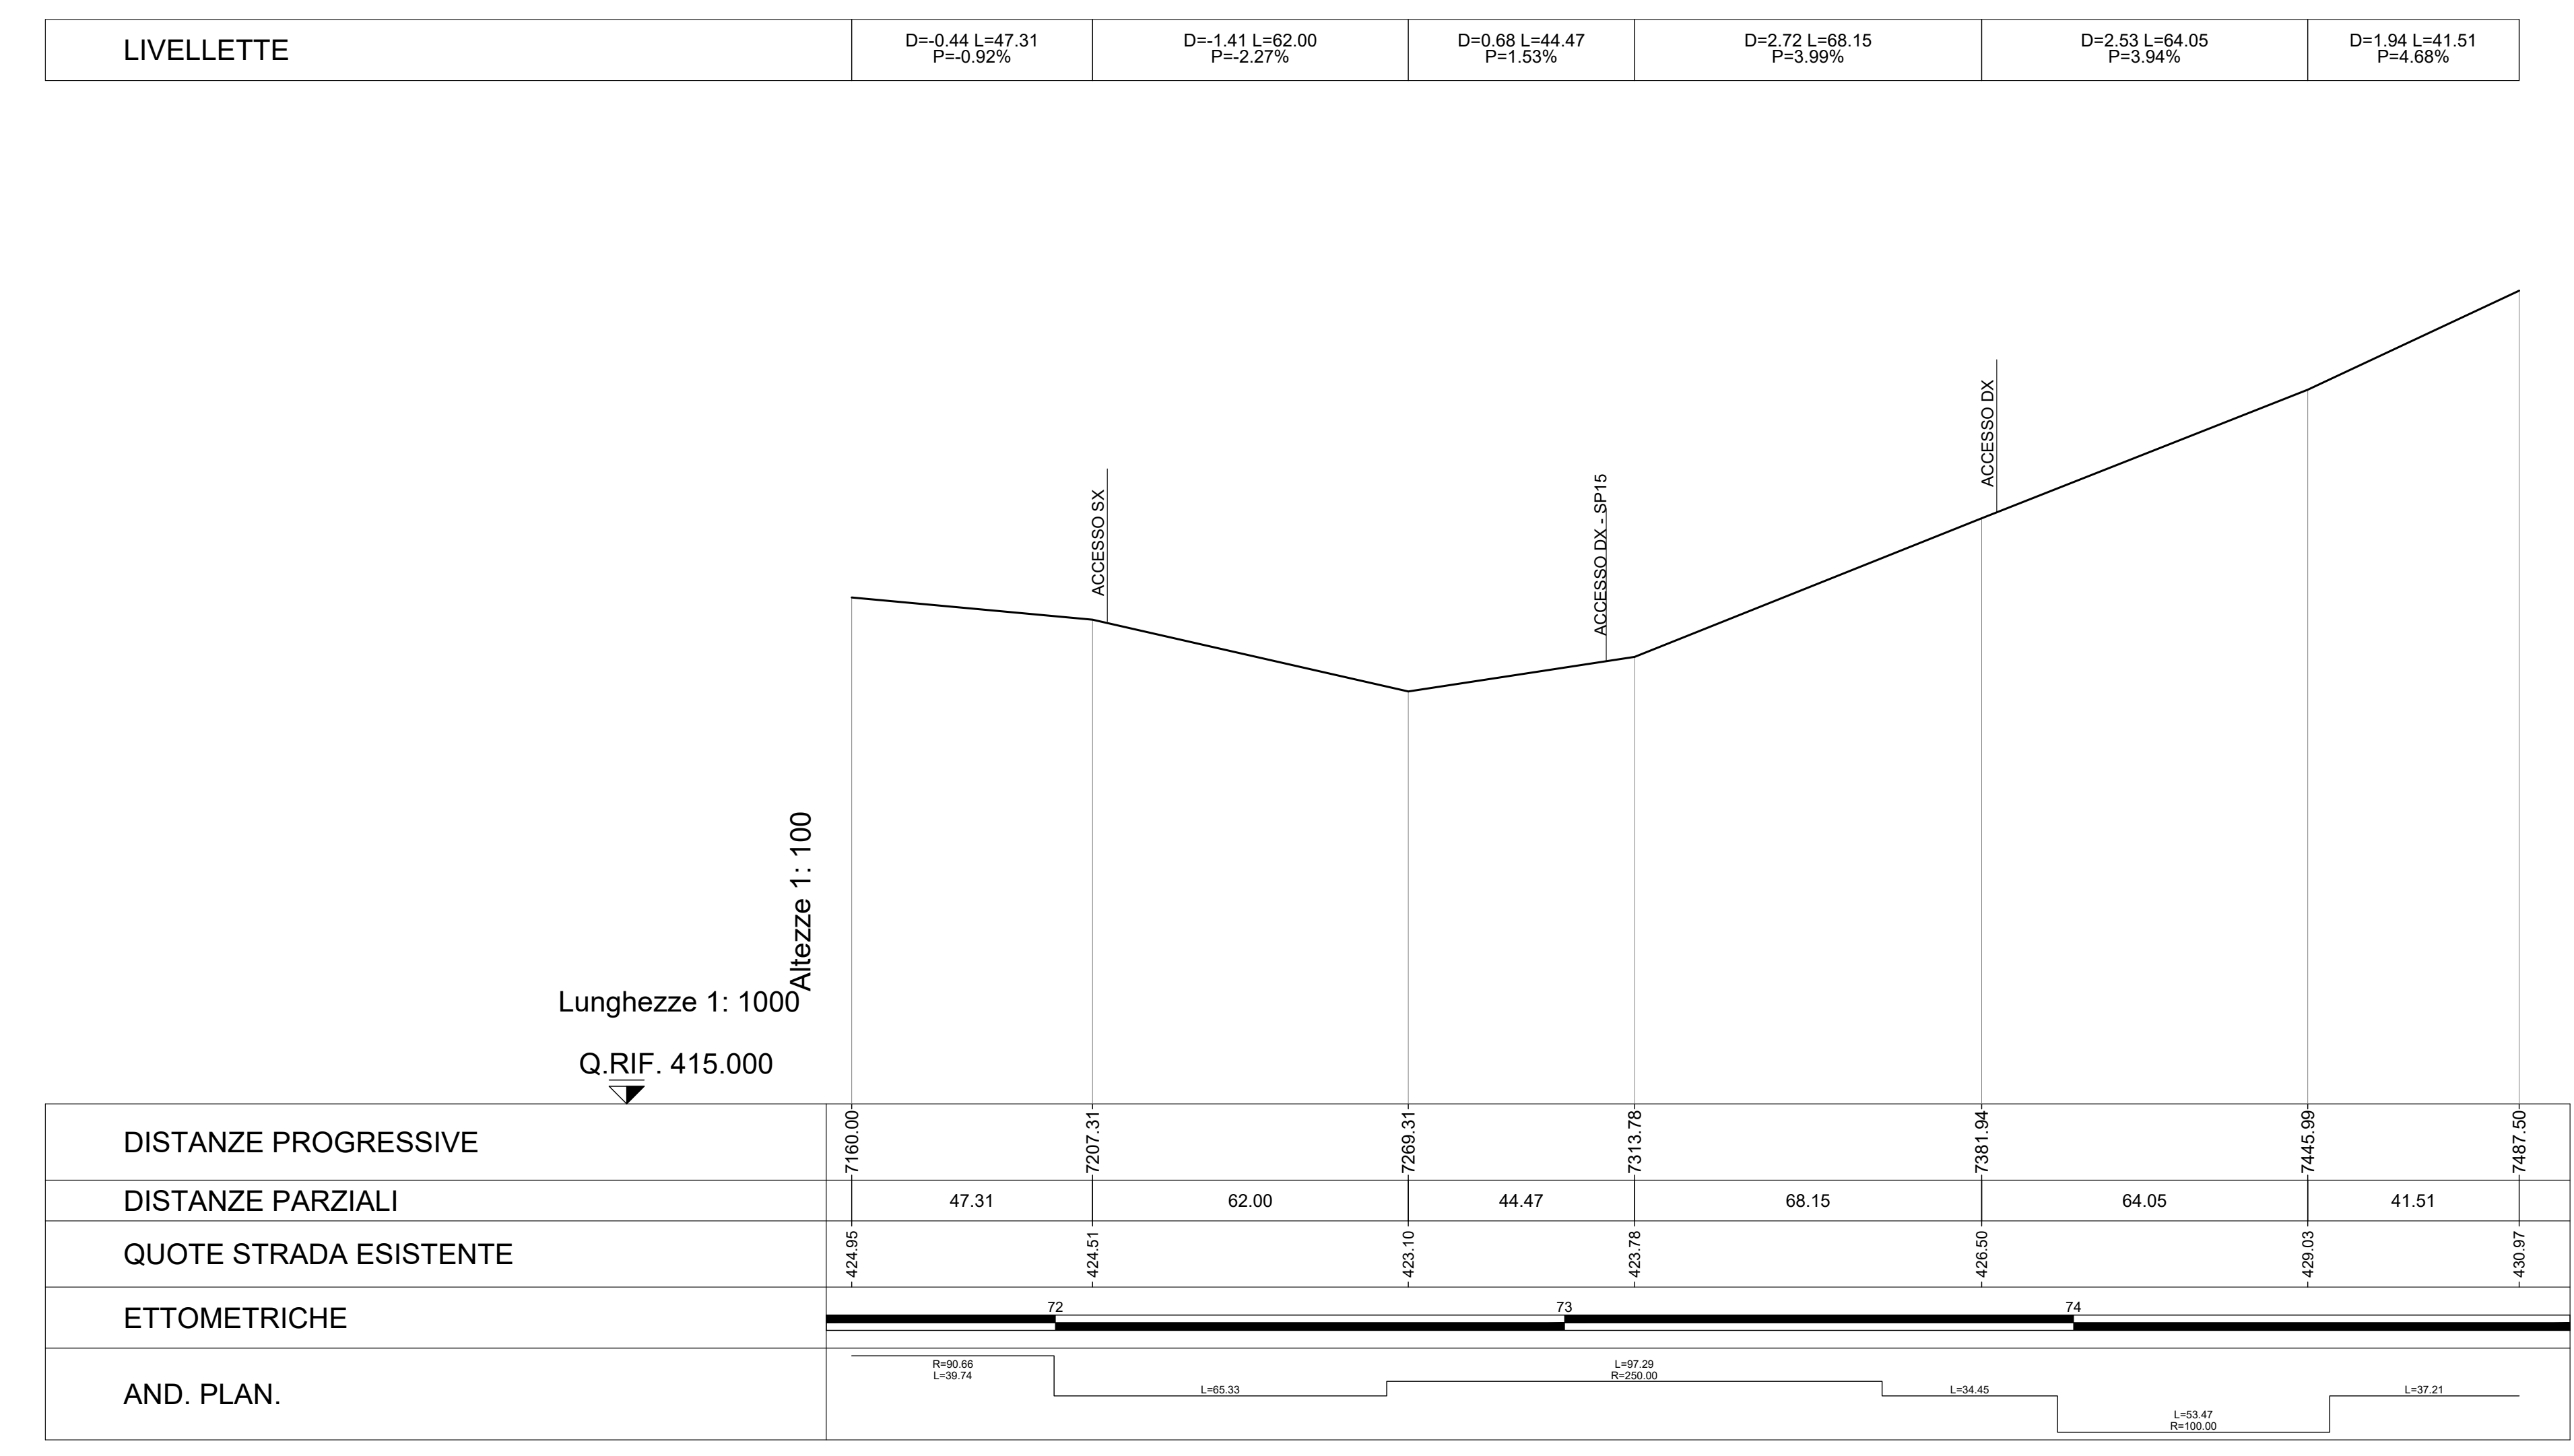
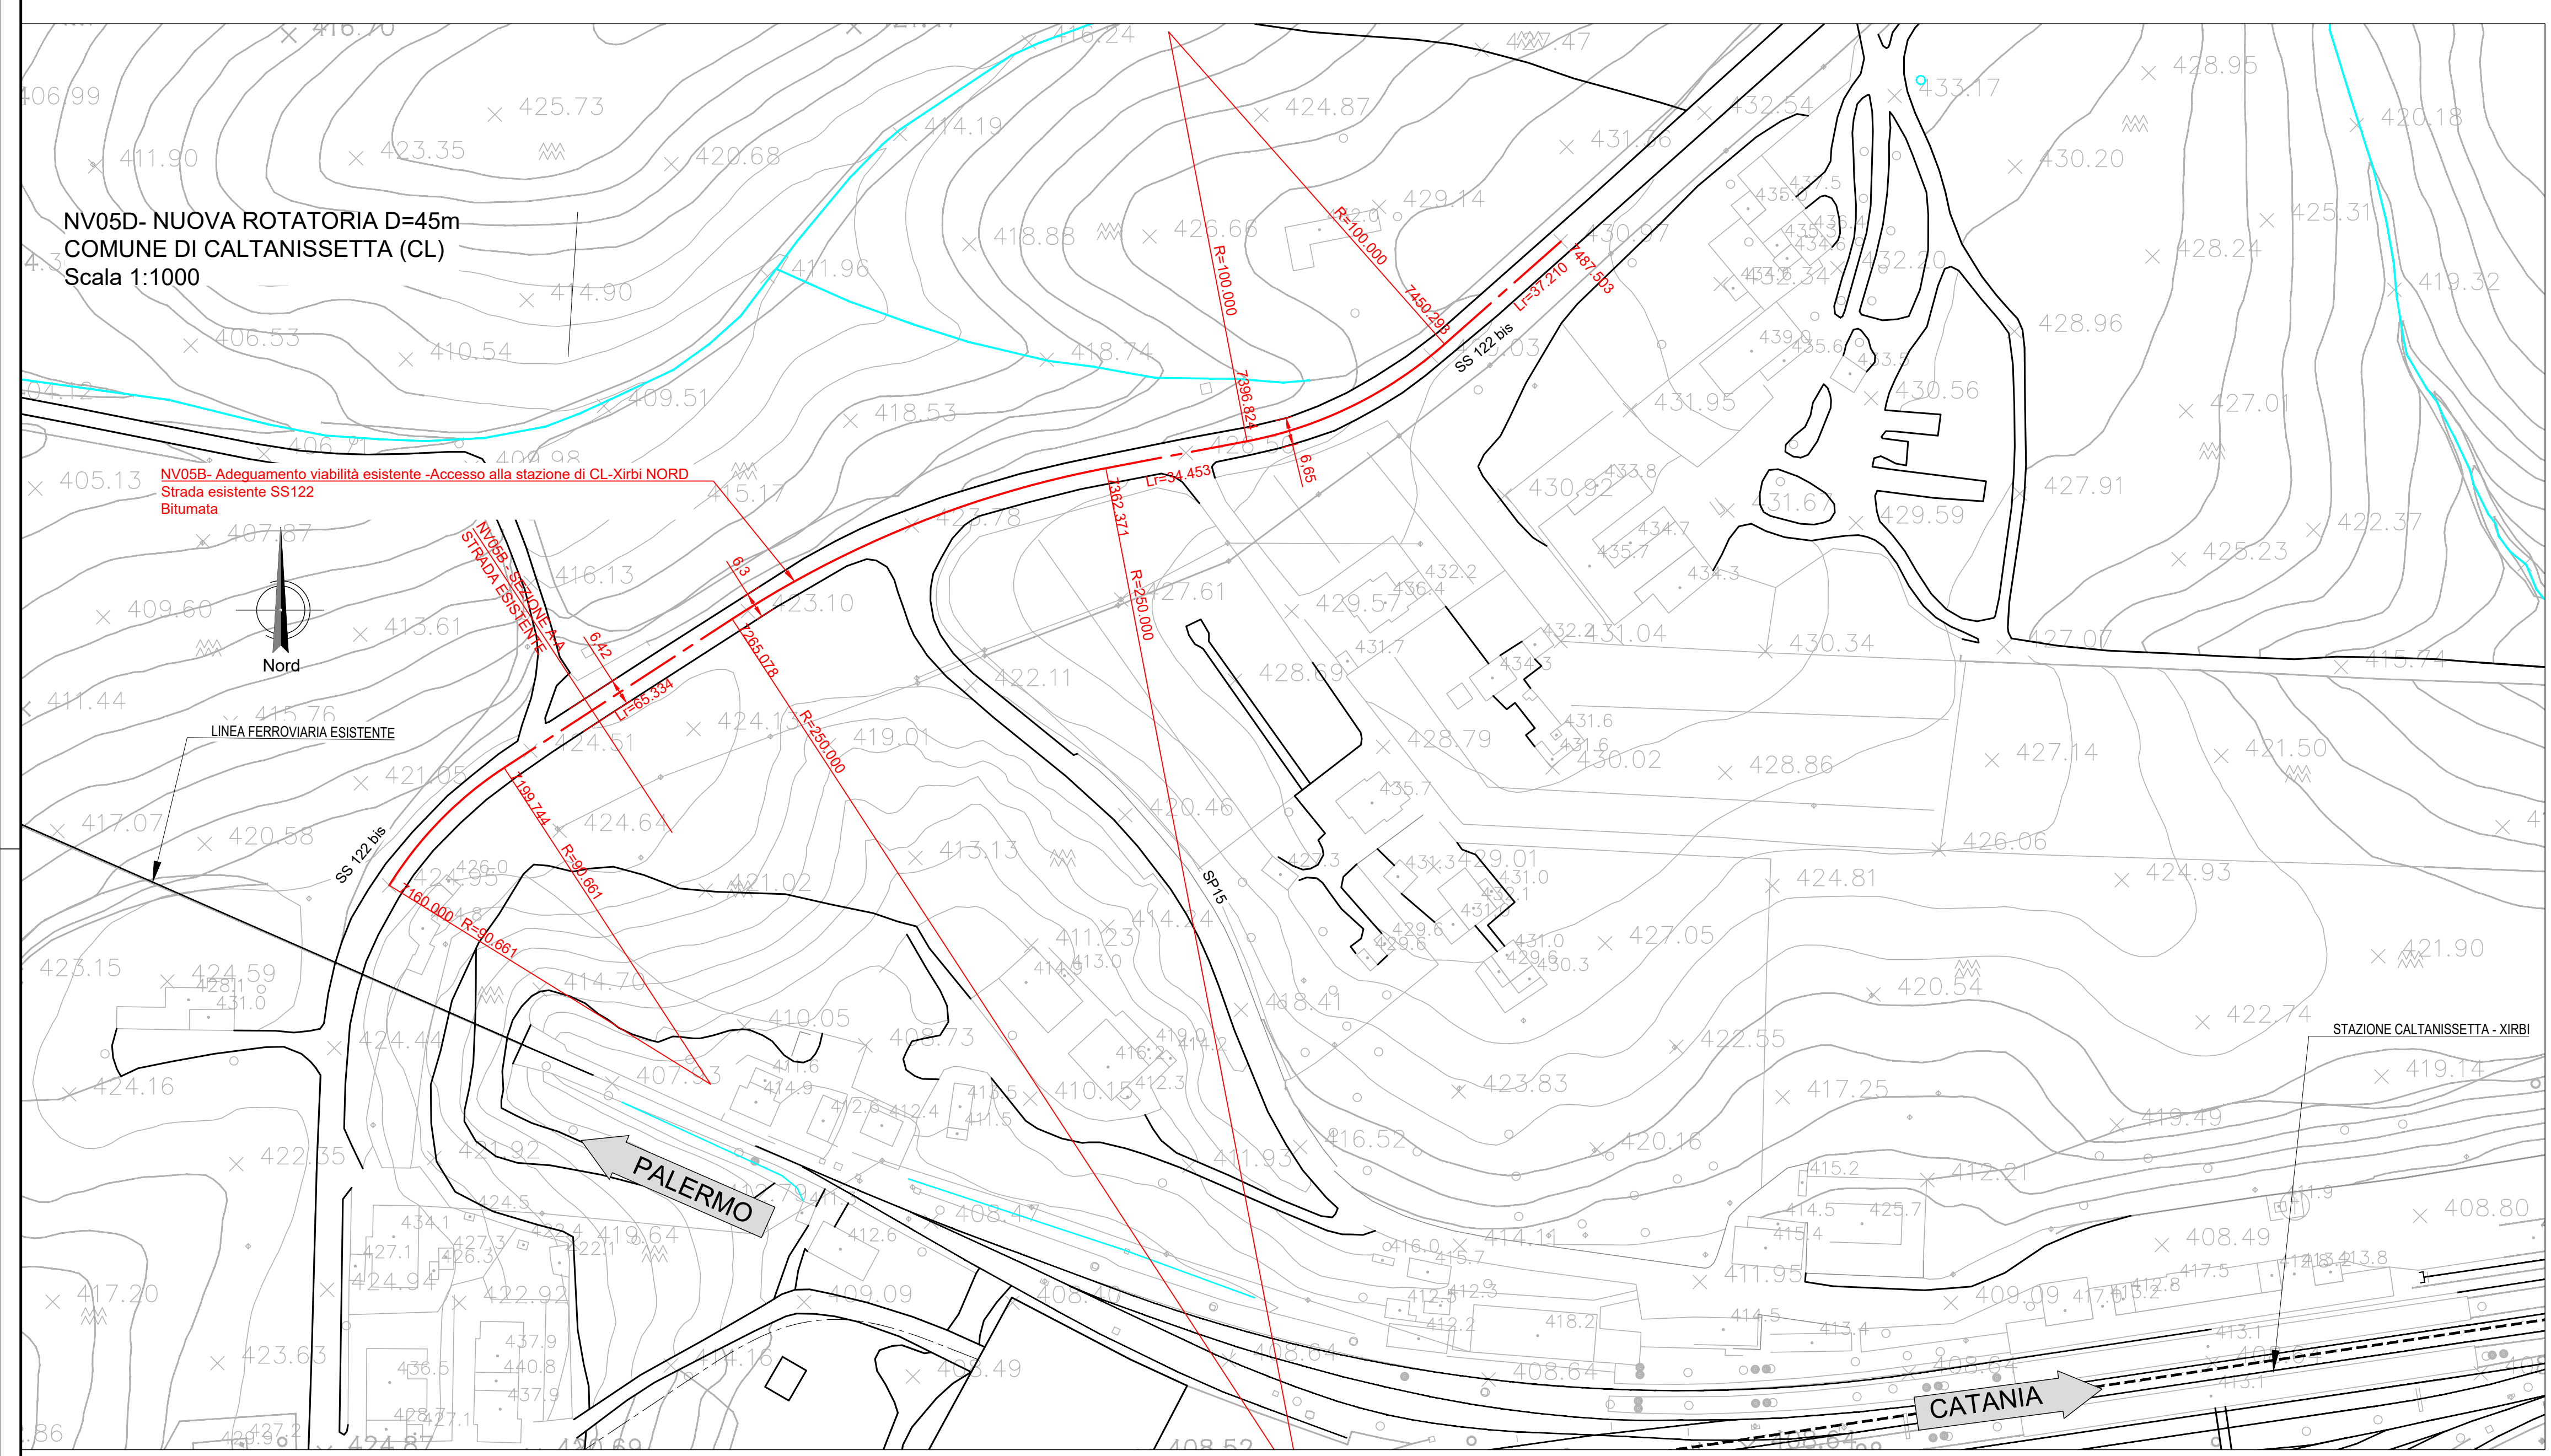
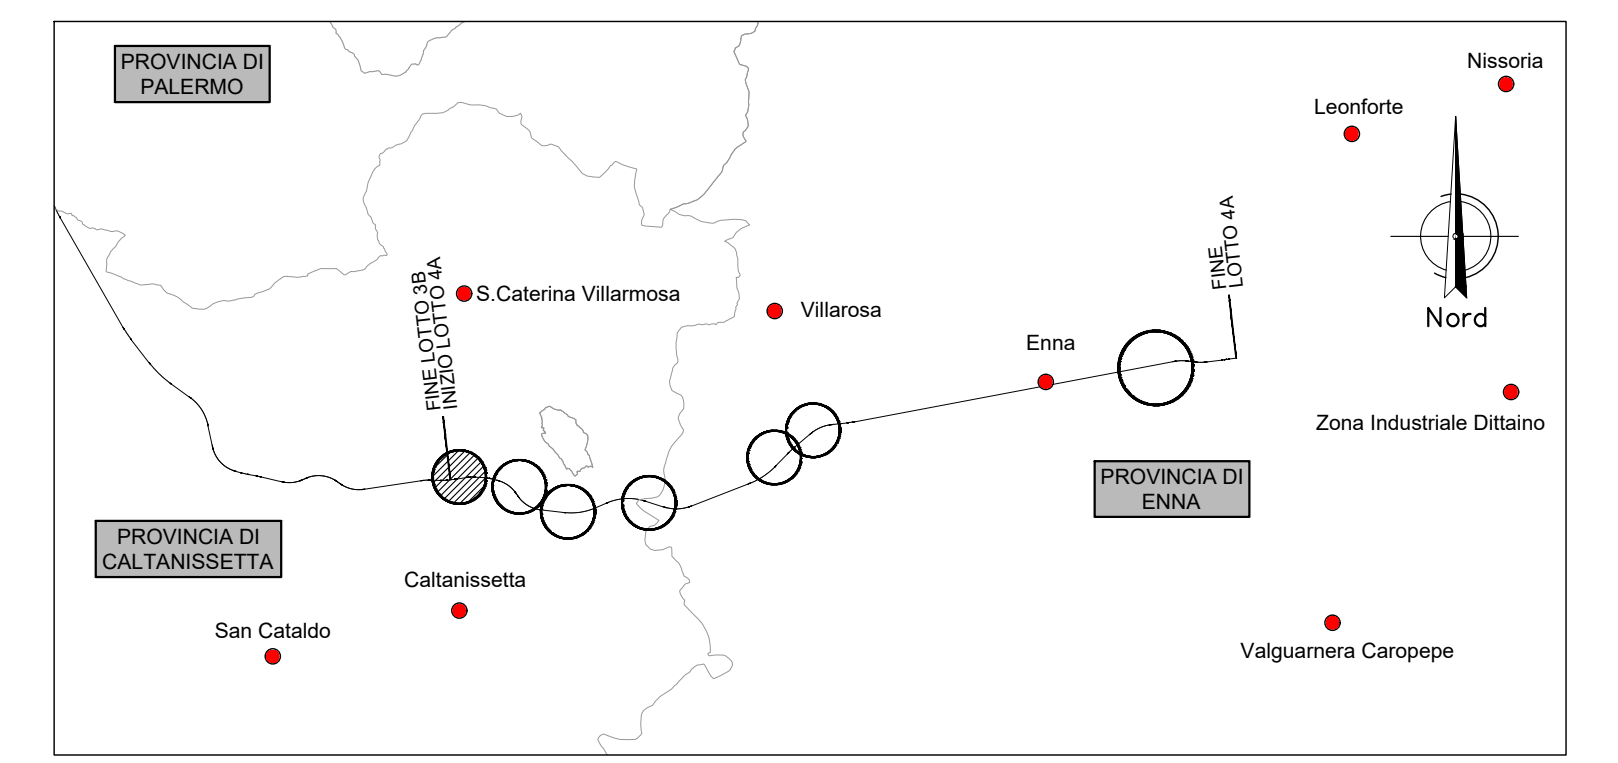


NV05D- NUOVA ROTATORIA D=45m  
 COMUNE DI CALTANISSETTA (CL)  
 Scala 1:1000

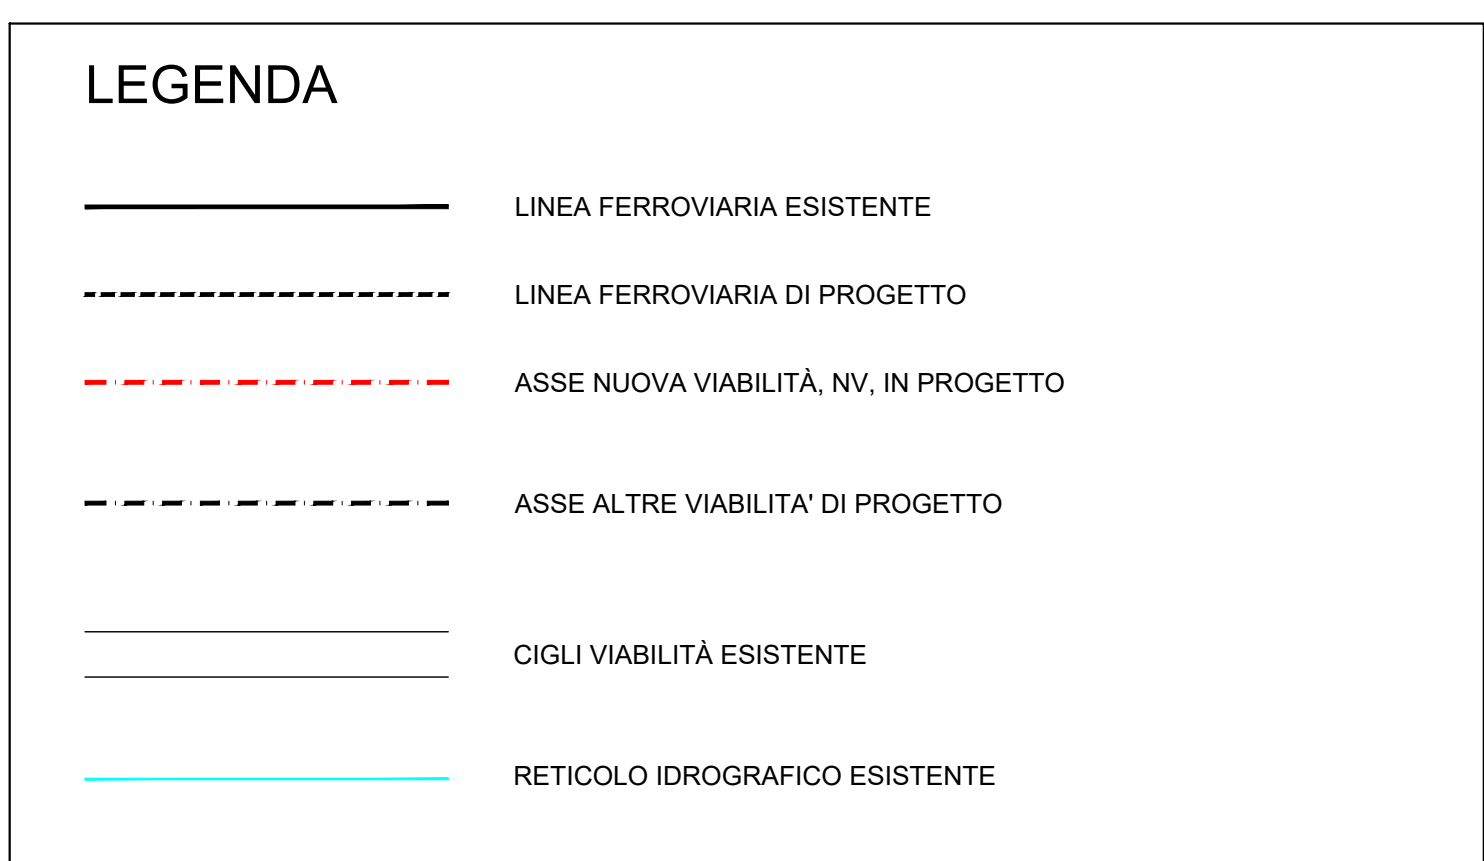

COMMITTENTE: **RFI** RETE FERROVIARIA ITALIANA GRUPPO FERROVIE DELLO STATO ITALIANE

PROGETTAZIONE: **ITALFERR** GRUPPO INFRASTRUTTURE FERROVIARIE

**DIRETTRICE FERROVIARIA MESSINA - CATANIA - PALERMO**  
**NUOVO COLLEGAMENTO PALERMO - CATANIA**

**U.O. INFRASTRUTTURE CENTRO**  
**PROGETTO DEFINITIVO**  
**TRATTA CALTANISSETTA XIRBI - NUOVA ENNA (LOTTO 4A)**

VIABILITA'  
 NV05D - Nuova Rotatoria D = 45 m  
 Planimetria stato di fatto

SCALA: **1:1000**

COMMESSA LOTTO FASE ENTE TIPO DOC. OPERA/DISCIPLINA PROGR. REV.  
**RS3U 40 D 29 P7 NV05D0 001 C**

Rev.	Descrizione	Redatto	Data	Verificato	Data	Approvato	Data	Autorizzato Data
A	Emissione Esecutivo	29/03/2024	04/04/2024	[Firma]	04/04/2024	[Firma]	04/04/2024	04/04/2024
B	Emissione Esecutivo	29/03/2024	04/04/2024	[Firma]	04/04/2024	[Firma]	04/04/2024	04/04/2024
C	Emissione Esecutivo	29/03/2024	04/04/2024	[Firma]	04/04/2024	[Firma]	04/04/2024	04/04/2024

File: RS3U.4.0.D.29.P7.NV.05.D.0.001.C n. Elab.: 29\_236