| SCAVI E BONIFICHE | |
|---|---|
| SCOTICO | 0,106 mq |
| SCOTICO sp. 50 cm | 21,629 m |
| BONIFICA sp. 50 cm | 21,629 m |
| RILEVATI | |
| RILEVATO | 30,932 mq |
| TERRENO VEGETALE sp. 30 cm | 14,940 m |
| SOVRASTRUTTURA STRADALE | |
| STRATO DI USURA IN CONGL. BIT. sp. 4 cm | 7,990 m |
| STRATO DI BINDER IN CONGL. BIT. sp. 6 cm | 7,990 m |
| STRATO DI BASE IN CONGL. BIT. sp. 10 cm | 7,990 m |
| FONDAZIONE IN MISTO STAB. sp. 30 cm | 8,630 m |
| SUPER. COMPATTATO O STABILIZZATO sp. 30 cm | 9,630 m |

SEZIONE N. : 1
Q. PROGETTO : 425,76
DIST.PROG. : 0+000.00
DIST.SUCC. : 25.00

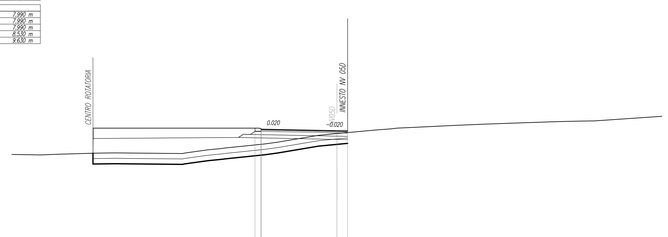


SCALA 1:200

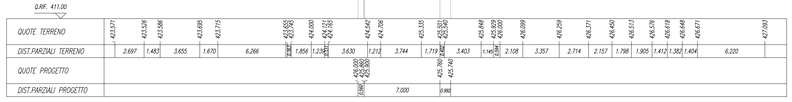


| SCAVI E BONIFICHE | |
|---|---|
| SCOTICO | 0,399 mq |
| SCOTICO sp. 50 cm | 21,629 m |
| BONIFICA sp. 50 cm | 21,629 m |
| RILEVATI | |
| RILEVATO | 35,296 mq |
| RILEVATO TODO | 0,104 mq |
| TERRENO VEGETALE sp. 30 cm | 13,712 m |
| SOVRASTRUTTURA STRADALE | |
| STRATO DI USURA IN CONGL. BIT. sp. 4 cm | 8,000 m |
| STRATO DI BINDER IN CONGL. BIT. sp. 6 cm | 8,000 m |
| STRATO DI BASE IN CONGL. BIT. sp. 10 cm | 8,000 m |
| FONDAZIONE IN MISTO STAB. sp. 30 cm | 9,710 m |
| SUPER. COMPATTATO O STABILIZZATO sp. 30 cm | 11,710 m |

SEZIONE N. : 5
Q. PROGETTO : 424,76
DIST.PROG. : 0+100.00
DIST.PREC. : 25.00
DIST.SUCC. : 25.00

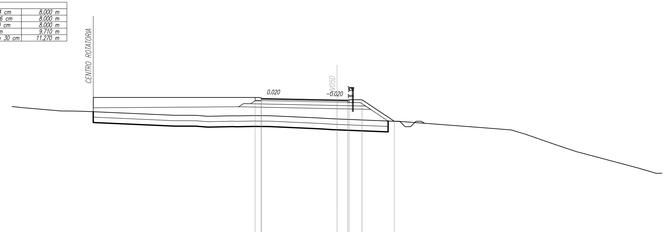


SCALA 1:200

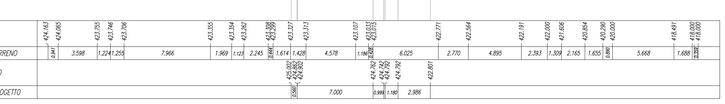


| SCAVI E BONIFICHE | |
|---|---|
| SCOTICO | 24,546 m |
| BONIFICA sp. 50 cm | 24,546 m |
| RILEVATI | |
| RILEVATO | 47,781 mq |
| TERRENO VEGETALE sp. 30 cm | 15,300 m |
| SOVRASTRUTTURA STRADALE | |
| STRATO DI USURA IN CONGL. BIT. sp. 4 cm | 8,000 m |
| STRATO DI BINDER IN CONGL. BIT. sp. 6 cm | 8,000 m |
| STRATO DI BASE IN CONGL. BIT. sp. 10 cm | 8,000 m |
| FONDAZIONE IN MISTO STAB. sp. 30 cm | 9,140 m |
| SUPER. COMPATTATO O STABILIZZATO sp. 30 cm | 10,140 m |

NELLA SEZIONE NON SONO COMPRESI I MOVIMENTI MATERIA RELATIVI AI MURI

SEZIONE N. : 2
Q. PROGETTO : 426,25
DIST.PROG. : 0+025.00
DIST.PREC. : 25.00
DIST.SUCC. : 25.00

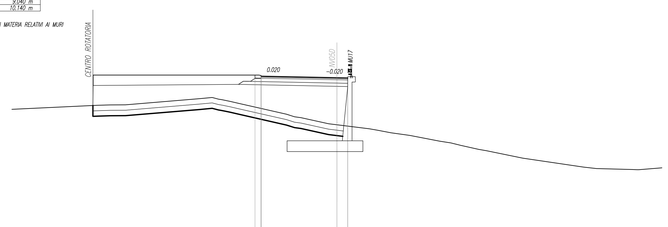


SCALA 1:200

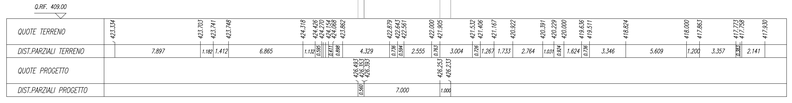


| SCAVI E BONIFICHE | |
|---|---|
| SCOTICO | 2,297 mq |
| SCOTICO sp. 50 cm | 8,973 m |
| RILEVATI | |
| RILEVATO | 0,535 mq |
| TERRENO VEGETALE sp. 30 cm | 14,940 m |
| SOVRASTRUTTURA STRADALE | |
| STRATO DI USURA IN CONGL. BIT. sp. 4 cm | 7,990 m |
| STRATO DI BINDER IN CONGL. BIT. sp. 6 cm | 7,990 m |
| STRATO DI BASE IN CONGL. BIT. sp. 10 cm | 7,990 m |
| FONDAZIONE IN MISTO STAB. sp. 30 cm | 8,630 m |
| SUPER. COMPATTATO O STABILIZZATO sp. 30 cm | 9,630 m |

SEZIONE N. : 6
Q. PROGETTO : 425,21
DIST.PROG. : 0+125.00
DIST.PREC. : 25.00
DIST.SUCC. : 16.37

SCALA 1:200

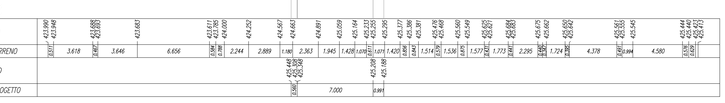


| SCAVI E BONIFICHE | |
|---|---|
| SCOTICO | 24,639 m |
| BONIFICA sp. 50 cm | 24,639 m |
| RILEVATI | |
| RILEVATO | 45,383 mq |
| TERRENO VEGETALE sp. 30 cm | 15,300 m |
| SOVRASTRUTTURA STRADALE | |
| STRATO DI USURA IN CONGL. BIT. sp. 4 cm | 8,000 m |
| STRATO DI BINDER IN CONGL. BIT. sp. 6 cm | 8,000 m |
| STRATO DI BASE IN CONGL. BIT. sp. 10 cm | 8,000 m |
| FONDAZIONE IN MISTO STAB. sp. 30 cm | 9,140 m |
| SUPER. COMPATTATO O STABILIZZATO sp. 30 cm | 10,140 m |

NELLA SEZIONE NON SONO COMPRESI I MOVIMENTI MATERIA RELATIVI AI MURI

SEZIONE N. : 3
Q. PROGETTO : 425,87
DIST.PROG. : 0+050.00
DIST.PREC. : 25.00
DIST.SUCC. : 25.00

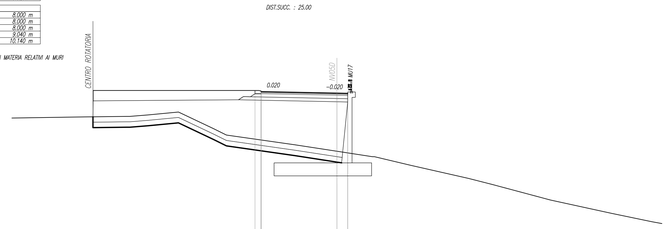


SCALA 1:200

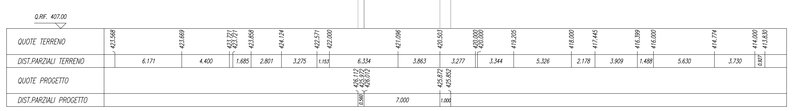


| SCAVI E BONIFICHE | |
|---|---|
| SCOTICO | 0,106 mq |
| SCOTICO sp. 50 cm | 21,629 m |
| BONIFICA sp. 50 cm | 21,629 m |
| RILEVATI | |
| RILEVATO | 30,934 mq |
| TERRENO VEGETALE sp. 30 cm | 14,940 m |
| SOVRASTRUTTURA STRADALE | |
| STRATO DI USURA IN CONGL. BIT. sp. 4 cm | 7,990 m |
| STRATO DI BINDER IN CONGL. BIT. sp. 6 cm | 7,990 m |
| STRATO DI BASE IN CONGL. BIT. sp. 10 cm | 7,990 m |
| FONDAZIONE IN MISTO STAB. sp. 30 cm | 8,630 m |
| SUPER. COMPATTATO O STABILIZZATO sp. 30 cm | 9,630 m |

SEZIONE N. : 7
Q. PROGETTO : 425,76
DIST.PROG. : 0+141,37
DIST.PREC. : 16,37

SCALA 1:200

| SCAVI E BONIFICHE | |
|---|---|
| SCOTICO | 23,509 m |
| BONIFICA sp. 50 cm | 23,509 m |
| RILEVATI | |
| RILEVATO | 38,788 mq |
| TERRENO VEGETALE sp. 30 cm | 14,940 m |
| SOVRASTRUTTURA STRADALE | |
| STRATO DI USURA IN CONGL. BIT. sp. 4 cm | 7,990 m |
| STRATO DI BINDER IN CONGL. BIT. sp. 6 cm | 7,990 m |
| STRATO DI BASE IN CONGL. BIT. sp. 10 cm | 7,990 m |
| FONDAZIONE IN MISTO STAB. sp. 30 cm | 8,630 m |
| SUPER. COMPATTATO O STABILIZZATO sp. 30 cm | 9,630 m |

SEZIONE N. : 4
Q. PROGETTO : 425,18
DIST.PROG. : 0+075.00
DIST.PREC. : 25.00
DIST.SUCC. : 25.00

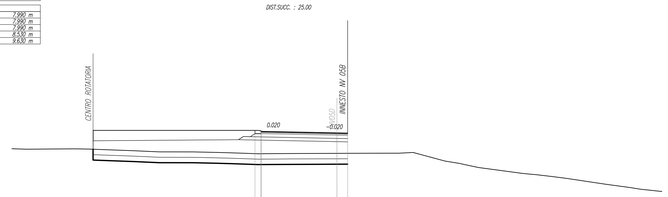


SCALA 1:200

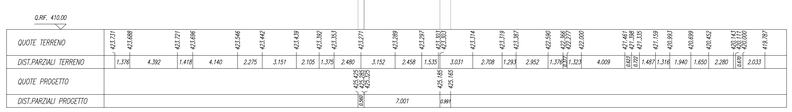


COMMITTENTE:

RFI RETE FERROVIARIA ITALIANA
GRUPPO FERROVIE DELLO STATO ITALIANE

PROGETTAZIONE:

ITALFERR
GRUPPO FERROVIE DELLO STATO ITALIANE

**DIRETTRICE FERROVIARIA MESSINA - CATANIA - PALERMO**

**NUOVO COLLEGAMENTO PALERMO - CATANIA**

**U.O. INFRASTRUTTURE CENTRO**

**PROGETTO DEFINITIVO**

**TRATTA CALTANISSETTA XIRBI - NUOVA ENNA (LOTTO 4A)**

VIABILITA'
NV05D - Nuova Rotatoria D = 45 m
Sezioni trasversali

SCALA: 1:200

| COMMESSA | LOTTO | FASE | ENTE | TIPO DOC. | OPERA/DISCIPLINA | PROGR. | REV. |
|---|---|---|---|---|---|---|---|
| RS3U | 40 | D | 29 | W9 | NV05D0 | 001 | C |

| Rev. | Descrizione | Redatto | Data | Verificato | Data | Approvato | Data | Autorizzato Data |
|---|---|---|---|---|---|---|---|---|
| A | Emissione Esecutiva | ATI Sintagma Ruokesh - Esin | Dic-2019 | G.F.Aggiano / L.Vaci | Dic-2019 | A.Barraja | Dic-2019 | F.Ardumi Apr-2020 |
| B | Emissione Esecutiva | ATI Sintagma Ruokesh - Esin | Feb-2020 | G.F.Aggiano / L.Vaci | Feb-2020 | A.Barraja<br>M.Ramos | Feb-2020 | |
| C | Emissione Esecutiva | ATI Sintagma Ruokesh - Esin | Apr-2020 | G.F.Aggiano / L.Vaci | Apr-2020 | A.Barraja<br>M.Ramos | Apr-2020 | |

File: RS3U.4.0.D.29.W9.NV.05.D.0.001.C

n. Elab.: 29_239