SCAVI E BONIFICHE	
SCAVO FOSSI	0.666 mq
SCOTICO sp 50 cm	9.649 m
BONIFICA sp VAR	4.820 mq
RILEVATI	
RILEVATO	14.749 mq
TERRENO VEGETALE sp 30 cm	6.838 m
SOVRASTRUTTURA STRADALE	
MISTO STABILIZZATO sp 25 cm	4.440 m

SEZIONE N. : 57
Q. PROGETTO : 414.16
DIST.PROG. : 1+400.00
DIST.PREC. : 25.00
DIST.SUCC. : 26.37

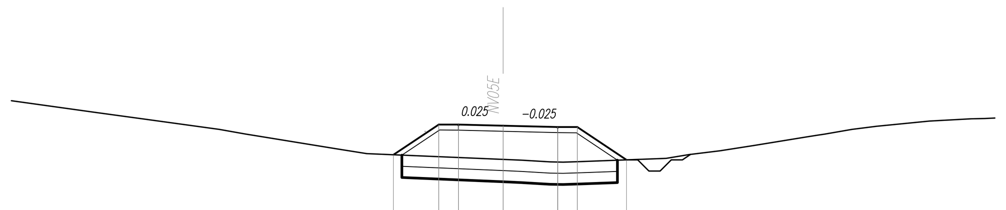

SCALA 1:200

Q.RIF. 401.00

QUOTE TERRENO	414.760 414.450 414.000 413.790 413.708 413.134 412.914 412.655 412.620 412.544 412.533 412.555 412.702 412.871 413.043 413.278 413.665 413.741 413.785 414.000 414.138 414.370 414.472 414.484
DIST.PARZIALI TERRENO	4.002 2.262 3.299 1.171 0.324 3.517 1.385 6.100 0.813 1.288 0.581 0.686 3.924 1.025 1.387 1.520 2.366 0.481 1.221 1.106 2.365 1.875 0.599 1.587
QUOTE PROGETTO	412.863 414.215 414.215 414.215 414.165 414.104 414.064 414.104 412.636
DIST.PARZIALI PROGETTO	2.027 0.880 2.000 2.440 0.880 2.201

SCAVI E BONIFICHE	
SCAVO FOSSI	2.110 mq
SCOTICO sp 50 cm	7.271 m
BONIFICA sp VAR	3.595 mq
RILEVATI	
RILEVATO	1.879 mq
TERRENO VEGETALE sp 30 cm	2.242 m
SOVRASTRUTTURA STRADALE	
MISTO STABILIZZATO sp 25 cm	4.000 m

SEZIONE N. : 58
Q. PROGETTO : 415.41
DIST.PROG. : 1+426.37
DIST.PREC. : 26.37

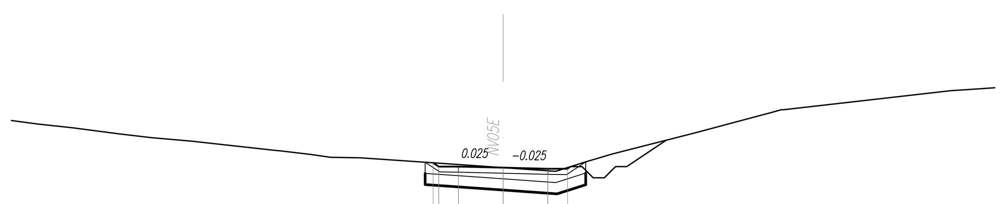

SCALA 1:200

Q.RIF. 403.00

QUOTE TERRENO	417.356 417.194 416.917 416.752 416.592 416.186 416.164 416.000 415.870 415.852 415.589 415.409 415.244 415.660 416.000 416.011 416.965 417.863 418.000 418.000 418.851 418.933
DIST.PARZIALI TERRENO	1.534 2.106 1.409 1.836 3.677 1.390 0.882 1.319 3.835 2.564 2.352 1.312 1.142 3.736 3.363 7.473 1.231 1.210
QUOTE PROGETTO	415.628 415.459 415.459 415.459 415.409 415.359 415.319 415.359
DIST.PARZIALI PROGETTO	0.880 2.000 2.000 0.880

COMMITTENTE:

RFI RETE FERROVIARIA ITALIANA
GRUPPO FERROVIE DELLO STATO ITALIANE

PROGETTAZIONE:

ITALFERR
GRUPPO FERROVIE DELLO STATO ITALIANE

DIRETTRICE FERROVIARIA MESSINA - CATANIA - PALERMO

NUOVO COLLEGAMENTO PALERMO - CATANIA

U.O. INFRASTRUTTURE CENTRO

PROGETTO DEFINITIVO

TRATTA CALTANISSETTA XIRBI - NUOVA ENNA (LOTTO 4A)

VIABILITA'
NV05E - Ripristino viabilità esistente - Interpoderale
Sezioni trasversali - Tav. 8 di 8

SCALA: 1:200

COMMESSA	LOTTO	FASE	ENTE	TIPO DOC.	OPERA/DISCIPLINA	PROGR.	REV.
RS3U	40	D	29	W9	NV05E0	008	D

Rev.	Descrizione	Redatto	Data	Verificato	Data	Approvato	Data	Autorizzato Data
A	Emissione Esecutiva	ATI Sintagma Rocksoil - Edin	Dic-2019	E.Leggieri-L.Visci	Dic-2019	A.Barreca	Dic-2019	F.Arduini Apr-2020
B	Emissione Esecutiva	ATI Sintagma Rocksoil - Edin	Gen-2020	E.Leggieri-L.Visci	Gen-2020	A.Barreca	Gen-2020	
C	Emissione Esecutiva	ATI Sintagma Rocksoil - Edin	Feb-2020	E.Leggieri-L.Visci	Feb-2020	A.Barreca	Feb-2020	
D	Emissione Esecutiva	ATI Sintagma Rocksoil - Edin	Apr-2020	E.Leggieri-L.Visci	Apr-2020	A.Barreca	Apr-2020	

File: RS3U.4.0.D.29.W9.NV.05.E.0.008.D | n. Elab.: 29_255