
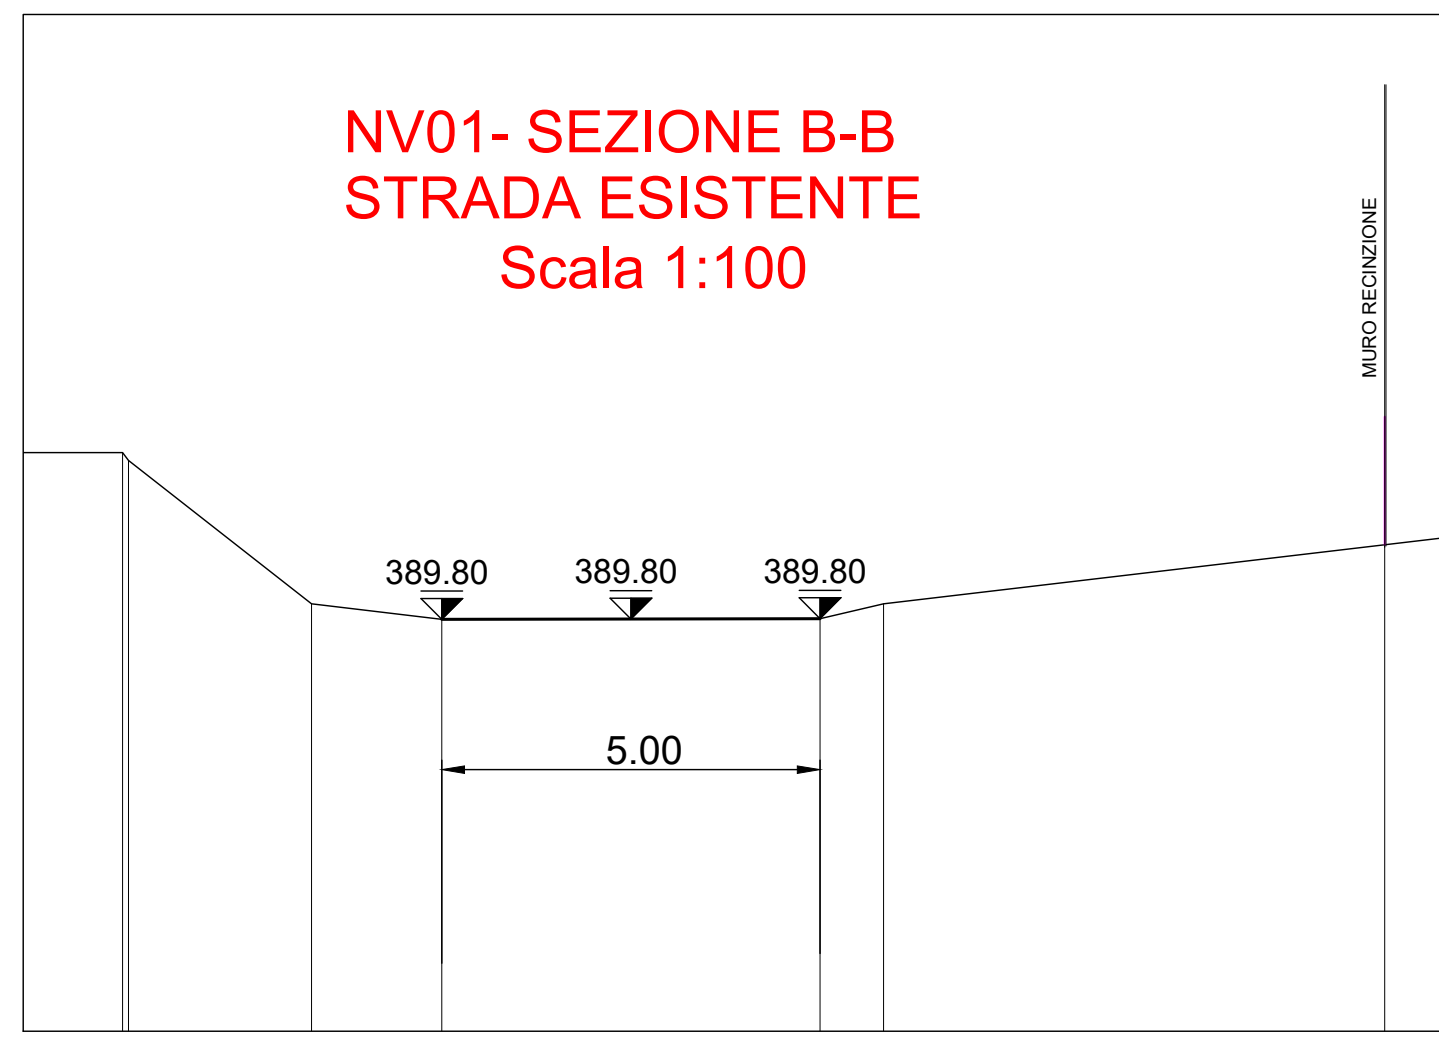
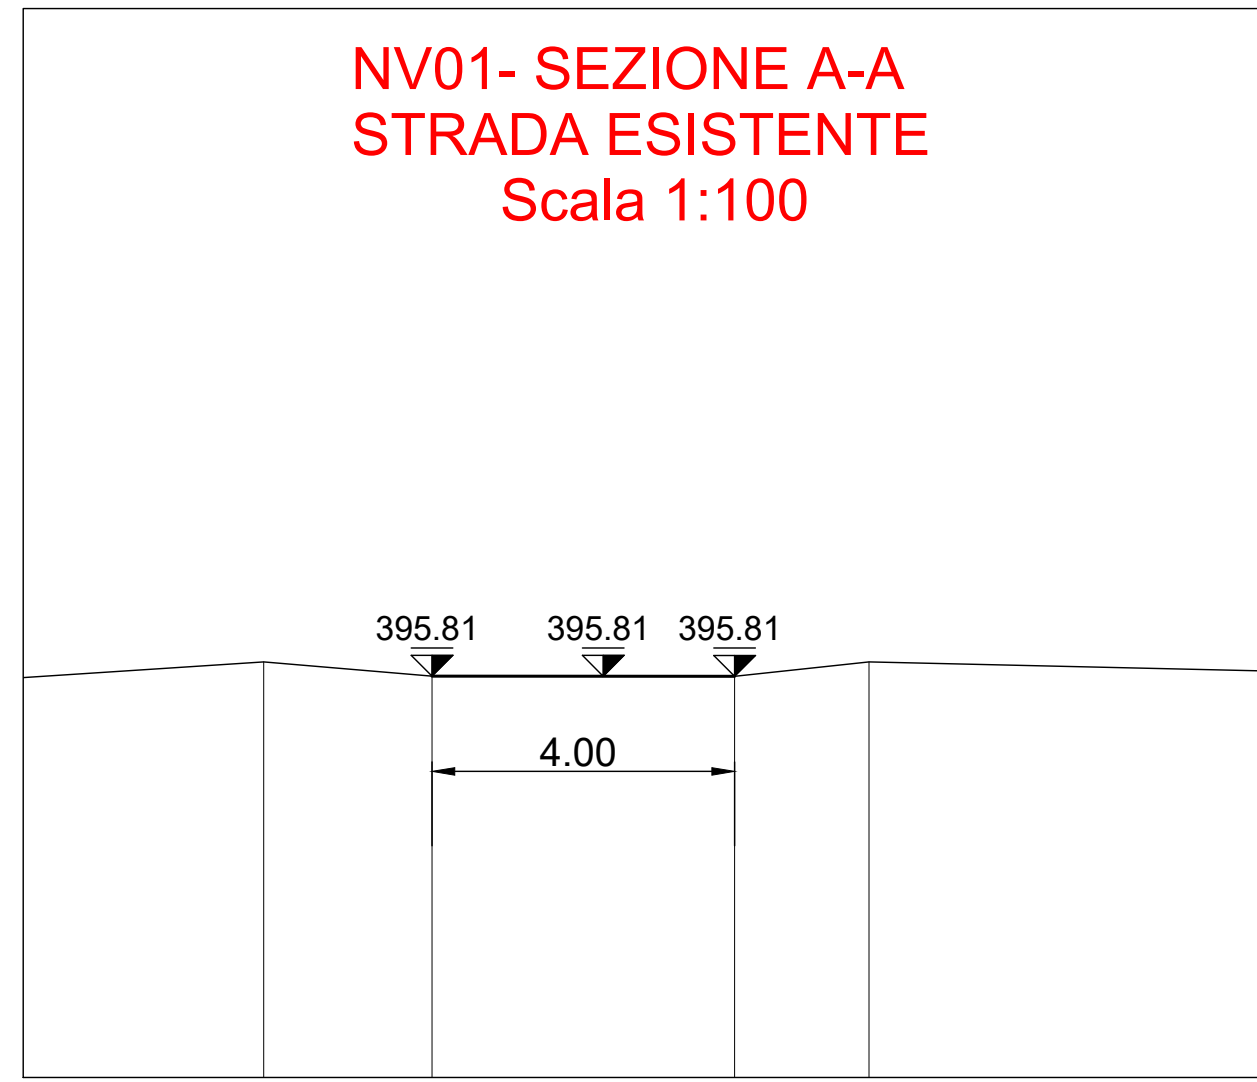
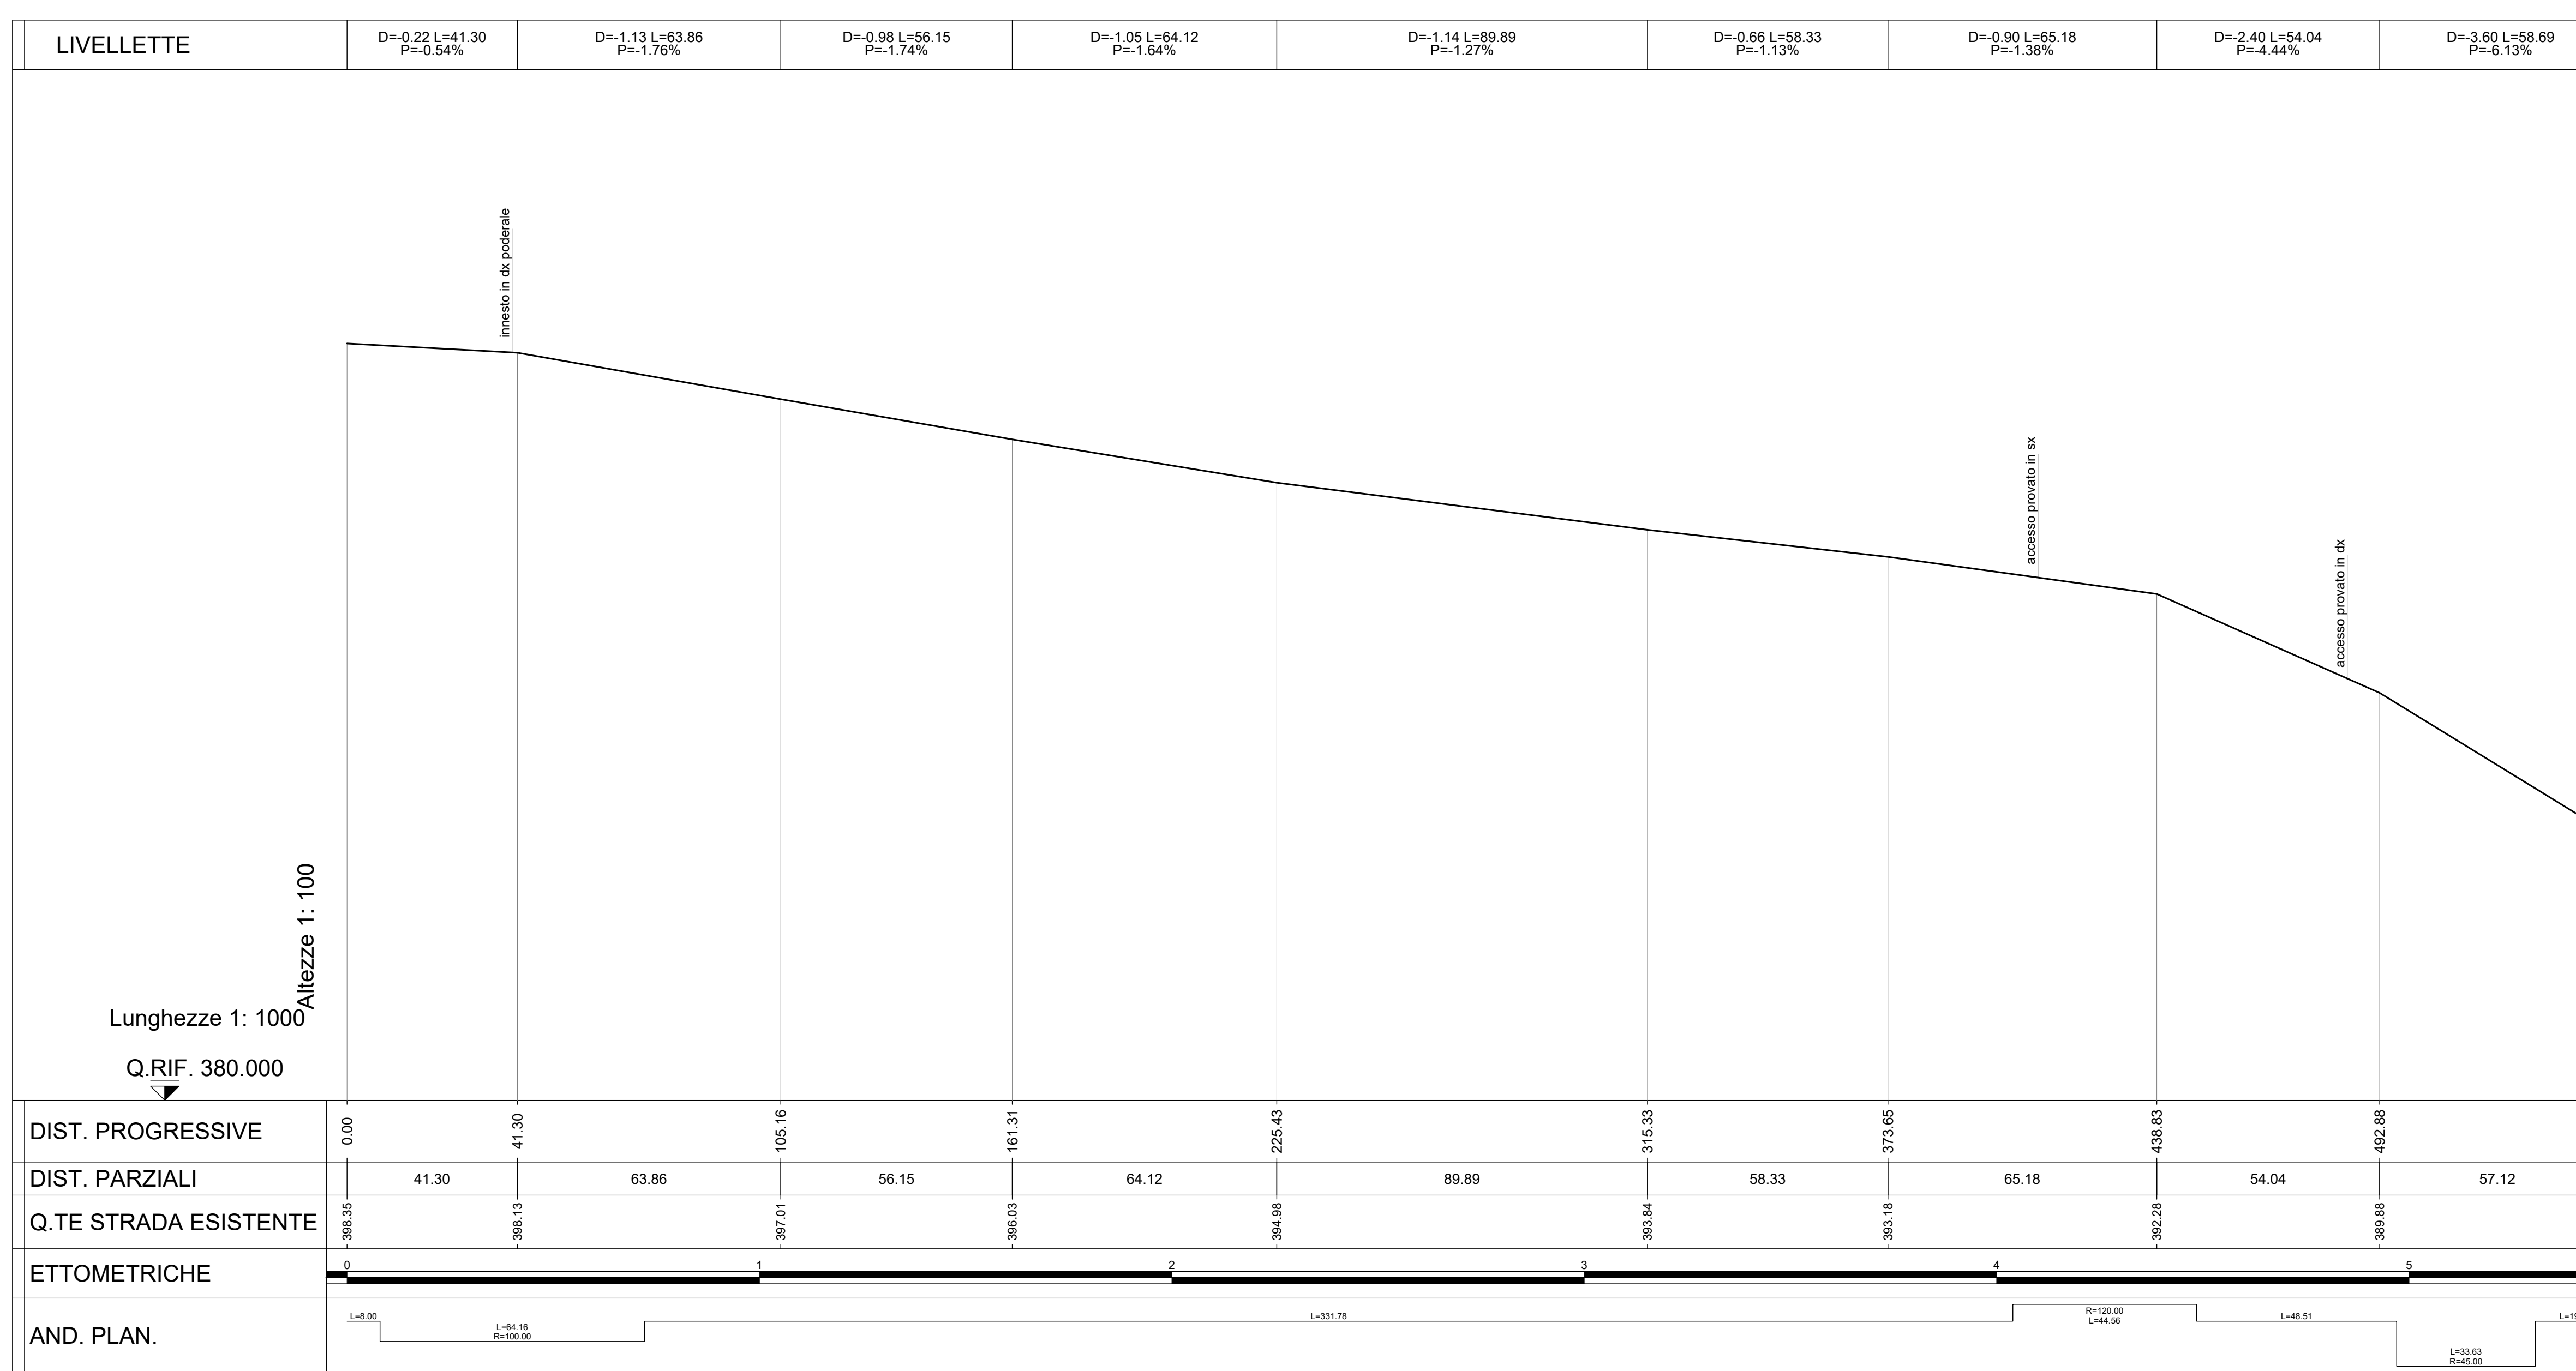


**LEGENDA**

- LINEA FERROVIARIA ESISTENTE
- - - LINEA FERROVIARIA DI PROGETTO
- - - ASSE NUOVA VIABILITÀ NV, NV IN PROGETTO
- - - ASSE ALTRE VIABILITÀ DI PROGETTO
- CIGLI VIABILITÀ ESISTENTE
- RETICOLO IDROGRAFICO ESISTENTE

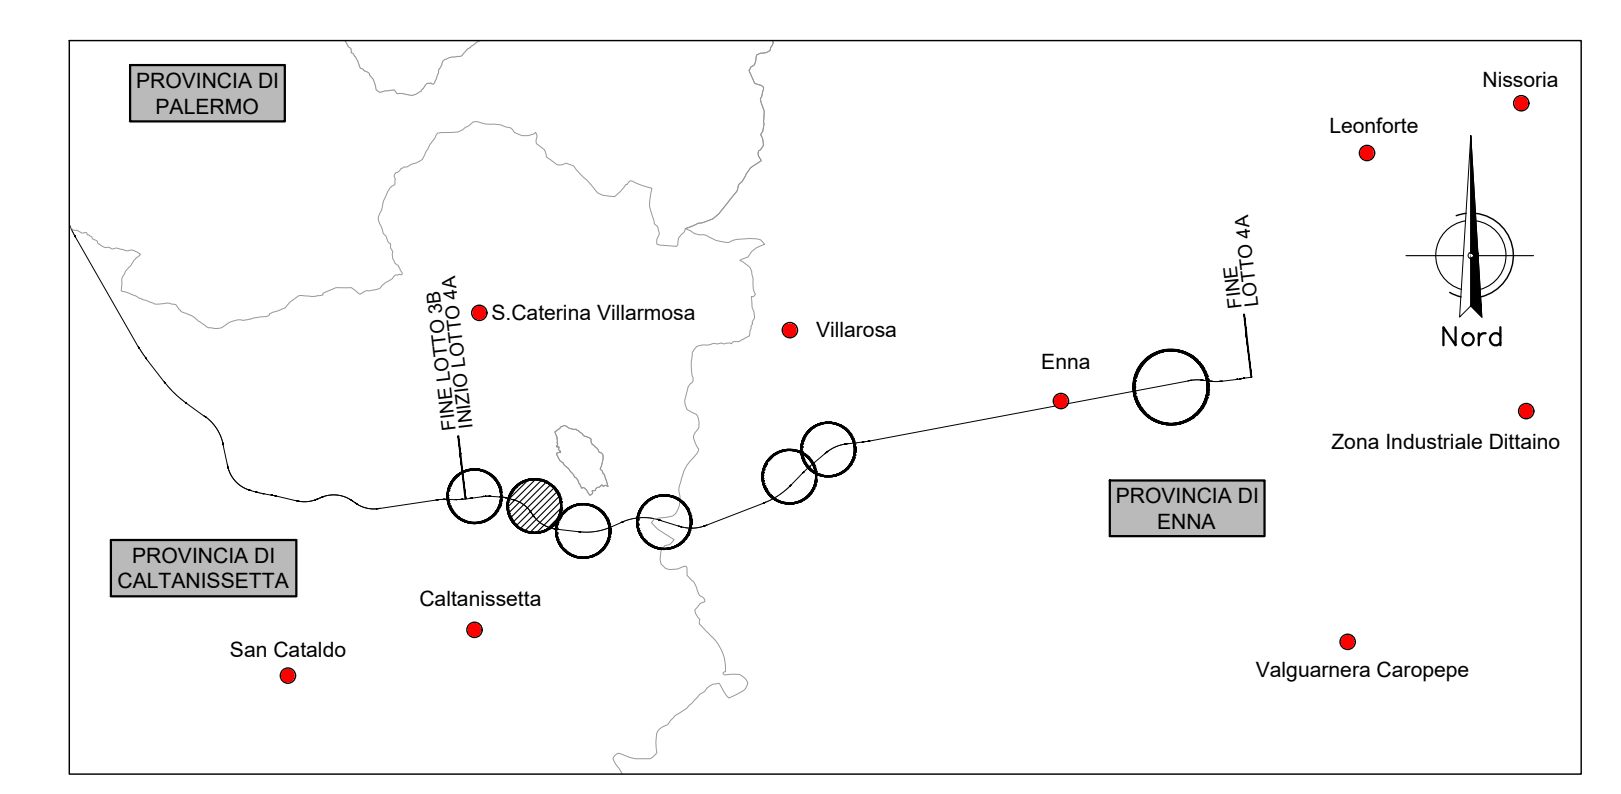

COMMITTENTE: **RFI** RETE FERROVIARIA ITALIANA GRUPPO FERROVIE DELLO STATO ITALIANE

PROGETTAZIONE: **ITALFER** INFRASTRUTTURE FERROVIARIE

**DIRETTRICE FERROVIARIA MESSINA - CATANIA - PALERMO**  
**NUOVO COLLEGAMENTO PALERMO - CATANIA**

**U.O. INFRASTRUTTURE CENTRO**  
**PROGETTO DEFINITIVO**  
**TRATTA CALTANISSETTA XIRBI - NUOVA ENNA (LOTTO 4A)**

VIABILITÀ  
NV01 - Adeg. viabilità esistente - Accesso contrada  
Planimetria stato di fatto

SCALA: 1:1000

Rev.	Descrizione	Redatto	Data	Verificato	Data	Approvato	Data	Autorizzato	Data
A	Emissione Esecutiva	...	...	...	...	...	...	...	...
B	Emissione Esecutiva	...	...	...	...	...	...	...	...
C	Emissione Esecutiva	...	...	...	...	...	...	...	...
D	Emissione Esecutiva	...	...	...	...	...	...	...	...

File: R33U.4.0.D.29.P7.NV.01.0.0.001.D n. Elab.: 29\_265