SCAVI E BONIFICHE	
SCAVO FOSSI	1.554 mq
SCAVO	1.031 mq
SCOTICO sp. 30 cm	17.592 m
BONIFICA sp. 100 cm	11.395 m

RILEVATI	
RILEVATO	1.426 mq
TERRENO VEGETALE sp. 30 cm	4.221 m

SOVRASTRUTTURA STRADALE	
STRATO DI USURA IN CONGL. BIT. sp. 4 cm	6.880 m
STRATO DI BINDER IN CONGL. BIT. sp. 5 cm	6.880 m
STRATO DI BASE IN CONGL. BIT. sp. 8 cm	6.880 m
FONDAZIONE IN MISTO STAB. sp. 20 cm	9.172 m
SUPER. COMPATTATO O STABILIZZATO sp. 30 cm	9.690 m

SEZIONE N. : 17
Q. PROGETTO : 398.05
DIST.PROG. : 0+400.00
DIST.PREC. : 25.00
DIST.SUCC. : 22.99

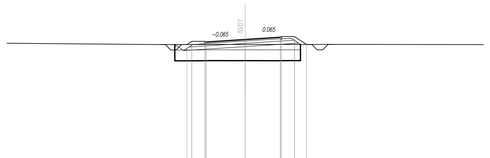

SCALA 1:200

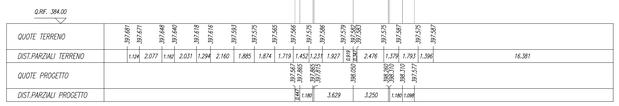

SCAVI E BONIFICHE	
SCAVO FOSSI	0.993 mq
SCAVO	1.427 mq
SCOTICO sp. 50 cm	8.560 m

RILEVATI	
RILEVATO FOSSI	0.005 mq
TERRENO VEGETALE sp. 30 cm	3.496 m

SOVRASTRUTTURA STRADALE	
STRATO DI USURA IN CONGL. BIT. sp. 4 cm	6.560 m
STRATO DI BINDER IN CONGL. BIT. sp. 5 cm	6.560 m
STRATO DI BASE IN CONGL. BIT. sp. 8 cm	6.560 m
FONDAZIONE IN MISTO STAB. sp. 20 cm	6.782 m
SUPER. COMPATTATO O STABILIZZATO sp. 30 cm	7.090 m

SEZIONE N. : 18
Q. PROGETTO : 398.88
DIST.PROG. : 0+422.99
DIST.PREC. : 22.99

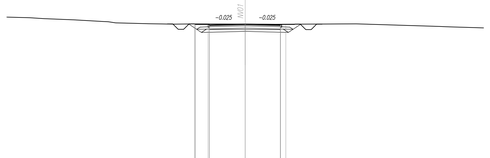

SCALA 1:200

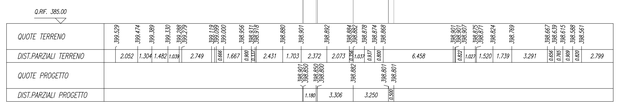

COMMITTENTE:

RFI RETE FERROVIARIA ITALIANA
GRUPPO FERROVIE DELLO STATO ITALIANE

PROGETTAZIONE:

ITALFERR
GRUPPO FERROVIE DELLO STATO ITALIANE

DIRETTRICE FERROVIARIA MESSINA - CATANIA - PALERMO

NUOVO COLLEGAMENTO PALERMO - CATANIA

U.O. INFRASTRUTTURE CENTRO

PROGETTO DEFINITIVO

TRATTA CALTANISSETTA XIRBI - NUOVA ENNA (LOTTO 4A)

VIABILITA'
NV01 - Adeguamento viabilità esistente - Accesso contrada
Sezioni trasversali - Tav. 3 di 3

SCALA: 1:200

COMMESSA	LOTTO	FASE	ENTE	TIPO DOC.	OPERA/DISCIPLINA	PROGR.	REV.
RS3U	40	D	29	W9	NV0100	003	D

Rev.	Descrizione	Redatto	Data	Verificato	Data	Approvato	Data	Autorizzato Data
A	Emissione Esecutiva	ATI Sintagma Raddad - Ene.	Dic-2019	E.Leggeri/L.Vaci	Dic-2019	A.Barraja	Dic-2019	F.Andaro Apr-2020
B	Emissione Esecutiva	ATI Sintagma Raddad - Edil.	Gen-2020	E.Leggeri/L.Vaci	Gen-2020	A.Barraja	Gen-2020	
C	Emissione Esecutiva	ATI Sintagma Raddad - Edil.	Feb-2020	E.Leggeri/L.Vaci	Feb-2020	A.Barraja	Feb-2020	
D	Emissione Esecutiva	ATI Sintagma	Apr-2020	E.Leggeri/L.Vaci	Apr-2020	A.Barraja	Apr-2020	

File: RS3U.4.0.D.29.W9.NV.01.0.0.003.D | n. Elab.: 29_270