
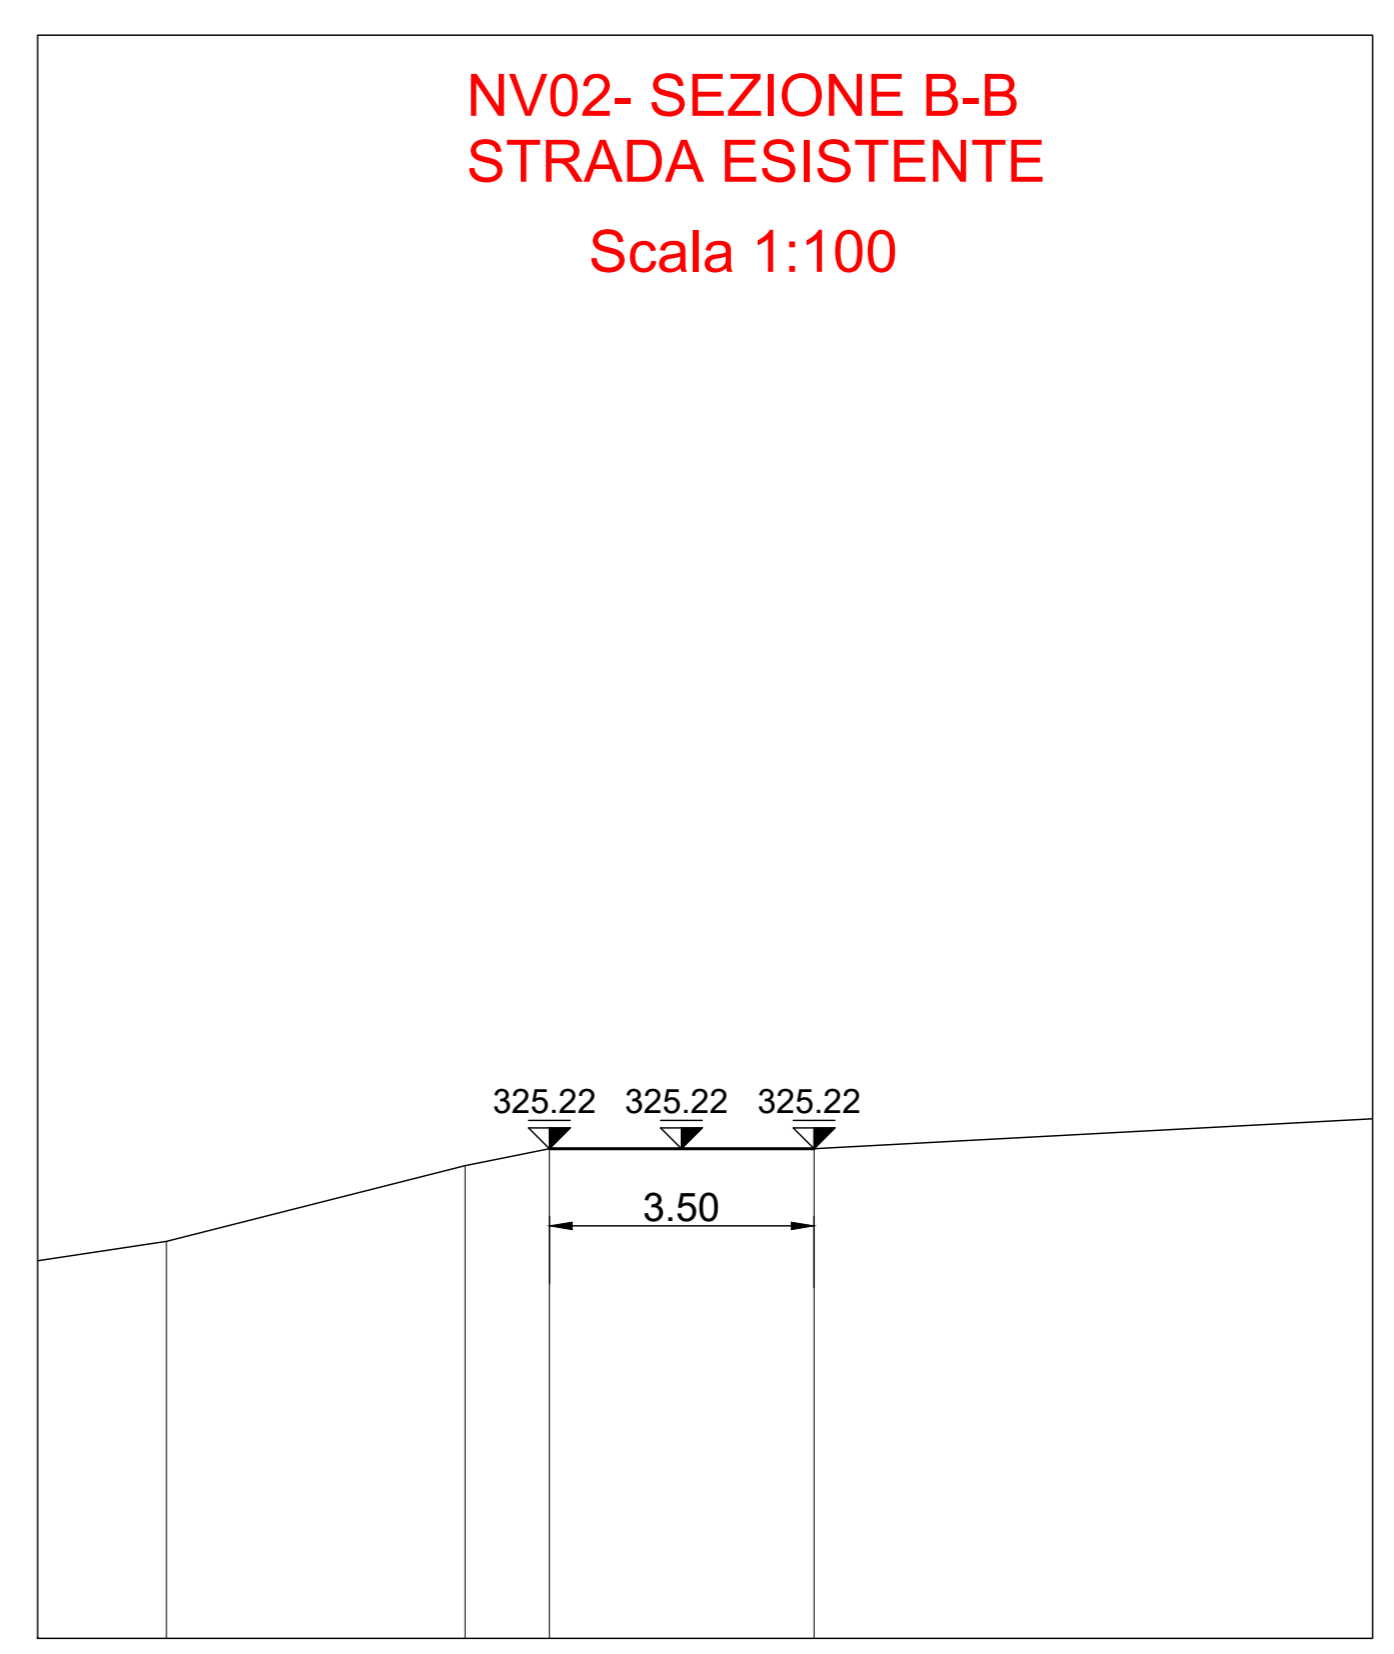
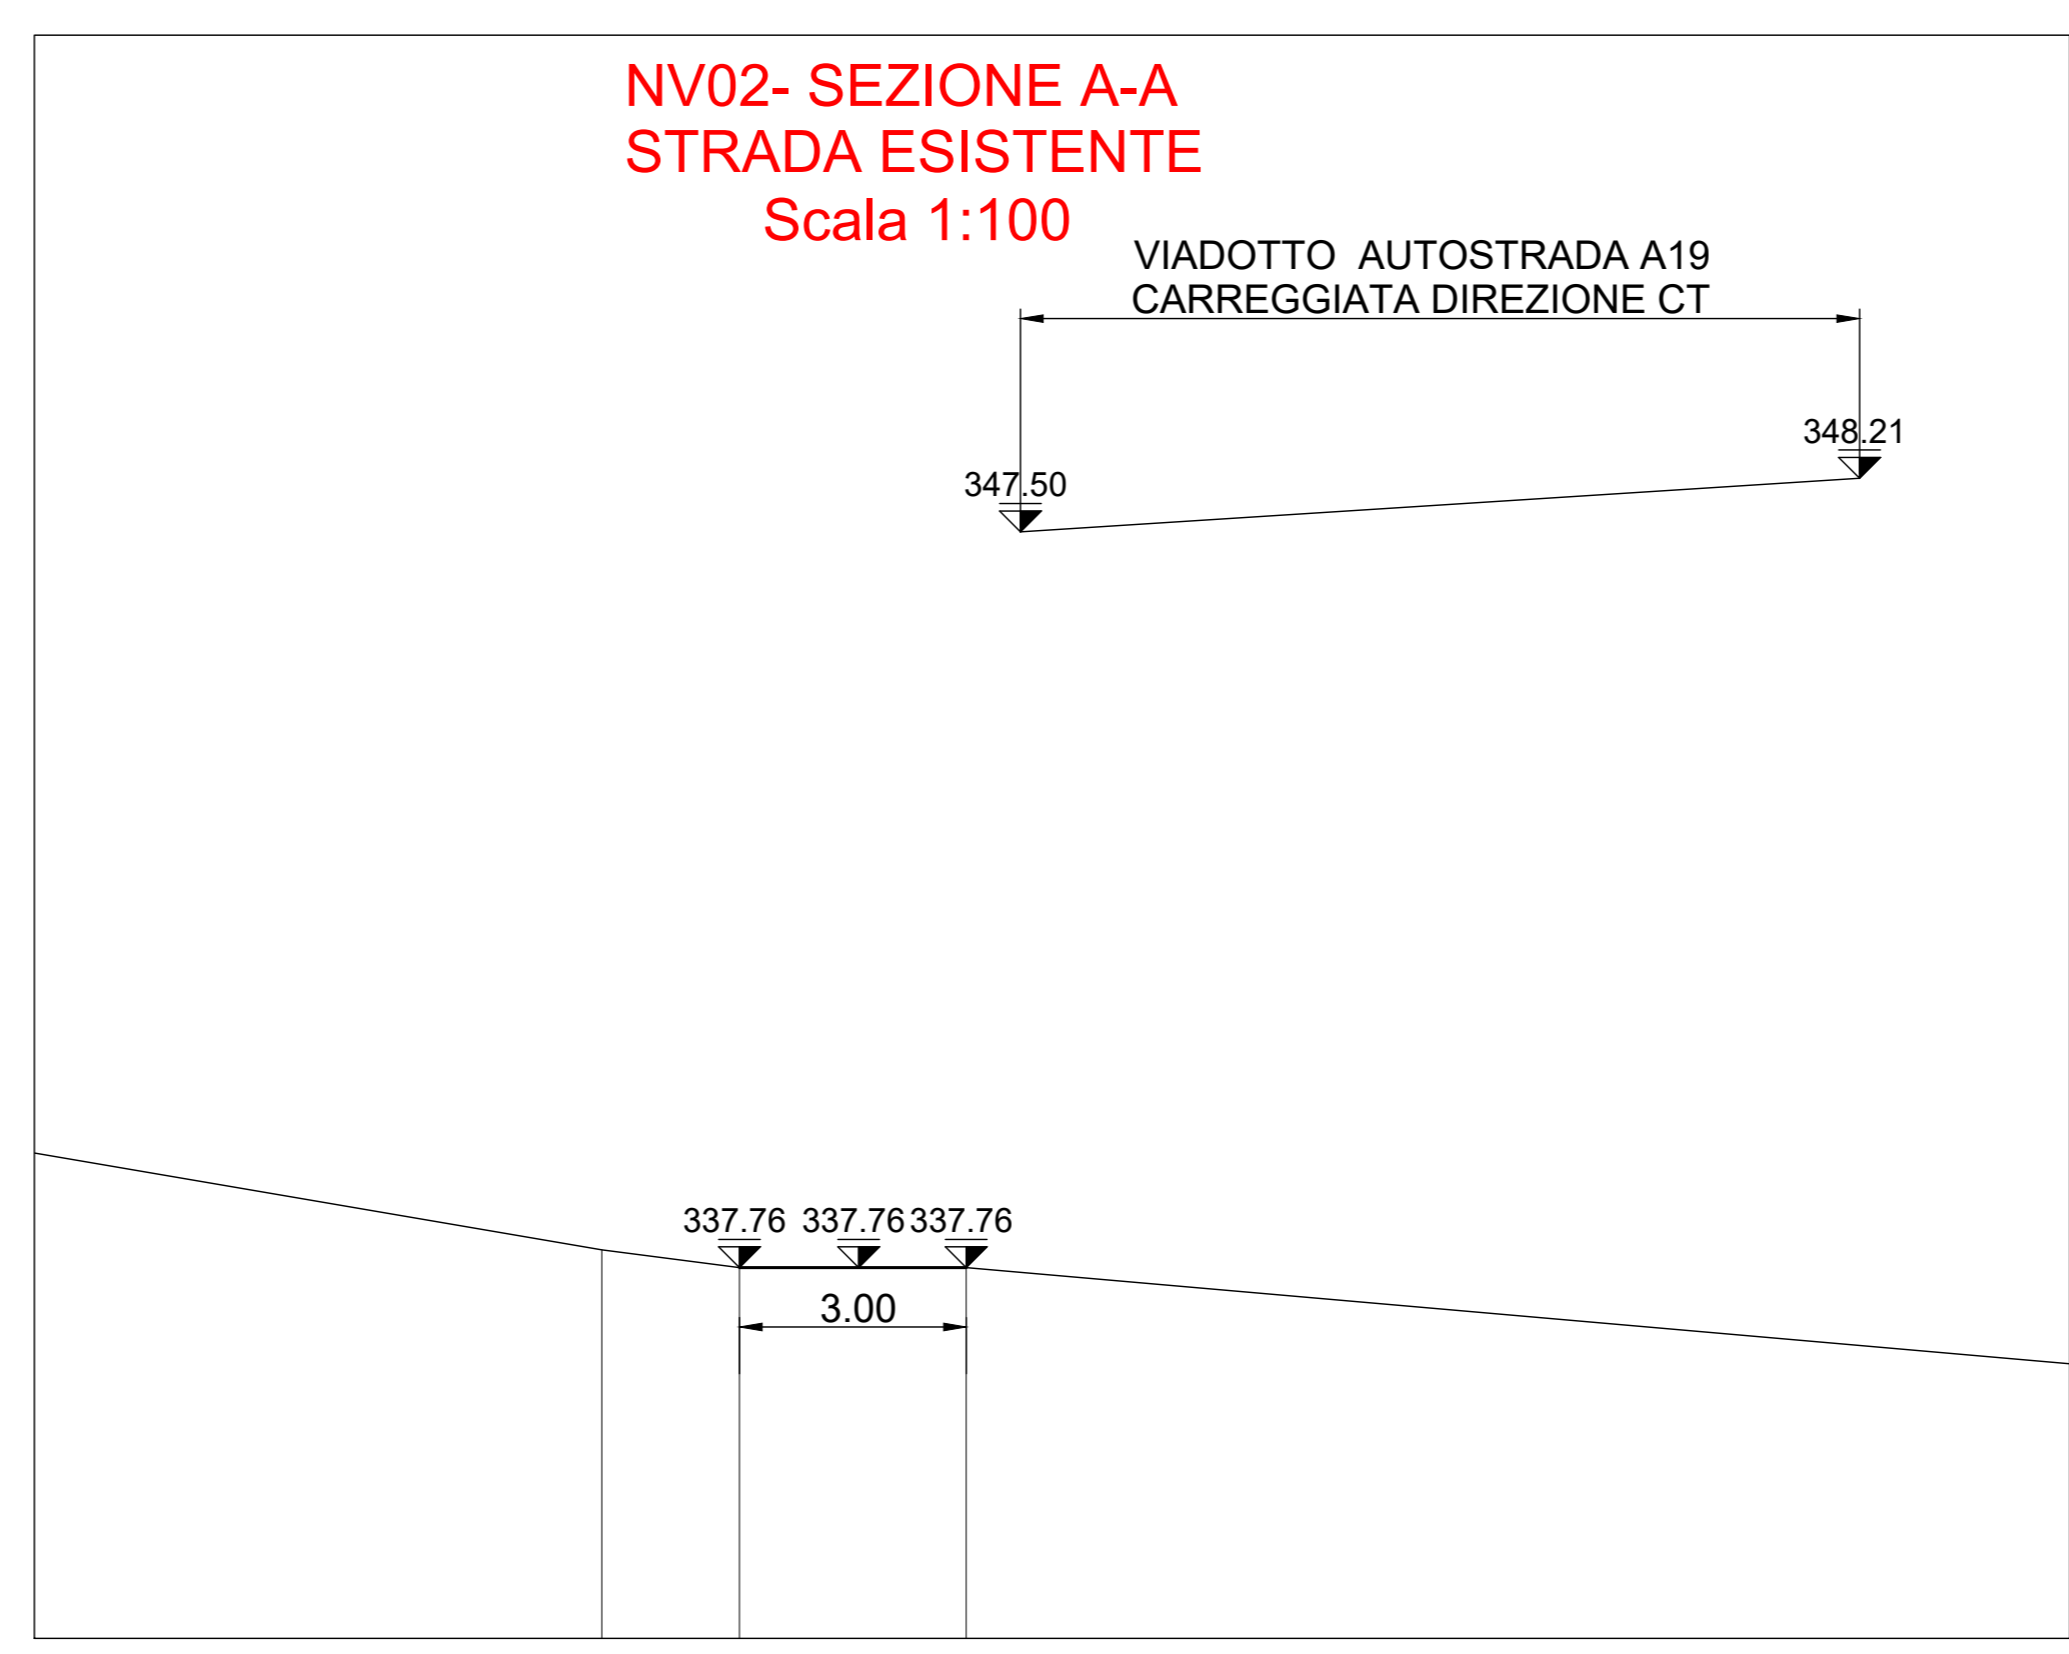
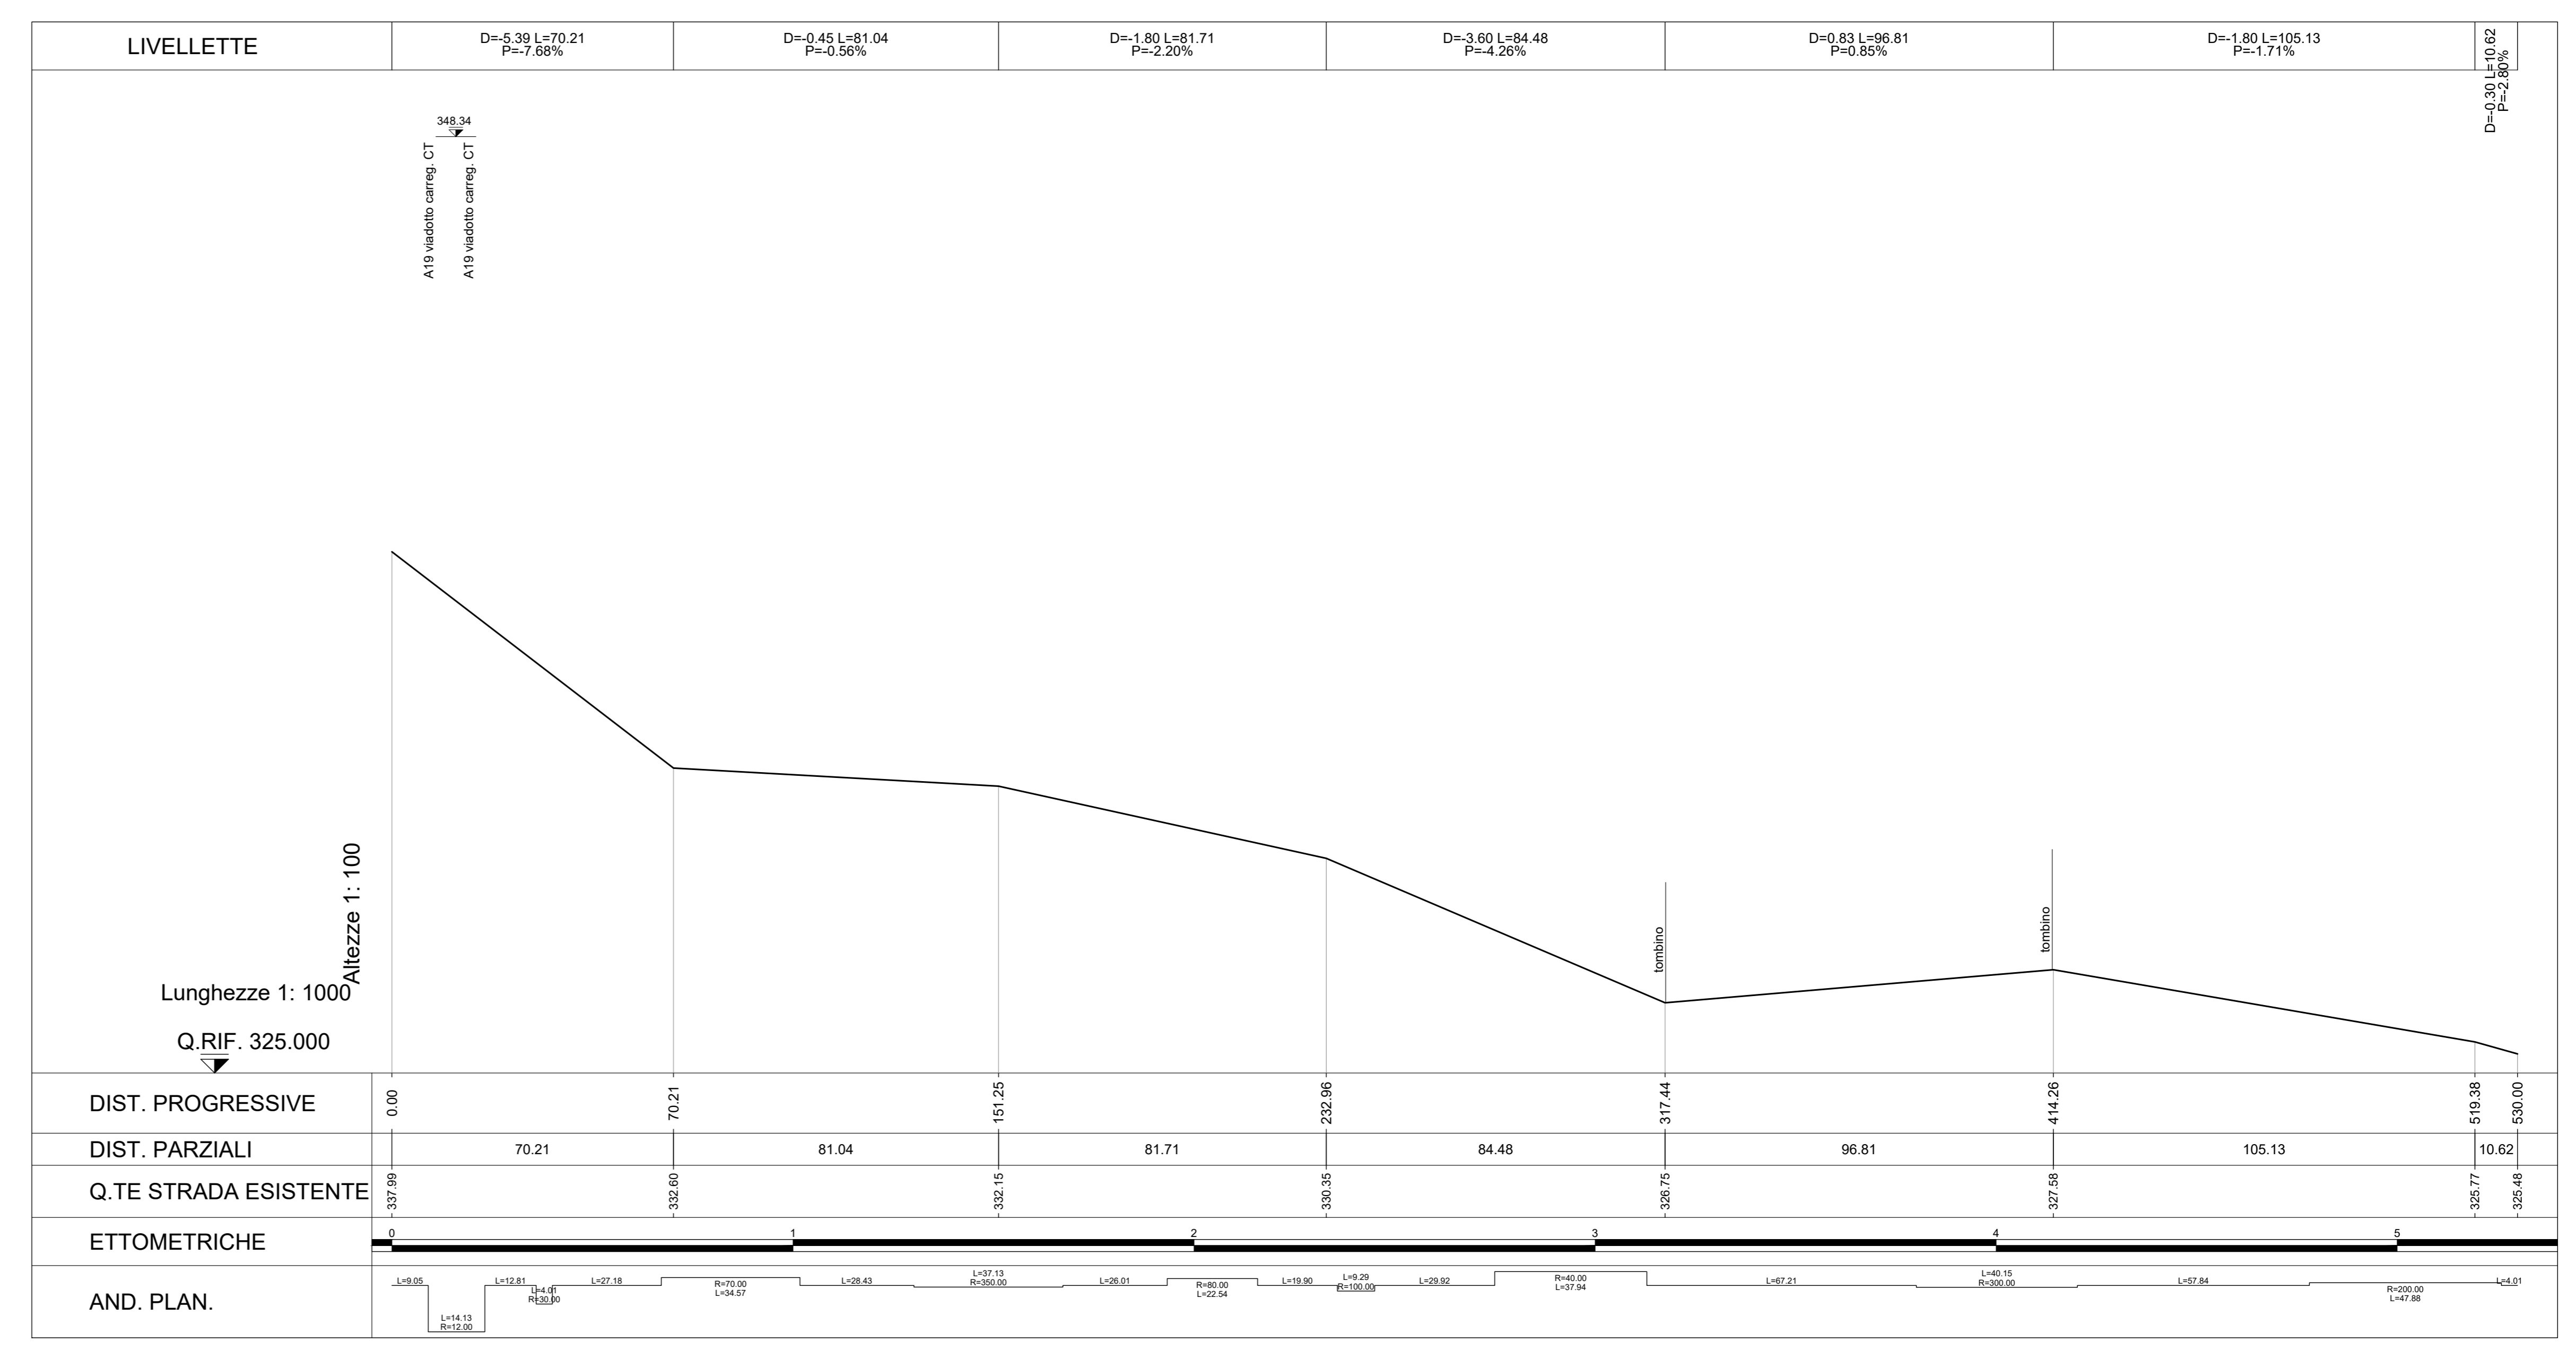
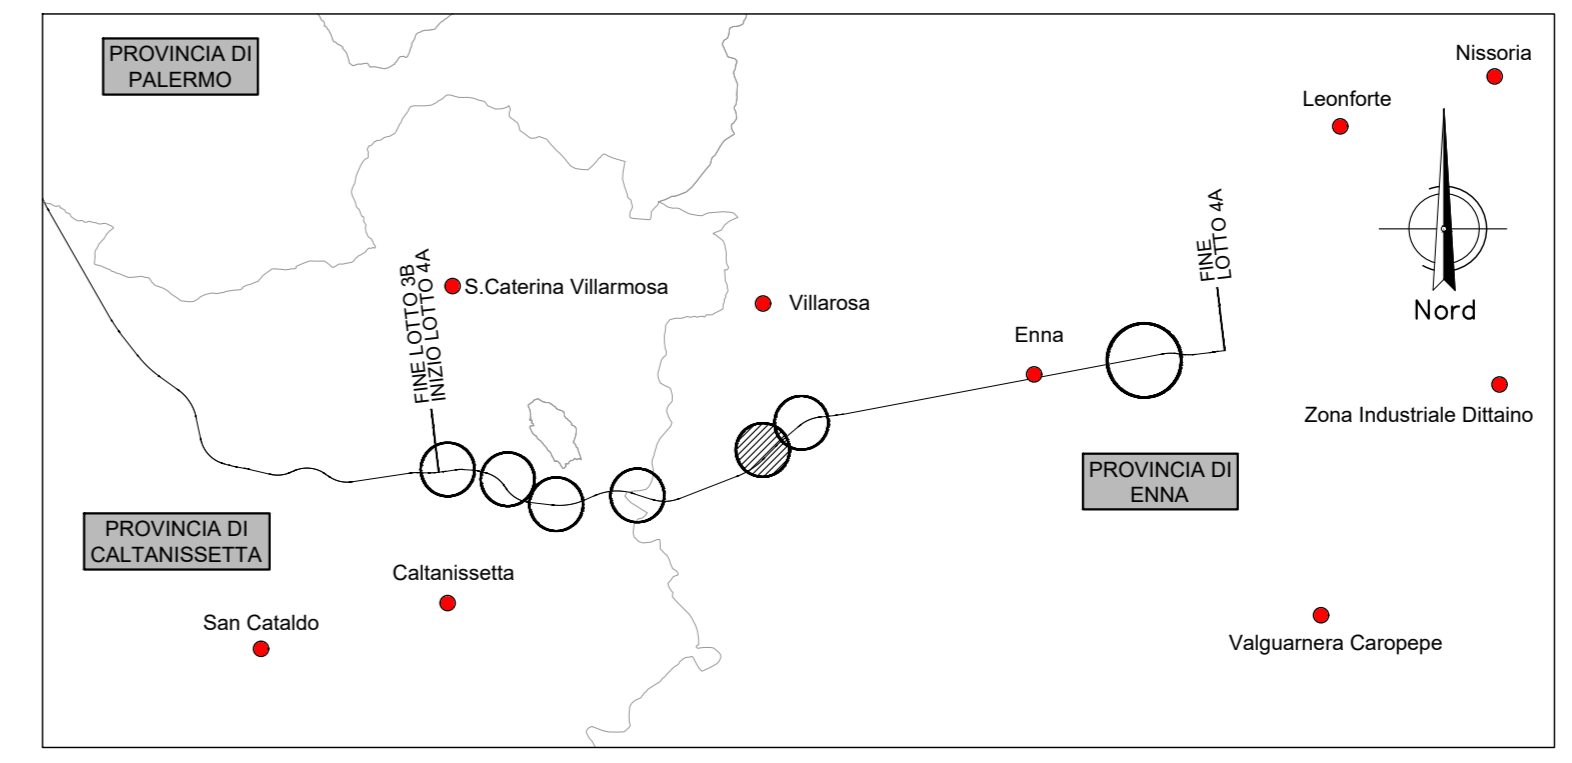
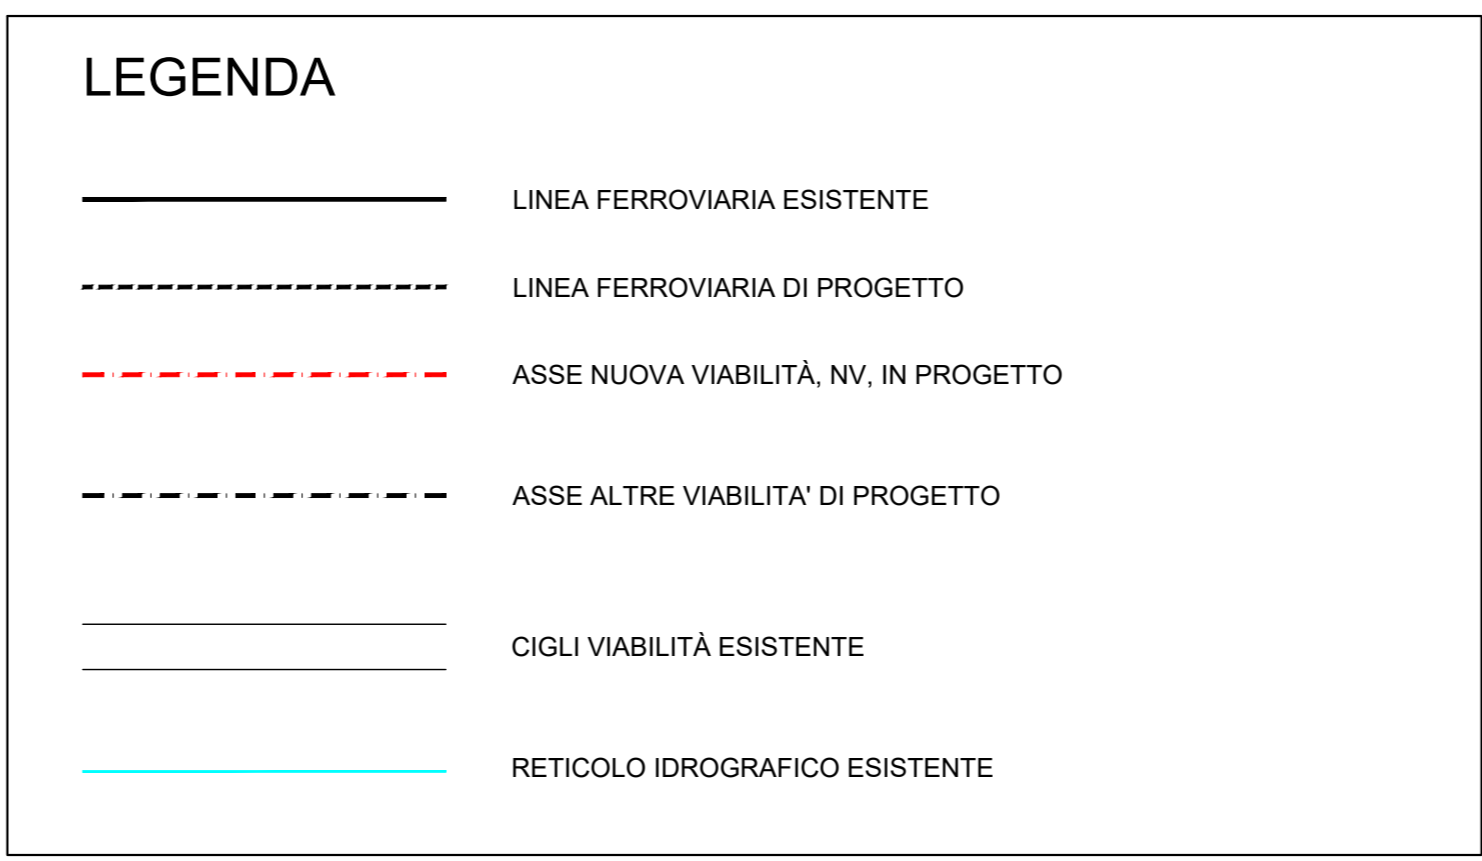


NV02- ADEGUAMENTO VIABILITA' ESISTENTE - INTERPODERALE
 COMUNE DI VILLAROSA (EN)
 Scala 1:1000

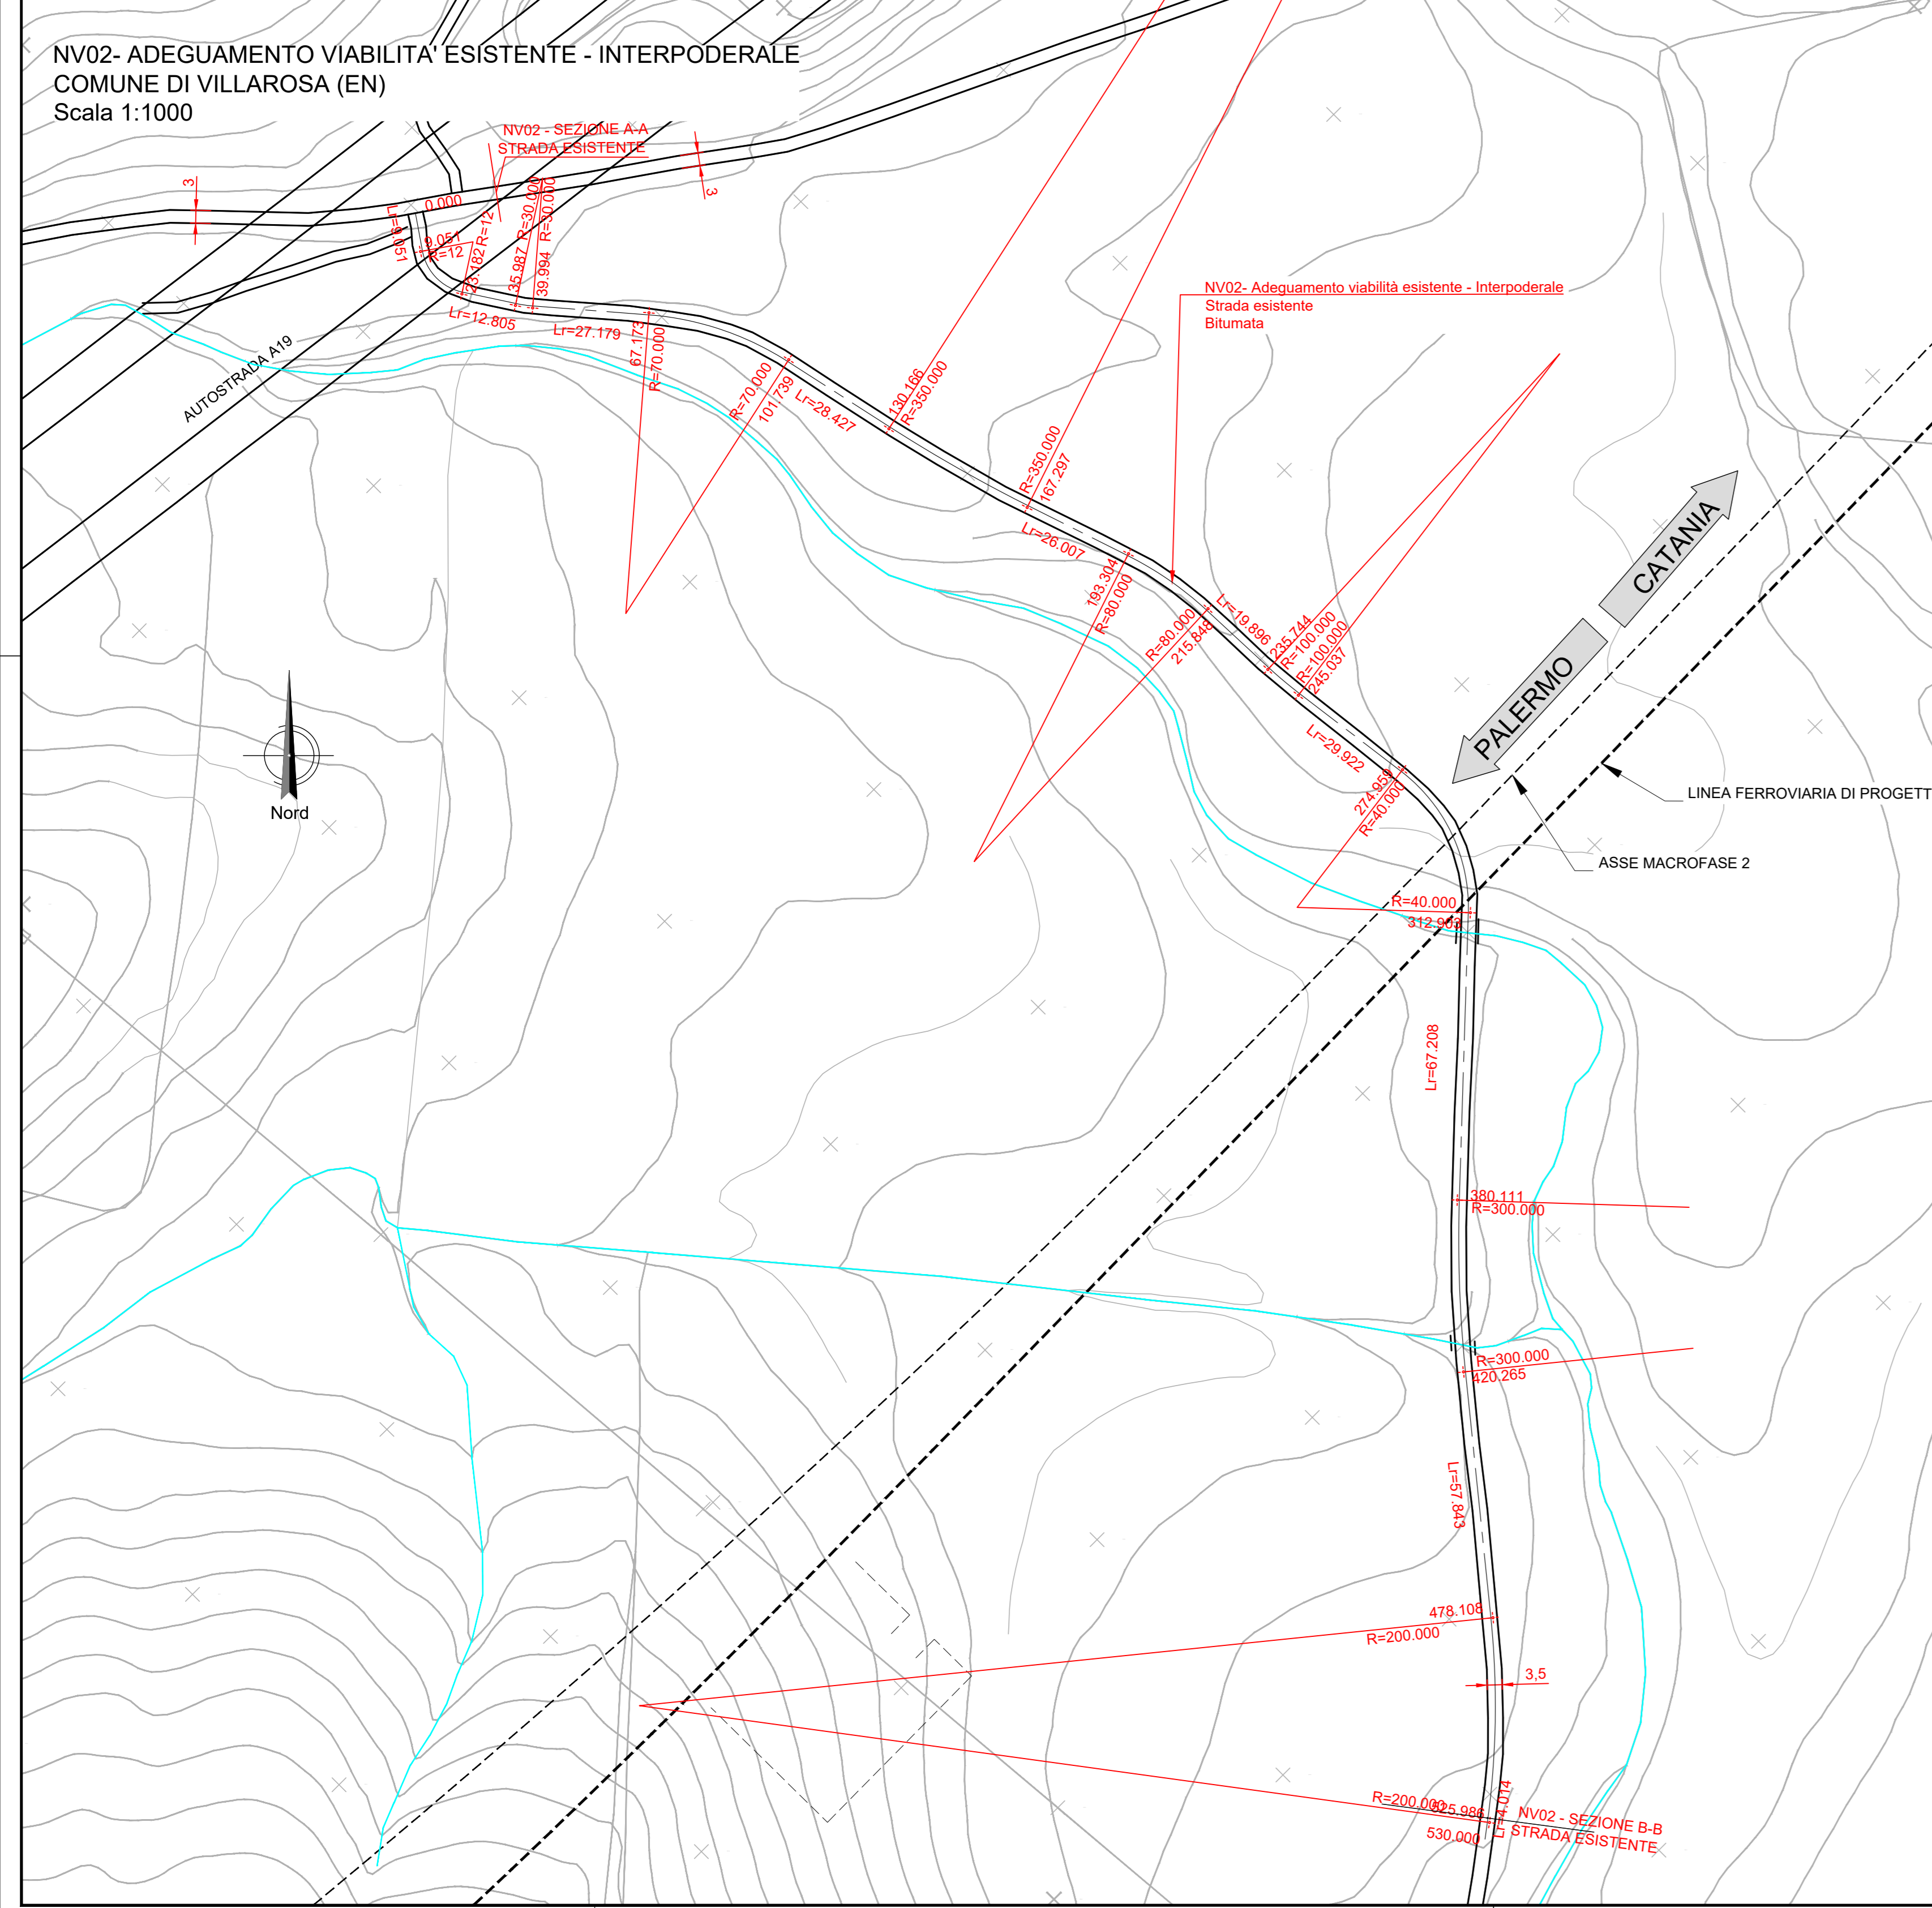

COMMITTENTE: **RFI** RETE FERROVIARIA ITALIANA GRUPPO FERROVIE DELLO STATO ITALIANE

PROGETTAZIONE: **ITALFERR** INFRASTRUTTURE FERROVIARIE

DIRETTRICE FERROVIARIA MESSINA - CATANIA - PALERMO
 NUOVO COLLEGAMENTO PALERMO - CATANIA

U.O. INFRASTRUTTURE CENTRO

PROGETTO DEFINITIVO

TRATTA CALTANISSETTA XIRBI - NUOVA ENNA (LOTTO 4A)

VIABILITA'
 NV02 - Adeguamento viabilità esistente - Interpodereale
 Planimetria stato di fatto

SCALA: 1:1000

COMMESSA	LOTTO	FASE	ENTE	TIPO DOC.	OPERA/DISCIPLINA	PROGR.	REV.
RS3U	40	D	29	P7	NV0200	001	D

Rev.	Descrizione	Redatto	Data	Verificato	Data	Approvato	Data	Autorizzato Data
A	Emissione Esecutiva	XXI	04/2020	XXI	04/2020	[Signature]	04/2020	04/2020
B	Emissione Esecutiva	XXI	04/2020	XXI	04/2020	[Signature]	04/2020	04/2020
C	Emissione Esecutiva	XXI	04/2020	XXI	04/2020	[Signature]	04/2020	04/2020
D	Emissione Esecutiva	XXI	04/2020	XXI	04/2020	[Signature]	04/2020	04/2020

File: RS3U.4.0.D.29.P7.NV.02.0.0.001.D n. Elab.: 29_273