SCAVI E BONIFICHE	
SCAVO TOSSO	0,257 mq
STERRO	0,068 mq
SCOTICO sp. 50 cm	17,800 m
BONIFICA sp. VAR	17,250 mq

RILEVATI	
RILEVATO	18,377 mq
RILEVATO TOSSO	0,217 mq
TERRENO VEGETALE sp. 30 cm	7,538 m

SOVRASTRUTTURA STRADALE	
STRATO DI USURA IN CONGL. BIT. sp. 4 cm	9,920 m
STRATO DI BINDER IN CONGL. BIT. sp. 5 cm	9,920 m
STRATO DI BASE IN CONGL. BIT. sp. 8 cm	9,920 m
FONDAZIONE IN MISTO STAB. sp. 20 cm	12,130 m
SUPER. COMPATTATO O STABILIZZATO sp. 30 cm	12,700 m

SEZIONE N. : 17
Q. PROGETTO : 327,45
DIST.PROG. : 0+400.00
DIST.PREC. : 25.00
DIST.SUCC. : 25.00

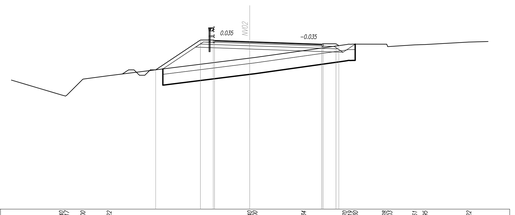

SCALA 1:200

SCAVI E BONIFICHE	
SCAVO TOSSO	0,302 mq
SCOTICO sp. 50 cm	14,600 m
BONIFICA sp. VAR	14,530 mq

RILEVATI	
RILEVATO	11,157 mq
RILEVATO TOSSO	0,264 mq
TERRENO VEGETALE sp. 30 cm	6,830 m

SOVRASTRUTTURA STRADALE	
STRATO DI USURA IN CONGL. BIT. sp. 4 cm	8,420 m
STRATO DI BINDER IN CONGL. BIT. sp. 5 cm	8,420 m
STRATO DI BASE IN CONGL. BIT. sp. 8 cm	8,420 m
FONDAZIONE IN MISTO STAB. sp. 20 cm	10,860 m
SUPER. COMPATTATO O STABILIZZATO sp. 30 cm	11,220 m

SEZIONE N. : 18
Q. PROGETTO : 327,22
DIST.PROG. : 0+425.00
DIST.PREC. : 25.00
DIST.SUCC. : 25.00

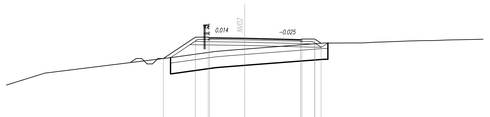

SCALA 1:200

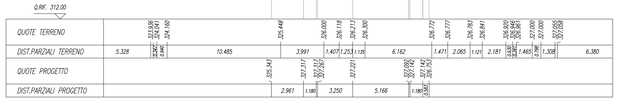

SCAVI E BONIFICHE	
SCAVO TOSSO	0,334 mq
SCOTICO sp. 50 cm	11,439 m
BONIFICA sp. VAR	11,410 mq

RILEVATI	
RILEVATO	6,033 mq
RILEVATO TOSSO	0,206 mq
TERRENO VEGETALE sp. 30 cm	4,508 m

SOVRASTRUTTURA STRADALE	
STRATO DI USURA IN CONGL. BIT. sp. 4 cm	6,540 m
STRATO DI BINDER IN CONGL. BIT. sp. 5 cm	6,540 m
STRATO DI BASE IN CONGL. BIT. sp. 8 cm	6,540 m
FONDAZIONE IN MISTO STAB. sp. 20 cm	9,030 m
SUPER. COMPATTATO O STABILIZZATO sp. 30 cm	9,410 m

SEZIONE N. : 19
Q. PROGETTO : 326,86
DIST.PROG. : 0+450.00
DIST.PREC. : 25.00
DIST.SUCC. : 25.00

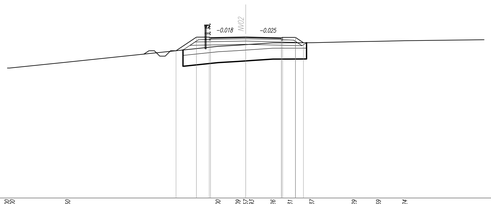

SCALA 1:200

SCAVI E BONIFICHE	
SCAVO TOSSO	0,259 mq
STERRO	1,173 mq
SCOTICO sp. 50 cm	11,826 m
BONIFICA sp. VAR	11,710 mq

RILEVATI	
RILEVATO	2,747 mq
RILEVATO TOSSO	0,311 mq
TERRENO VEGETALE sp. 30 cm	4,624 m

SOVRASTRUTTURA STRADALE	
STRATO DI USURA IN CONGL. BIT. sp. 4 cm	6,500 m
STRATO DI BINDER IN CONGL. BIT. sp. 5 cm	6,500 m
STRATO DI BASE IN CONGL. BIT. sp. 8 cm	6,500 m
FONDAZIONE IN MISTO STAB. sp. 20 cm	9,000 m
SUPER. COMPATTATO O STABILIZZATO sp. 30 cm	9,380 m

SEZIONE N. : 20
Q. PROGETTO : 326,09
DIST.PROG. : 0+475.00
DIST.PREC. : 25.00
DIST.SUCC. : 25.00

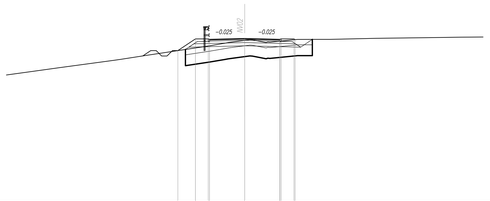

SCALA 1:200

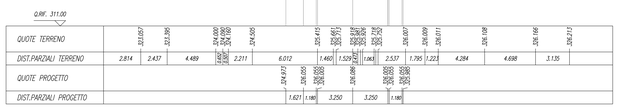

SCAVI E BONIFICHE	
SCAVO TOSSO	0,119 mq
STERRO	0,676 mq
SCOTICO sp. 50 cm	3,400 m

RILEVATI	
RILEVATO TOSSO	0,849 mq
TERRENO VEGETALE sp. 30 cm	3,456 m

SOVRASTRUTTURA STRADALE	
STRATO DI USURA IN CONGL. BIT. sp. 4 cm	3,460 m
STRATO DI BINDER IN CONGL. BIT. sp. 5 cm	3,460 m
STRATO DI BASE IN CONGL. BIT. sp. 8 cm	3,460 m
FONDAZIONE IN MISTO STAB. sp. 20 cm	5,810 m
SUPER. COMPATTATO O STABILIZZATO sp. 30 cm	5,180 m

SEZIONE N. : 21
Q. PROGETTO : 324,89
DIST.PROG. : 0+500.00
DIST.PREC. : 25.00
DIST.SUCC. : 8.97

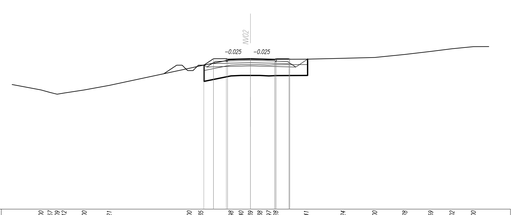

SCALA 1:200

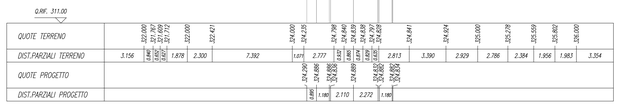

SCAVI E BONIFICHE	
SCAVO TOSSO	0,178 mq
STERRO	0,095 mq
SCOTICO sp. 50 cm	9,810 m
BONIFICA sp. VAR	9,060 mq

RILEVATI	
RILEVATO	0,577 mq
RILEVATO TOSSO	0,680 mq
TERRENO VEGETALE sp. 30 cm	1,519 m

SOVRASTRUTTURA STRADALE	
STRATO DI USURA IN CONGL. BIT. sp. 4 cm	4,380 m
STRATO DI BINDER IN CONGL. BIT. sp. 5 cm	4,380 m
STRATO DI BASE IN CONGL. BIT. sp. 8 cm	4,380 m
FONDAZIONE IN MISTO STAB. sp. 20 cm	6,860 m
SUPER. COMPATTATO O STABILIZZATO sp. 30 cm	7,070 m

SEZIONE N. : 22
Q. PROGETTO : 324,27
DIST.PROG. : 0+508.97
DIST.PREC. : 8.97

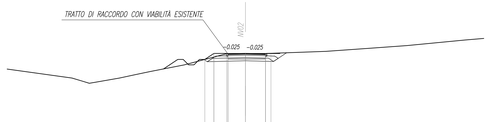

SCALA 1:200

COMMITTENTE:

RFI RETE FERROVIARIA ITALIANA
GRUPPO FERROVIE DELLO STATO ITALIANE

PROGETTAZIONE:

ITALFERR
GRUPPO FERROVIE DELLO STATO ITALIANE

DIRETTRICE FERROVIARIA MESSINA - CATANIA - PALERMO

NUOVO COLLEGAMENTO PALERMO - CATANIA

U.O. INFRASTRUTTURE CENTRO

PROGETTO DEFINITIVO

TRATTA CALTANISSETTA XIRBI - NUOVA ENNA (LOTTO 4A)

VIABILITA'
NV02 - Adeguamento viabilità esistente - Interpoderale
Sezioni trasversali - Tav. 3 di 3

SCALA: 1:200

COMMESSA	LOTTO	FASE	ENTE	TIPO DOC.	OPERA/DISCIPLINA	PROGR.	REV.
RS3U	40	D	29	W9	NV0200	003	E

Rev.	Descrizione	Redatto	Data	Verificato	Data	Approvato	Data	Autorizzato Data
A	Emissione Esecutiva	ATI Sintagma Rodrad - Edin	Dic-2019	G. Aggoni - L. Vaci	Dic-2019	A.Barraja	Dic-2019	F.Arduini Lug-2021
B	Emissione Esecutiva	ATI Sintagma Rodrad - Edin	Gen-2020	G. Aggoni - L. Vaci	Gen-2020	A.Barraja	Gen-2020	
C	Emissione Esecutiva	ATI Sintagma Rodrad - Edin	Feb-2020	G. Aggoni - L. Vaci	Feb-2020	A.Barraja	Feb-2020	
D	Emissione Esecutiva	ATI Sintagma Rodrad - Edin	Apr-2020	G. Aggoni - L. Vaci	Apr-2020	A.Barraja	Apr-2020	
E	Emissione esecutiva - agg. per VIA/CdS	ATI Sintagma Rodrad - Edin	Lug-2021	G. Aggoni - L. Vaci	Lug-2021	A.Barraja	Lug-2021	

File: RS3U.4.0.D.29.W9.NV.02.0.0.003.E

n. Elab.: 29_278