
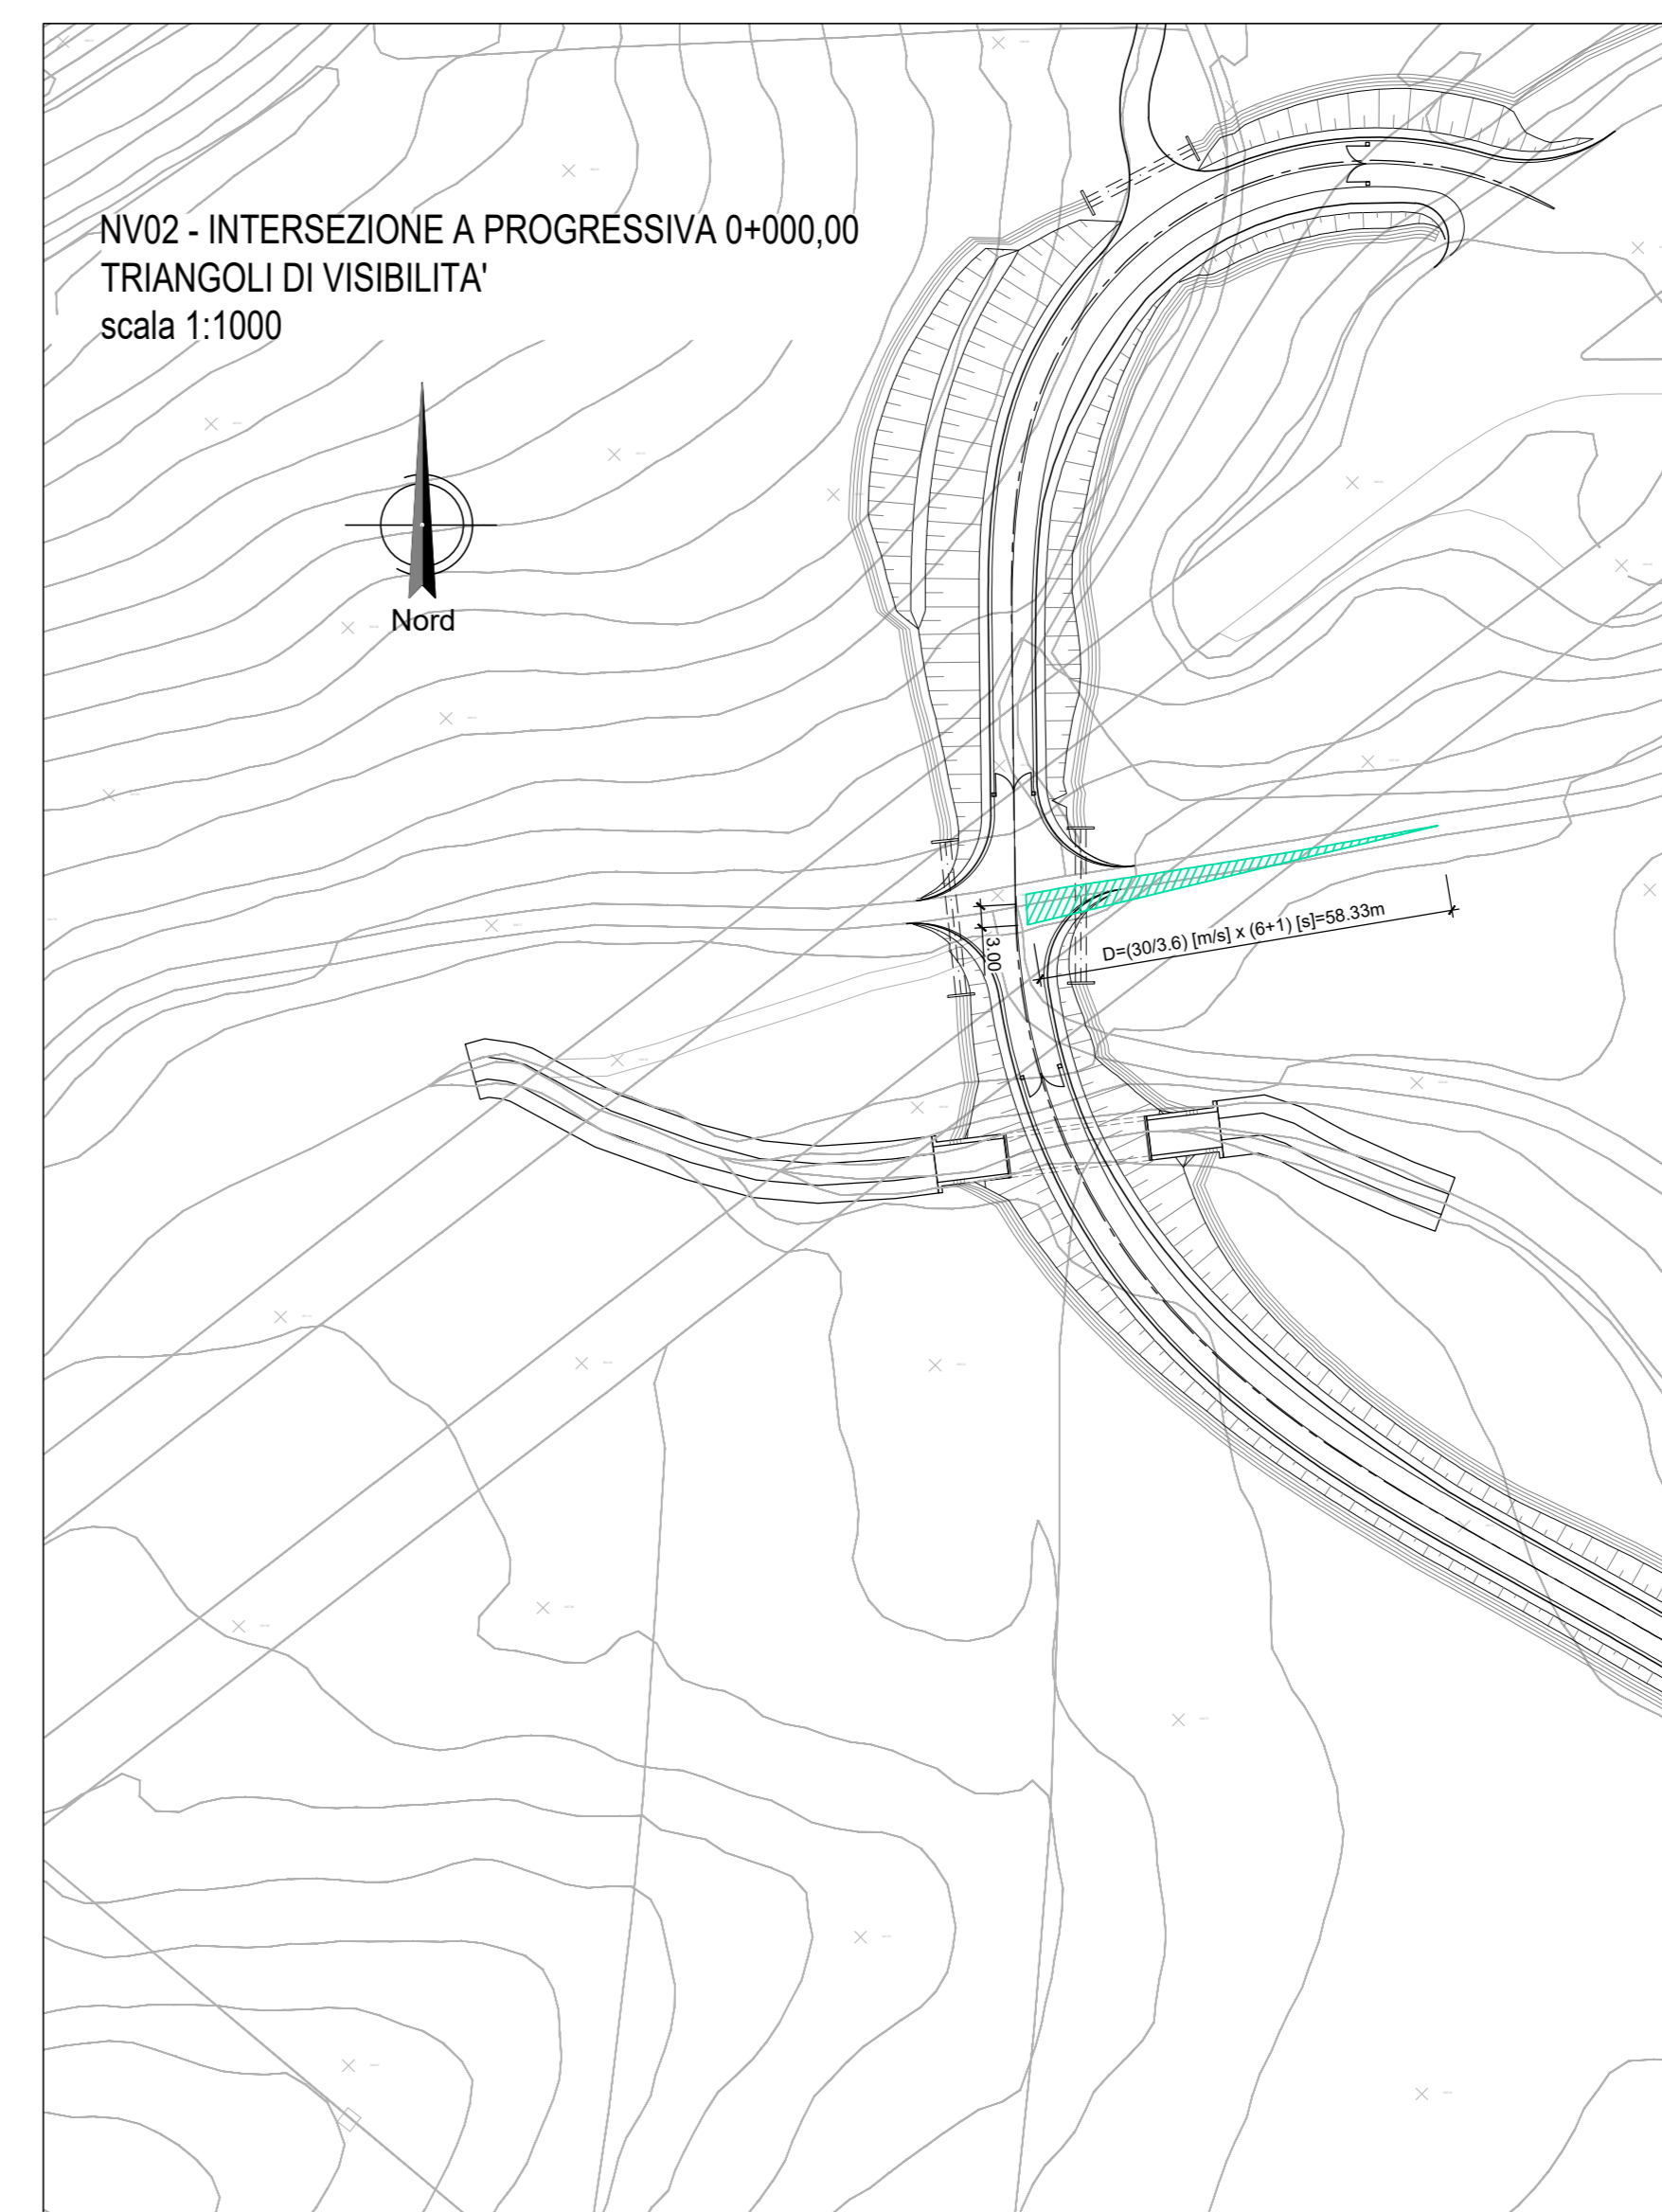
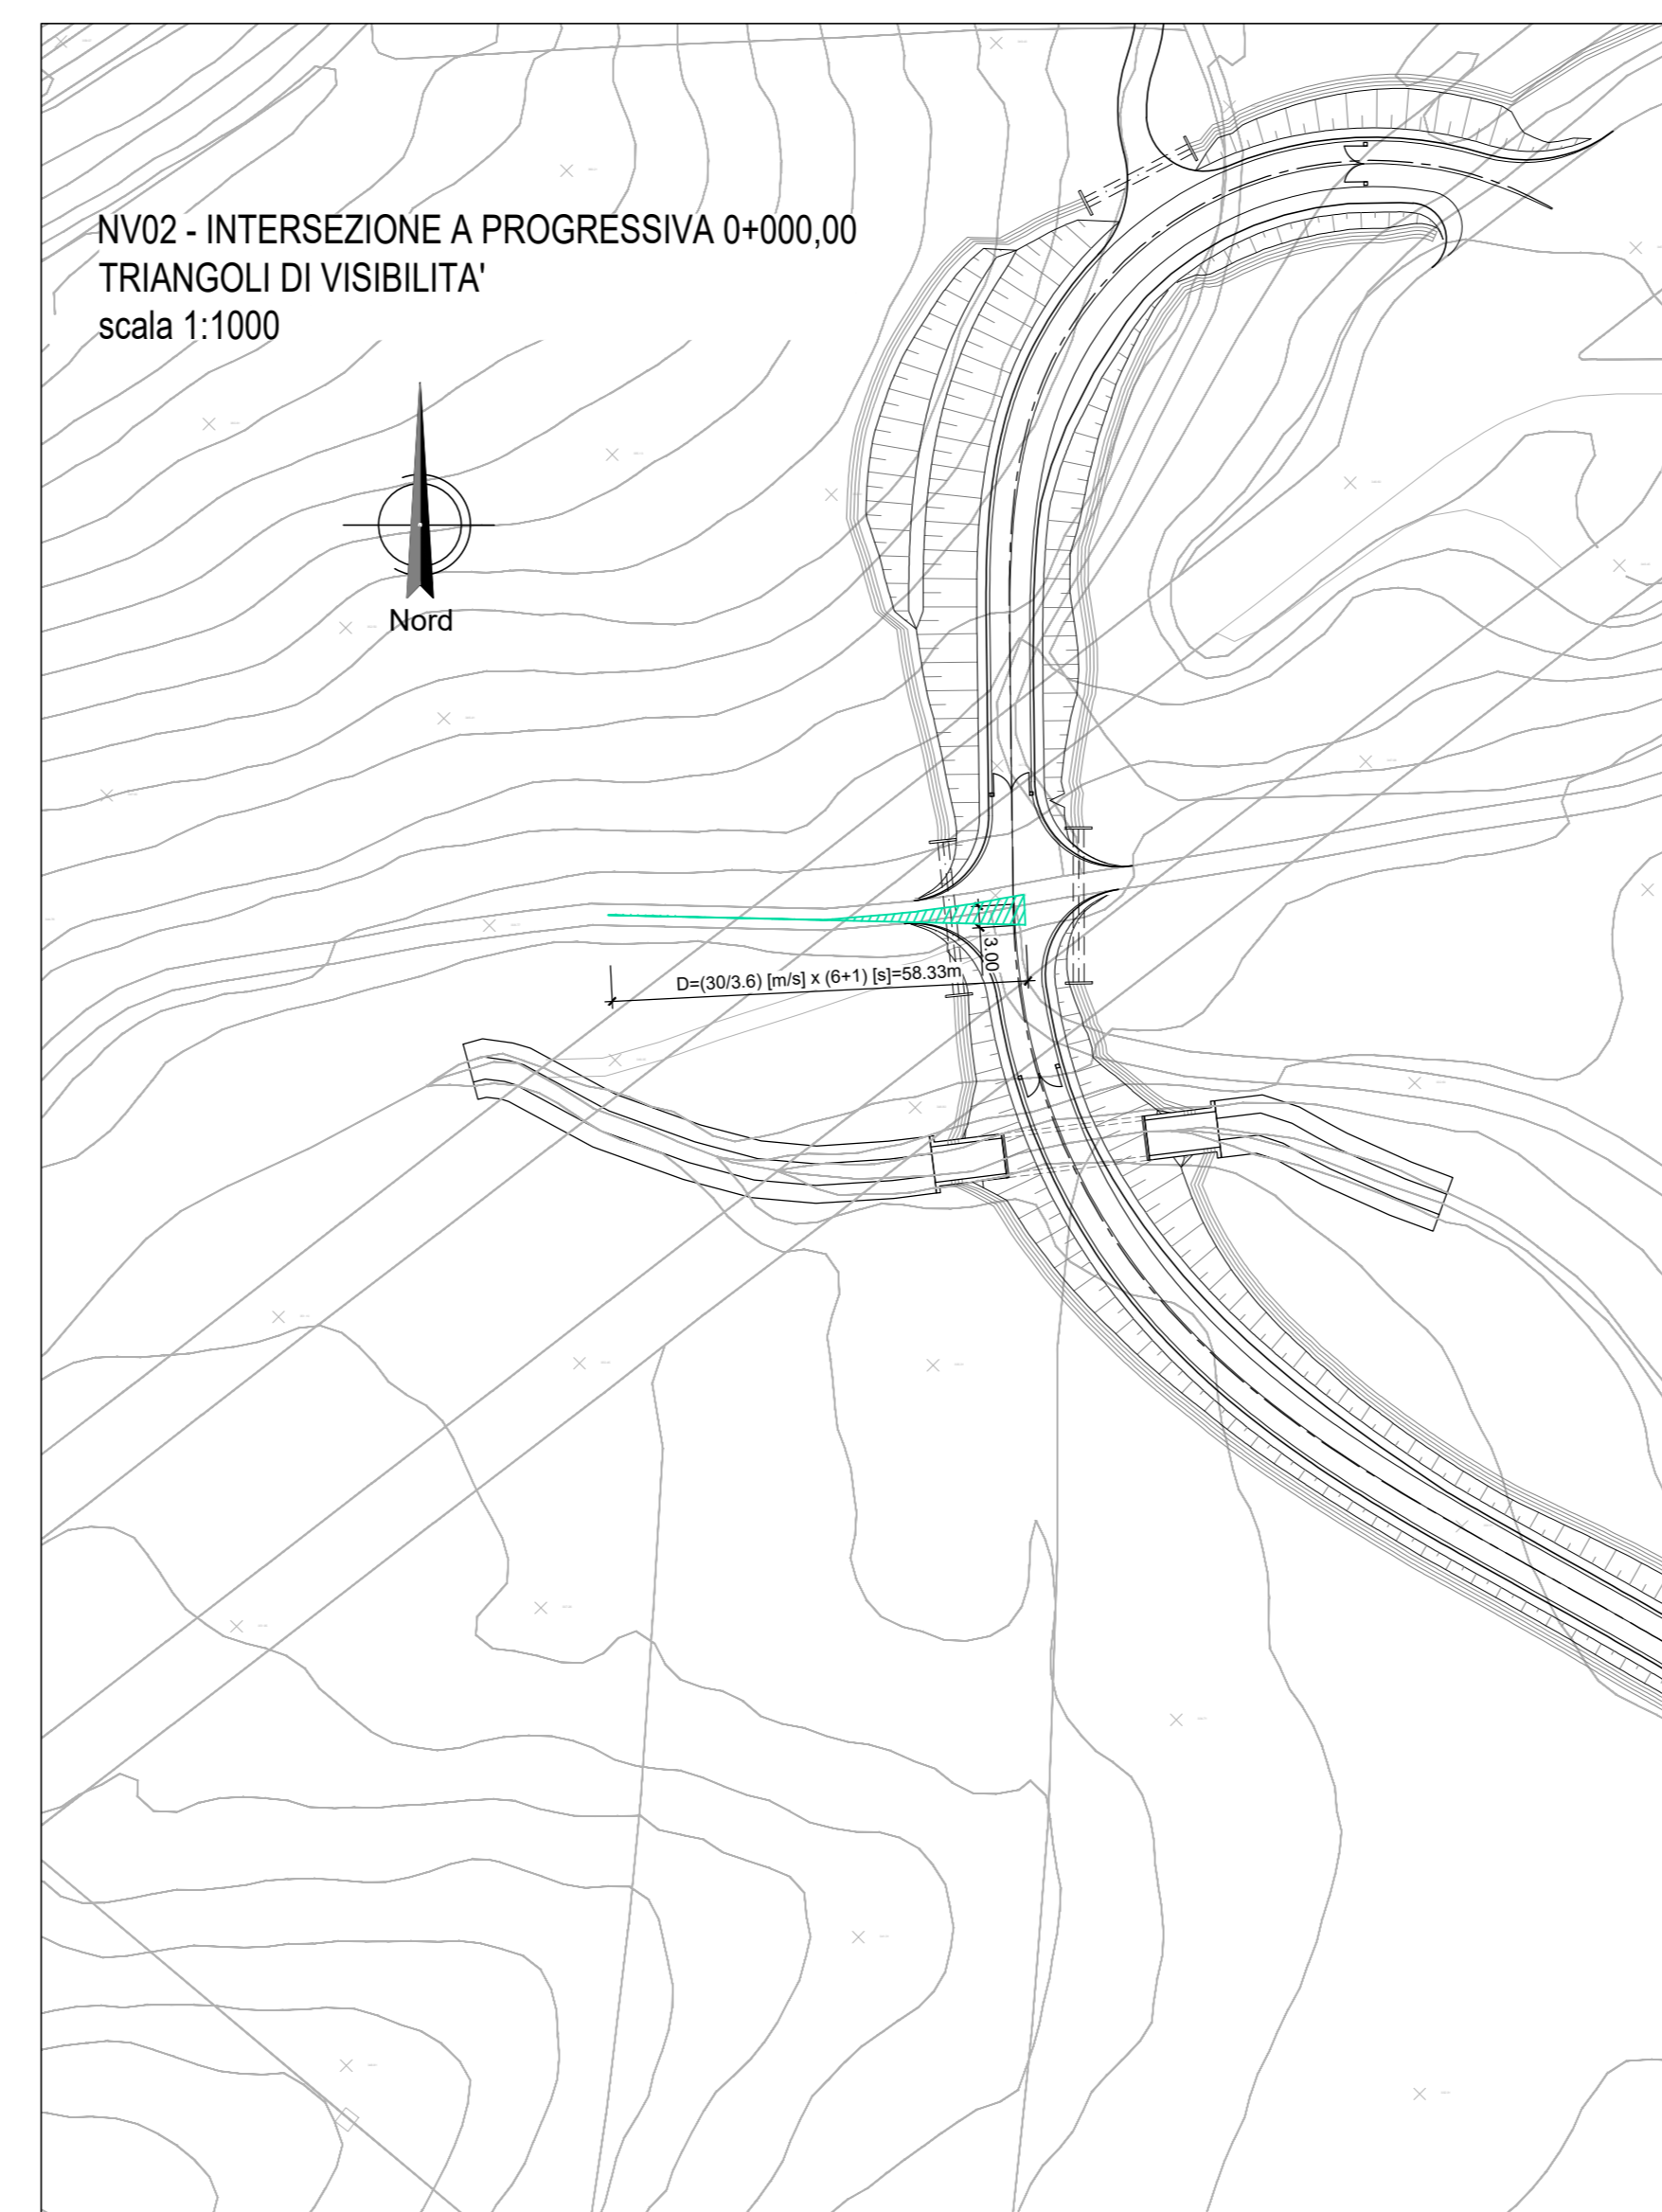
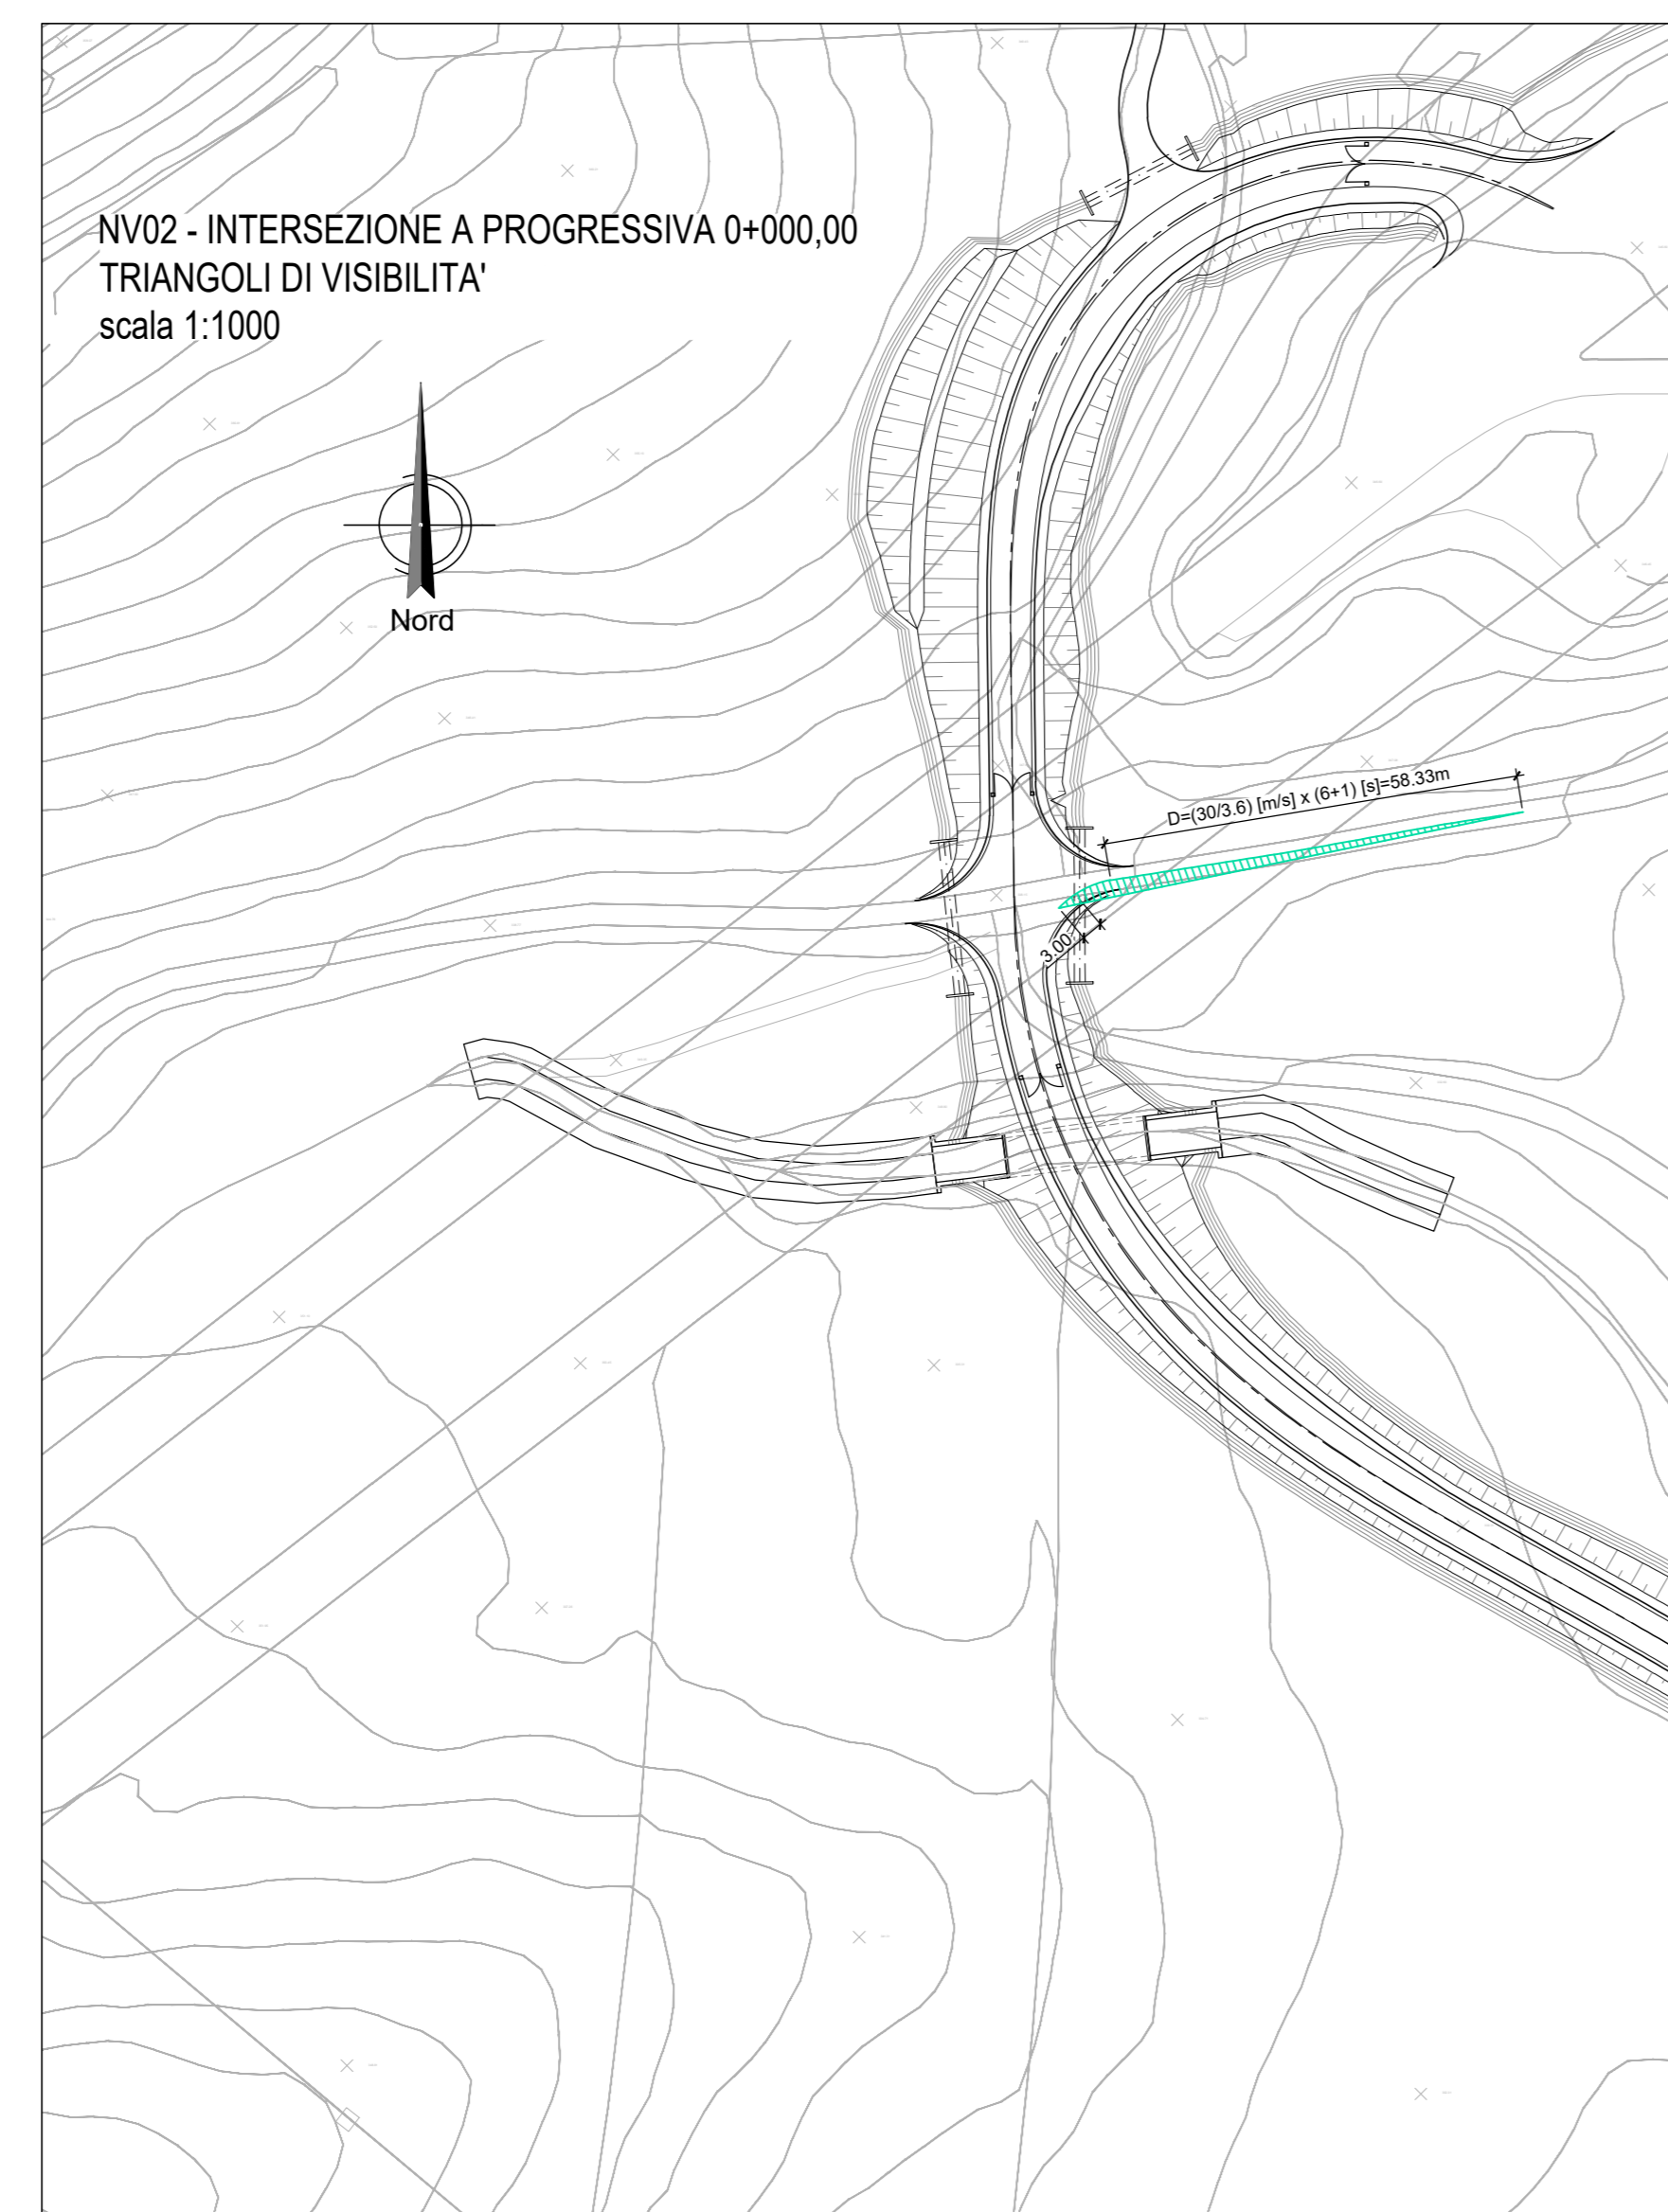


TABELLA RIEPILOGATIVA CON CARATTERISTICHE DELLE INTERSEZIONI E DEI RELATIVI TRIANGOLI DI VISIBILITÀ

n.	INTERSEZIONE	VIABILITA' PRINCIPALE	VIABILITA' SECONDARIA	REGOLAZIONE MANOVRA	V (km/h)	l[m]	D[m]
1	Intersezione a pr. 0+000,00	Strada Podereale Esistente	NV02	STOP	Velocità di riferimento viab. Esistente 30	3	58,33

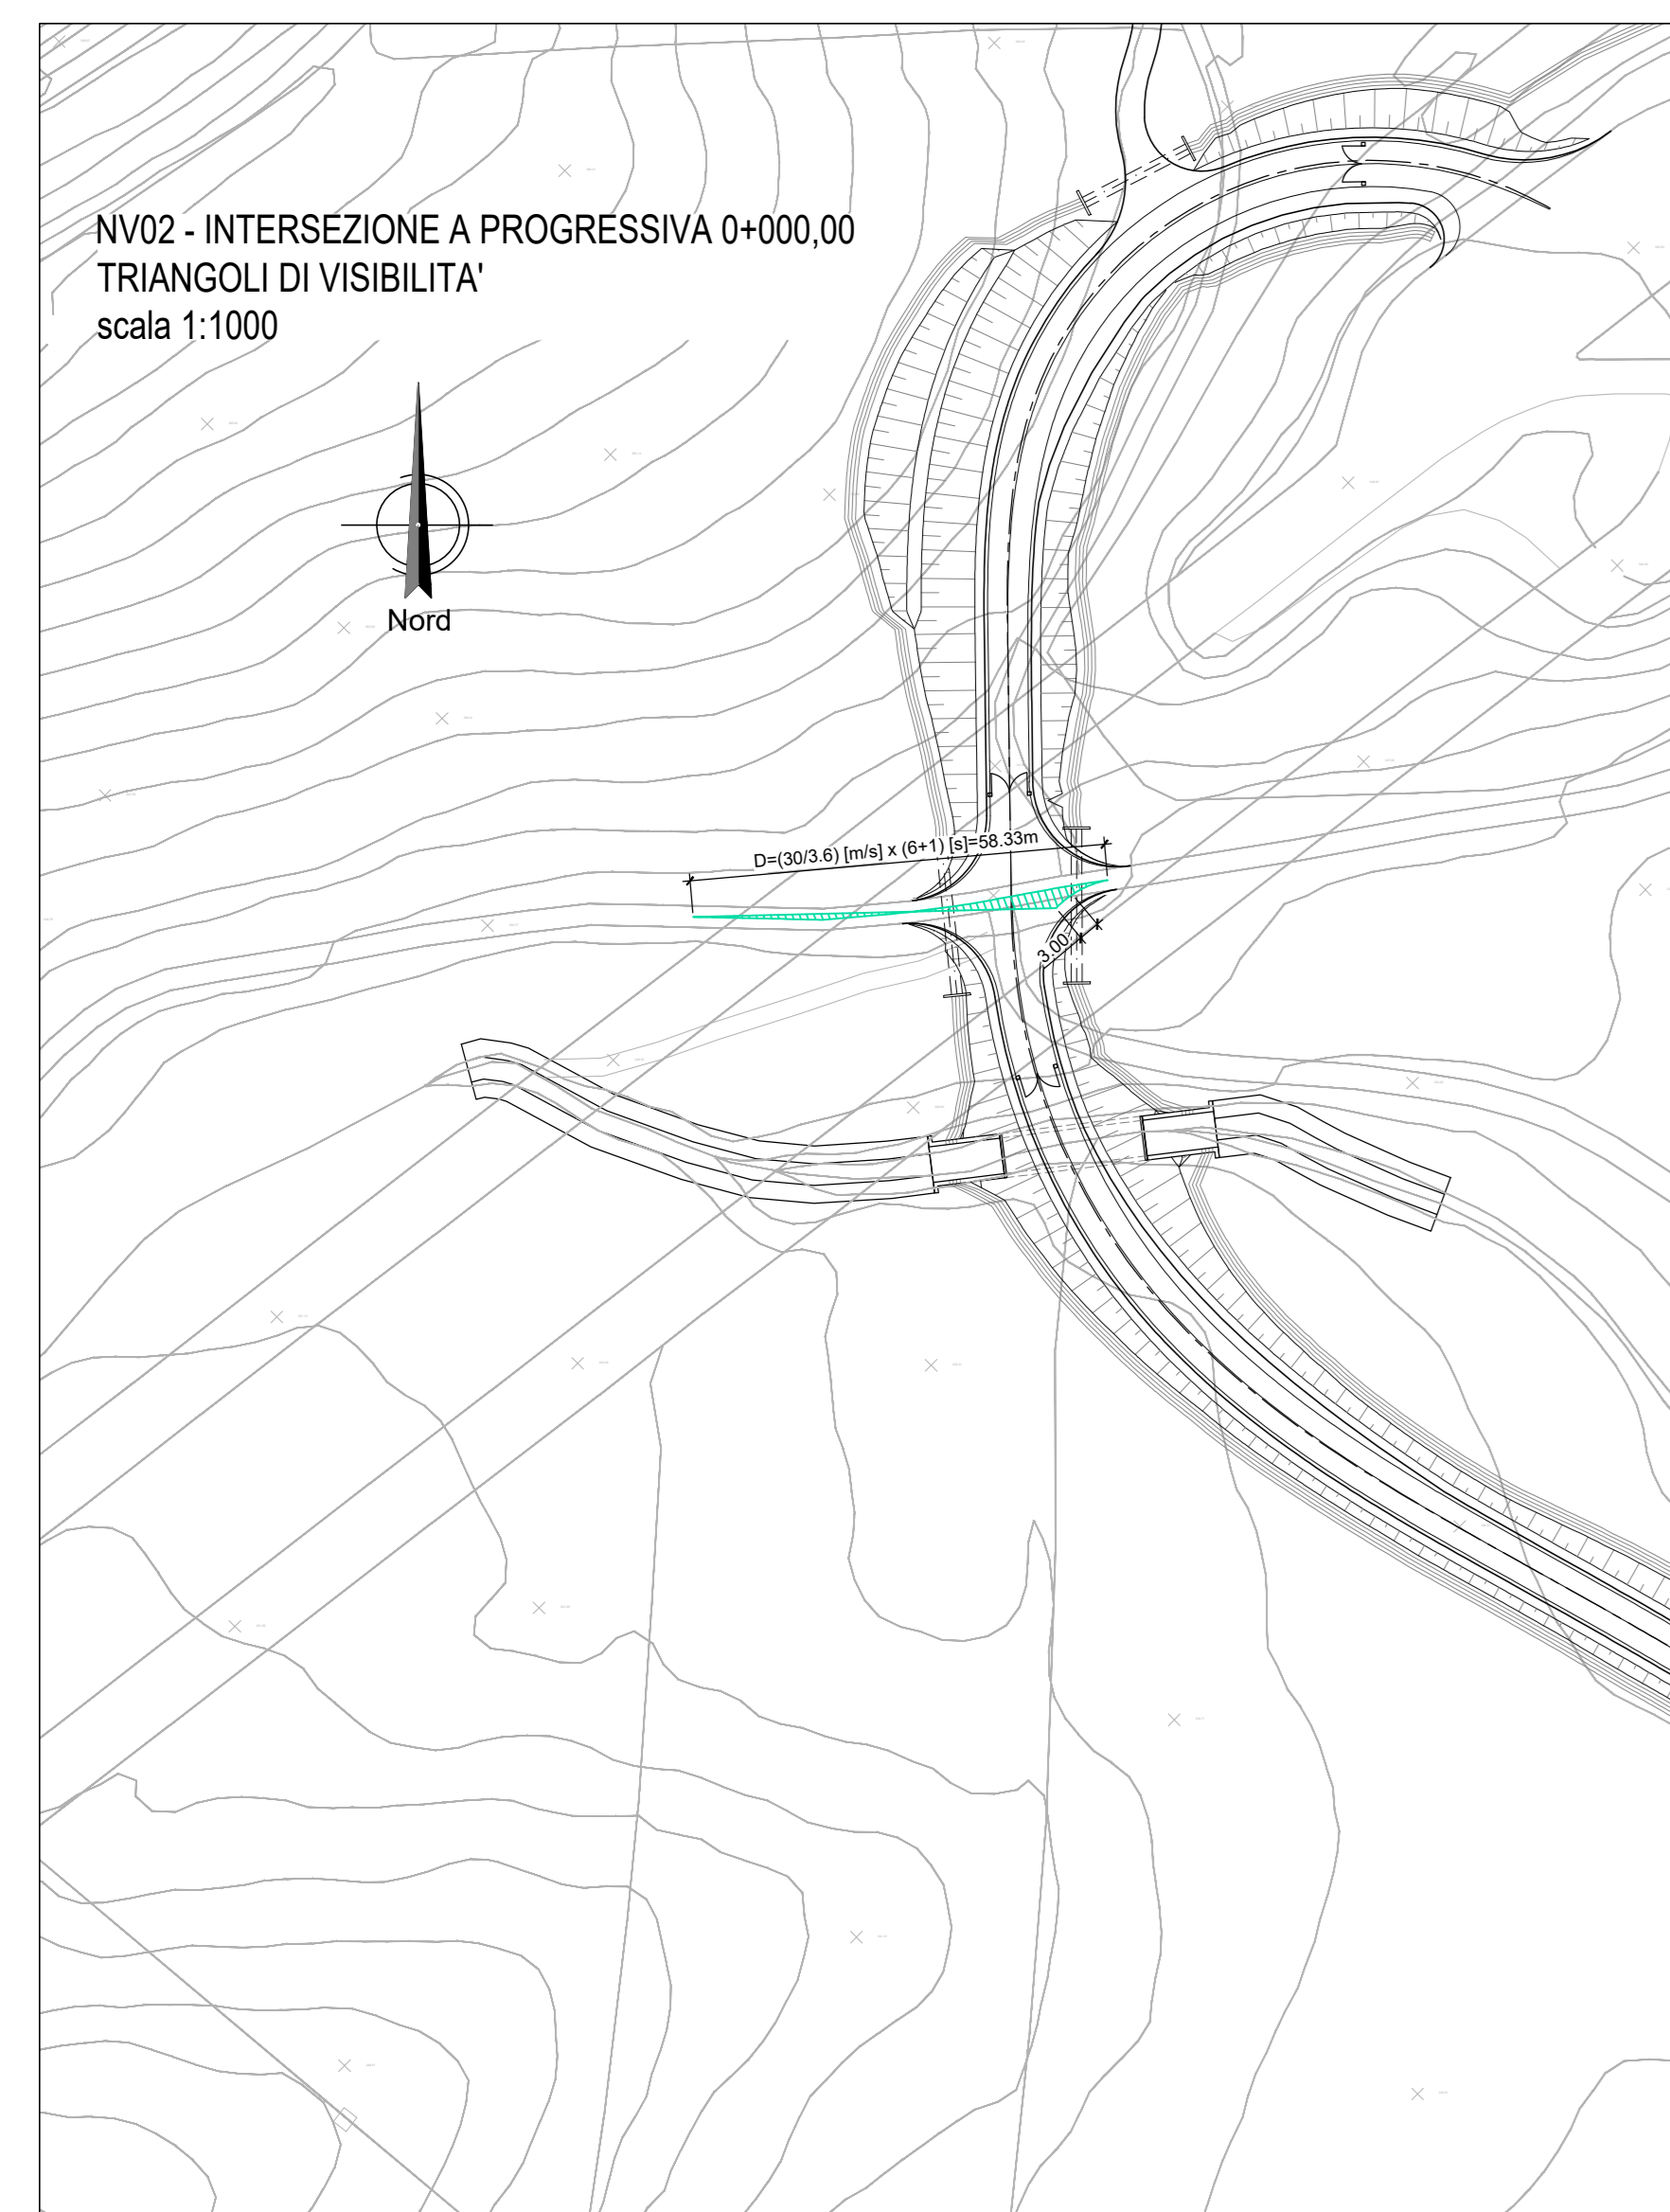

COMMITTENTE: **RFI**
RETE FERROVIARIA ITALIANA
GRUPPO FERROVIE DELLO STATO ITALIANO

PROGETTAZIONE: **ITALFER**
GRUPPO FERROVIE DELLO STATO ITALIANO

DIRETTRICE FERROVIARIA MESSINA - CATANIA - PALERMO
NUOVO COLLEGAMENTO PALERMO - CATANIA

U.O. INFRASTRUTTURE CENTRO

PROGETTO DEFINITIVO

TRATTA CALTANISSETTA XIRBI - NUOVA ENNA (LOTTO 4A)

VIABILITA'
NV02 - Adeguamento viabilità esistente - Interpodereale
Planimetria triangoli di visibilità intersezione

SCALA: **1:1000**

COMMESSA LOTTO FASE ENTE TIPO DOC. OPERA/DISCIPLINA Progr. REV.

RS3U 40 D 29 P7 NV0200 004 D

Rev.	Descrizione	Redatto	Data	Verificato	Data	Approvato	Data	Autorizzato Data
A	Emissione Esecutiva	AV. F. Scuderi	Gen-2020	AV. F. Scuderi	Gen-2020	A. Biondi	Gen-2020	F. Azzini Lug-2021
B	Emissione Esecutiva	AV. F. Scuderi	Feb-2020	AV. F. Scuderi	Feb-2020	A. Biondi	Feb-2020	
C	Emissione Esecutiva	AV. F. Scuderi	Apr-2020	AV. F. Scuderi	Apr-2020	A. Biondi	Apr-2020	
D	Emissione esecutiva - vgg per VACUS	AV. F. Scuderi	Lug-2021	AV. F. Scuderi	Lug-2021	A. Biondi	Lug-2021	

File: RS3U.4.0.D.29.P7.NV.02.0.0.004.D n. Elab.: 29_280_1