


NV90- ADEGUAMENTO DI ACCESSO AL PIAZZALE DI SOCCORSO - GALLERIA MONTESTRETTO (LATO PALERMO)
 COMUNE DI CALTANISSETTA (CL)
 Scala 1:1000

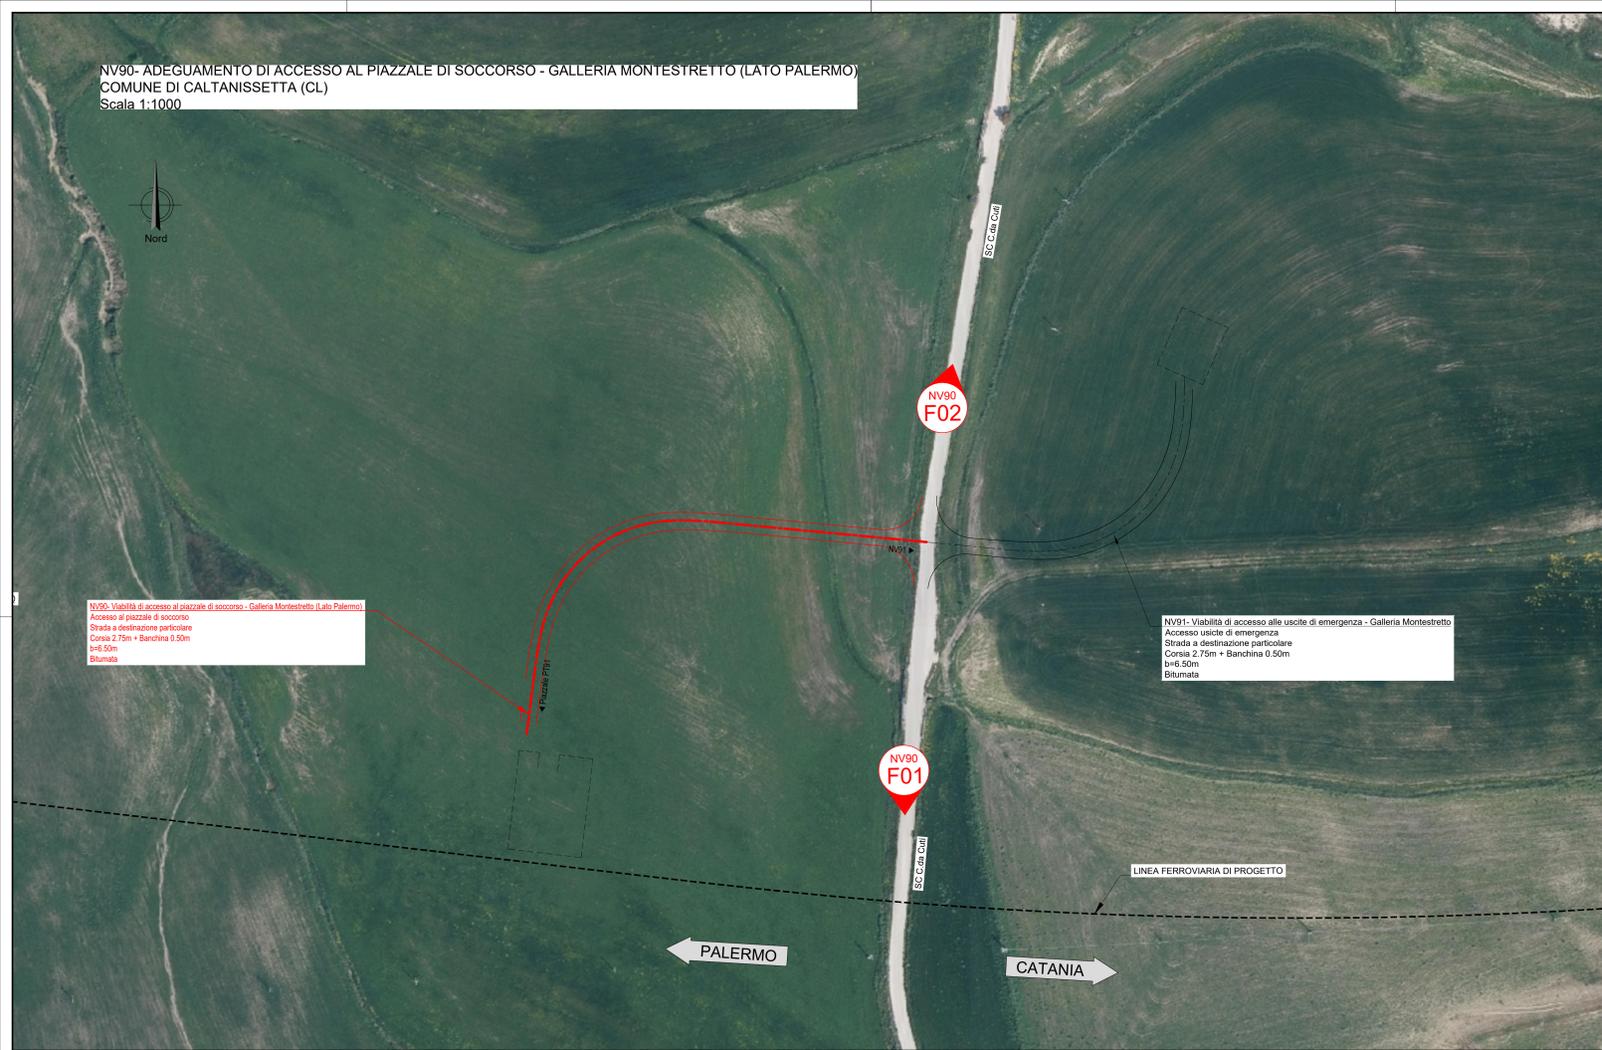


NV90- Viabilità di accesso al piazzale di soccorso - Galleria Montestretto (Lato Palermo)
 Accesso al piazzale di soccorso
 Strada a destinazione particolare
 Corsia 2,75m + Banchina 0,50m
 6x6,50m
 Bitumata


NV90- Viabilità di accesso alle uscite di emergenza - Galleria Montestretto
 Accesso uscite di emergenza
 Strada a destinazione particolare
 Corsia 2,75m + Banchina 0,50m
 6x6,50m
 Bitumata

LEGENDA

- LINEA FERROVIARIA ESISTENTE
- - - LINEA FERROVIARIA DI PROGETTO
- - - - ASSE NUOVA VIABILITA', NV, IN PROGETTO
- - - - ASSE ALTRE VIABILITA' DI PROGETTO
- CIGLI VIABILITA' ESISTENTE
- RETICOLO IDROGRAFICO ESISTENTE

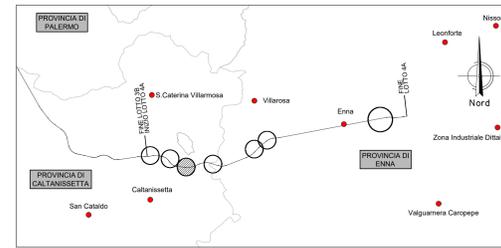


NV90- SEZIONE A-A
 STRADA ESISTENTE
 Scala 1:100

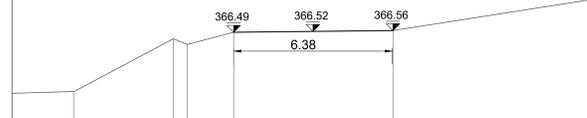

NV90 - SEZIONE A-A
 STRADA ESISTENTE




NV90- SEZIONE B-B
 STRADA ESISTENTE
 Scala 1:100

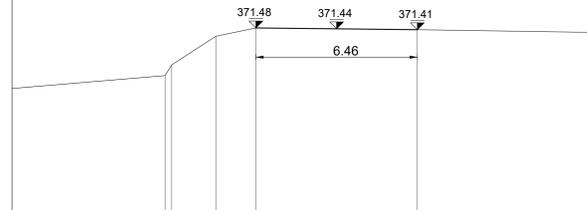

NV90 - SEZIONE B-B
 STRADA ESISTENTE



NV90- ADEGUAMENTO DI ACCESSO AL PIAZZALE DI SOCCORSO - GALLERIA MONTESTRETTO (LATO PALERMO)
 COMUNE DI CALTANISSETTA (CL)
 Scala 1:1000

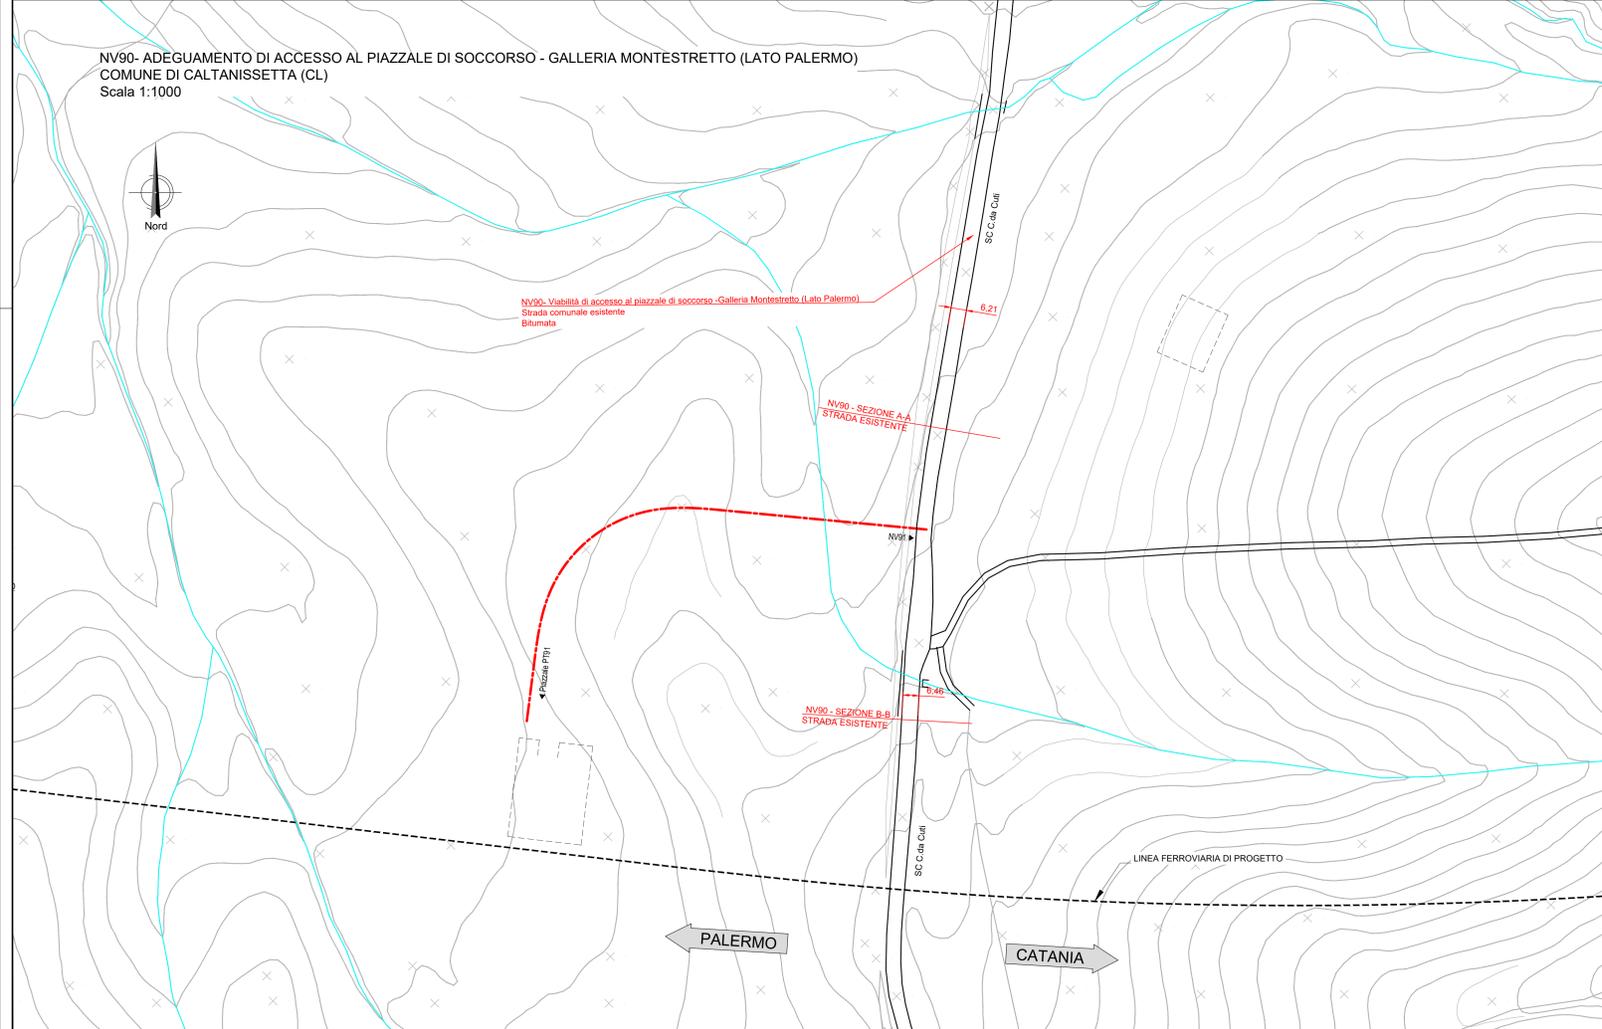

NV90- Viabilità di accesso al piazzale di soccorso - Galleria Montestretto (Lato Palermo)
 Strada comunale esistente
 Bitumata

NV90 - SEZIONE A-A
 STRADA ESISTENTE

NV90 - SEZIONE B-B
 STRADA ESISTENTE

NV90 - F01



NV90 - F02



COMMITTENTE:



PROGETTAZIONE:



DIRETTRICE FERROVIARIA MESSINA - CATANIA - PALERMO
 NUOVO COLLEGAMENTO PALERMO - CATANIA

U.O. INFRASTRUTTURE CENTRO

PROGETTO DEFINITIVO

TRATTA CALTANISSETTA XIRBI - NUOVA ENNA (LOTTO 4A)

VIABILITA'

NV90 - Viabilità di accesso al piazzale di soccorso - Galleria Montestretto (Lato Palermo)
 Planimetria stato di fatto

SCALA:
 1:1000

COMMESSA LOTTO FASE ENTE TIPO DOC. OPERA/DISCIPLINA PROGR. REV.

RS3U 40 D 29 P7 NV9000 001 D

Rev.	Descrizione	Redatto	Data	Verificato	Data	Approvato	Data	Autorizzato Data
A	Emissione Esecutivo	21/01/2020	01/01/2020	[Firma]	01/01/2020	[Firma]	01/01/2020	Emissione Esecutivo
B	Emissione Esecutivo	21/01/2020	01/01/2020	[Firma]	01/01/2020	[Firma]	01/01/2020	
C	Emissione Esecutivo	21/01/2020	01/01/2020	[Firma]	01/01/2020	[Firma]	01/01/2020	
D	Emissione Esecutivo	21/01/2020	01/01/2020	[Firma]	01/01/2020	[Firma]	01/01/2020	