


TABELLA RIEPILOGATIVA CON CARATTERISTICHE DELLE INTERSEZIONI E DEI RELATIVI TRIANGOLI DI VISIBILITÀ

n.	INTERSEZIONE	VIABILITÀ PRINCIPALE	VIABILITÀ SECONDARIA	REGOLAZIONE MANOVRA	V (km/h)	L (m)	D (m)
1	Intersezione a pr. 0+146,65	SC C da Culi	NV91	STOP	Velocità di riferimento viab. Esistente	50	3,00

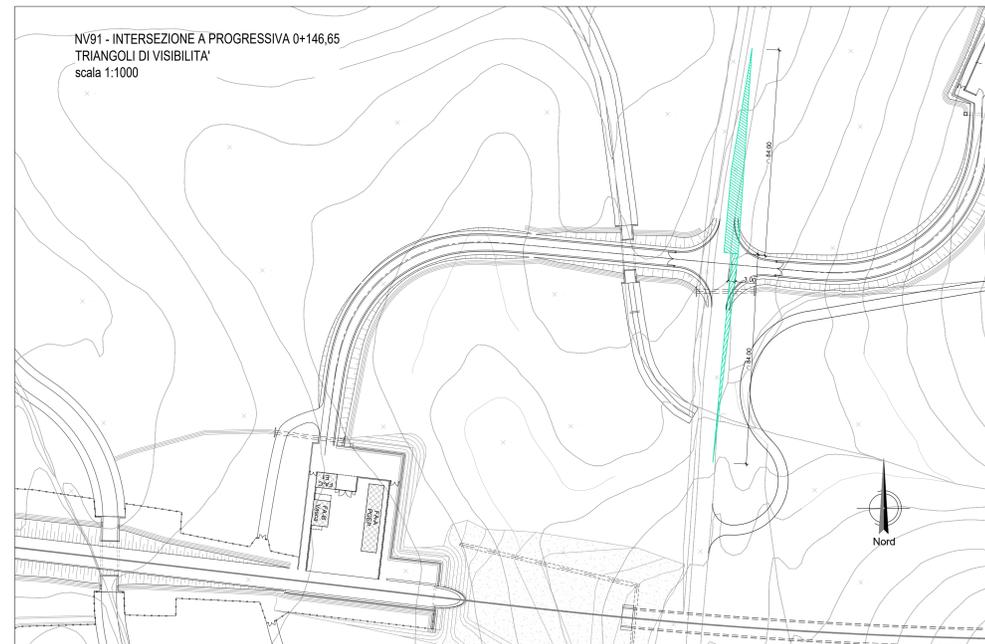

COMMITTENTE:

RFI
RETE FERROVIARIA ITALIANA
GRUPPO FERROVIE DELLO STATO ITALIANE

PROGETTAZIONE:

ITALFERR
GRUPPO FERROVIE DELLO STATO ITALIANE

DIRETTRICE FERROVIARIA MESSINA - CATANIA - PALERMO
NUOVO COLLEGAMENTO PALERMO - CATANIA

U.O. INFRASTRUTTURE CENTRO

PROGETTO DEFINITIVO

TRATTA CALTANISSETTA XIRBI - NUOVA ENNA (LOTTO 4A)

VIABILITA'
NV91 - Viabilità di accesso alle uscite di emergenza - Galleria Montestretto
Planimetria triangoli di visibilità intersezione

SCALA:
1:1000

COMMESSA LOTTO FASE ENTE TIPO DOC. OPERA/DISCIPLINA PROGR. REV.

RS3U 40 D 29 P7 NV9100 004 C

Rev.	Descrizione	Redatto	Data	Verificato	Data	Approvato	Data	Autorizzato Data
A	Emissione Esecutivo	21/01/2003	Gen-2003	21/01/2003	Gen-2003	21/01/2003	Gen-2003	0
B	Emissione Esecutivo	21/01/2003	Feb-2003	21/01/2003	Feb-2003	21/01/2003	Feb-2003	0
C	Emissione Esecutivo	21/01/2003	Apr-2003	21/01/2003	Apr-2003	21/01/2003	Apr-2003	0

File: RS3U.4.0.D.29.P7.NV.91.0.0.004.C n. Elab.: 29_323_1