



NV93- VIABILITA' DI ACCESSO AL PIAZZALE DI SOCCORSO - GALLERIA MONTESTRETTO (LATO CATANIA)  
 COMUNE DI CALTANISSETTA (CL)

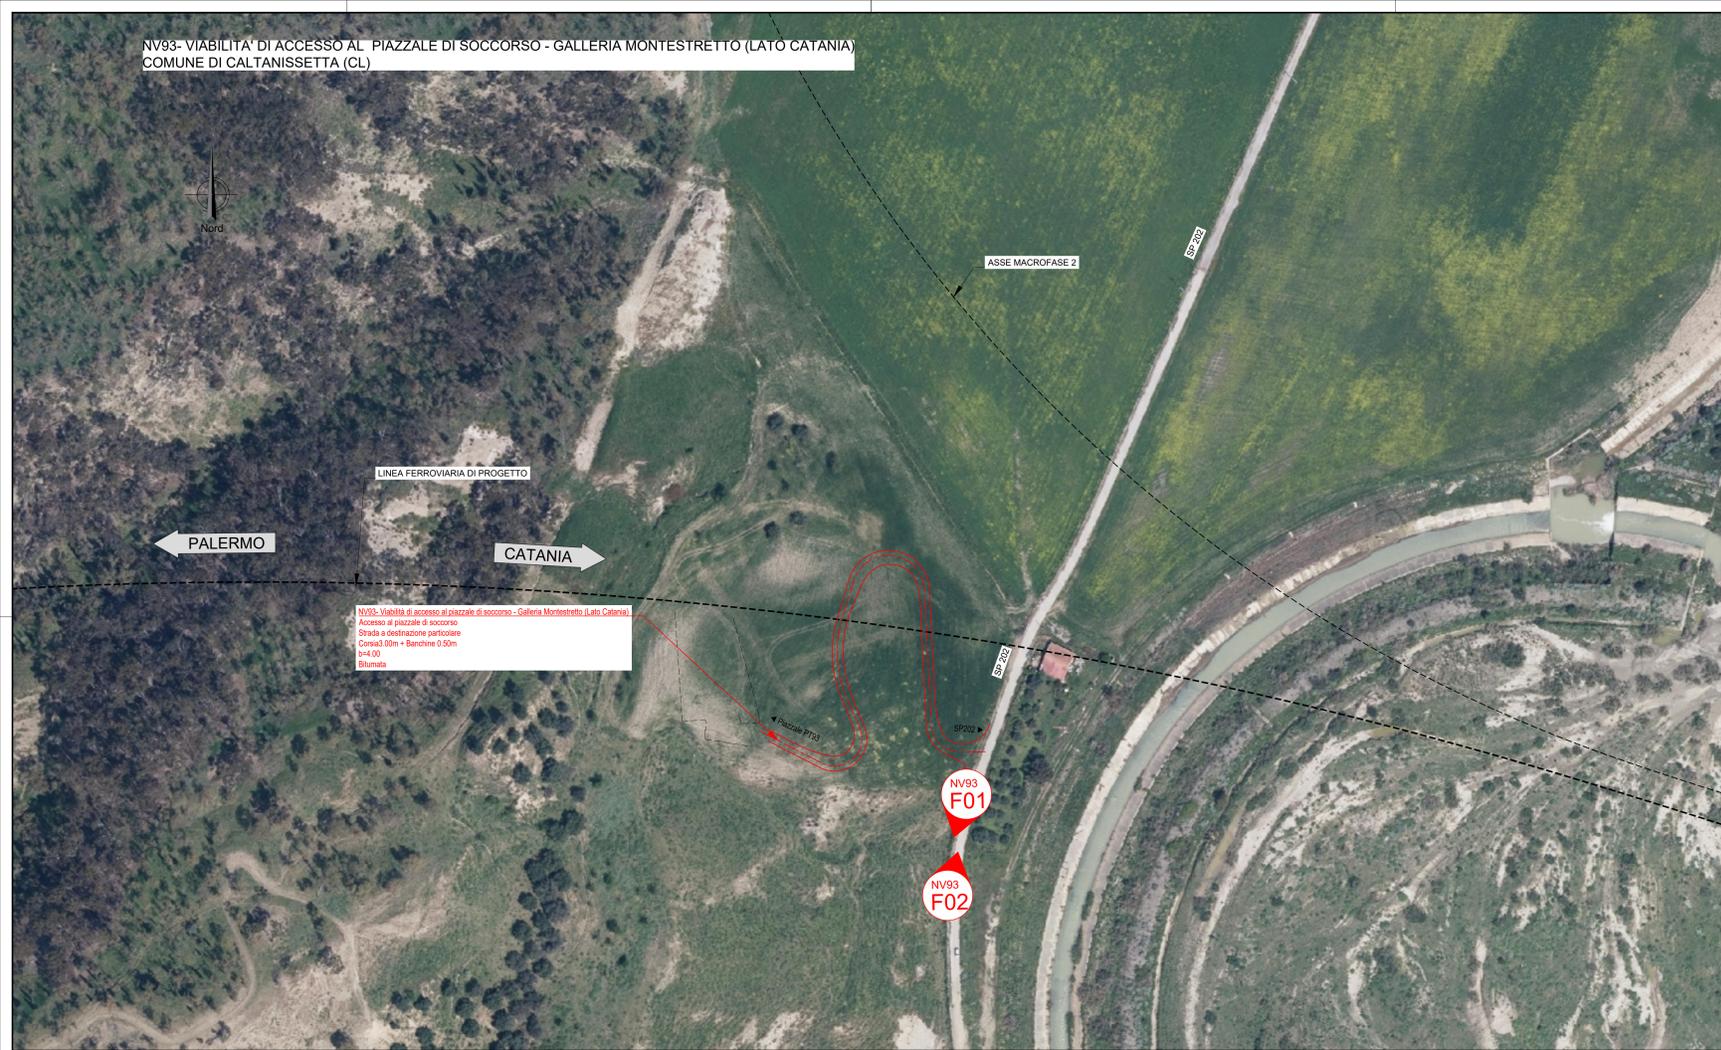

NV93- Viabilità di accesso al piazzale di soccorso - Galleria Montestretto (Lato Catania)  
 Accesso al piazzale di soccorso  
 Strada a destinazione particolare  
 Corsia 3,00m + Banche 0,50m  
 Bilunata



NV93  
 F01  
 NV93  
 F02

NV93- VIABILITA' DI ACCESSO AL PIAZZALE DI SOCCORSO - GALLERIA MONTESTRETTO (LATO CATANIA)  
 COMUNE DI CALTANISSETTA (CL)

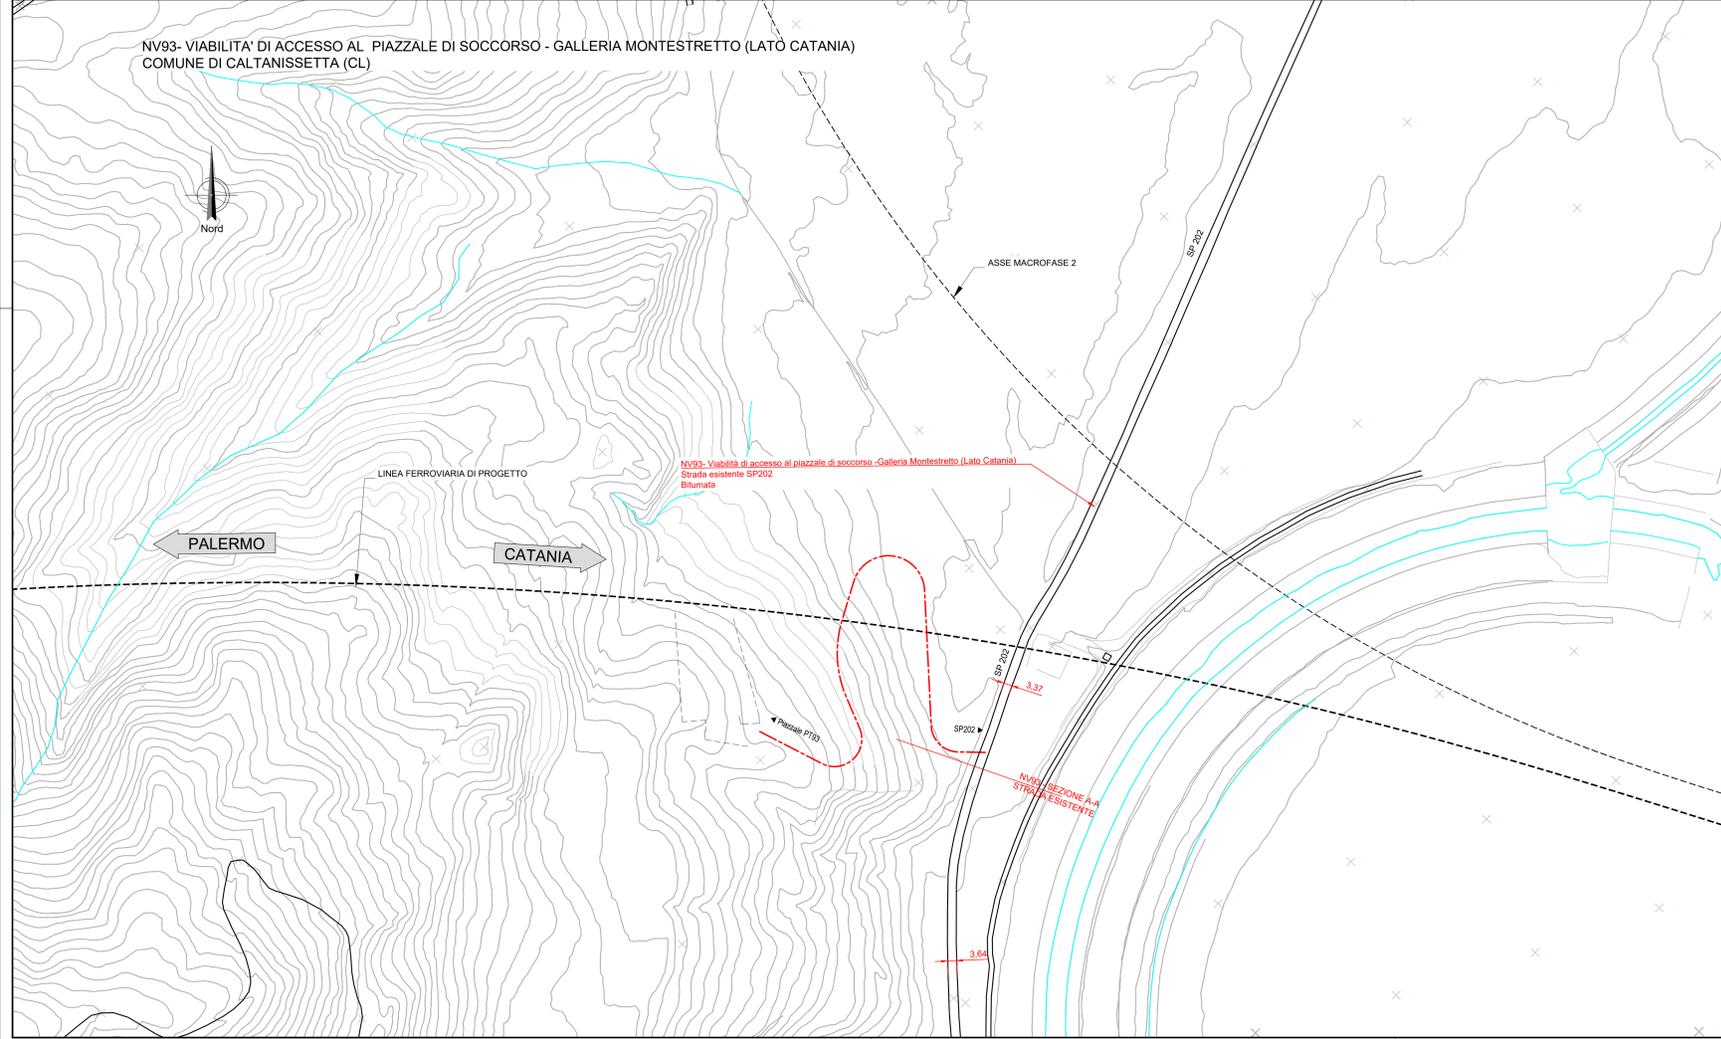

NV93- Viabilità di accesso al piazzale di soccorso - Galleria Montestretto (Lato Catania)  
 Strada esistente SP202  
 Bilunata

NV93- SEZIONE A-A  
 STRADA ESISTENTE

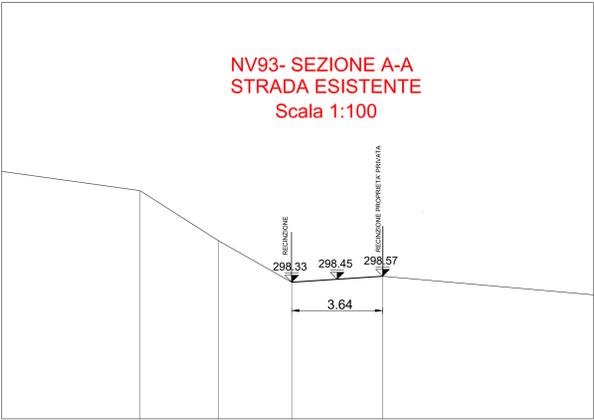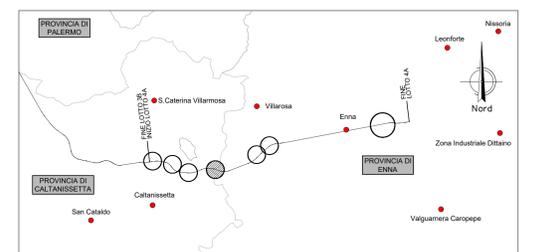

COMMITTENTE:  
  
 RETE FERROVIARIA ITALIANA  
 GRUPPO FERROVIE DELLO STATO ITALIANE

PROGETTAZIONE:  
  
 SUPERINTENDENZA REGIONALE DELLO STATO ITALIANO

**DIRETTRICE FERROVIARIA MESSINA - CATANIA - PALERMO**  
**NUOVO COLLEGAMENTO PALERMO - CATANIA**

**U.O. INFRASTRUTTURE CENTRO**

**PROGETTO DEFINITIVO**

**TRATTA CALTANISSETTA XIRBI - NUOVA ENNA (LOTTO 4A)**

VIABILITA'  
 NV93 - Viabilità di accesso al piazzale di soccorso - Galleria Montestretto (Lato Catania)  
 Planimetria stato di fatto

SCALA: 1:1000

COMMESSA	LOTTO	FASE	ENTE	TIPO DOC.	OPERA/DISCIPLINA	PROGR.	REV.
RS3U	40	D	29	P7	NV9300	001	D

Rev.	Descrizione	Redatto	Data	Verificato	Data	Approvato	Data	Autorizzato Data
A	Emissione Esecutivo	XXI	08/2019	XXI	08/2019	[Signature]	08/2019	Emissione Esecutivo
B	Emissione Esecutivo	XXI	08/2020	XXI	08/2020	[Signature]	08/2020	Emissione Esecutivo
C	Emissione Esecutivo	XXI	08/2020	XXI	08/2020	[Signature]	08/2020	Emissione Esecutivo
D	Emissione Esecutivo	XXI	08/2020	XXI	08/2020	[Signature]	08/2020	Emissione Esecutivo