



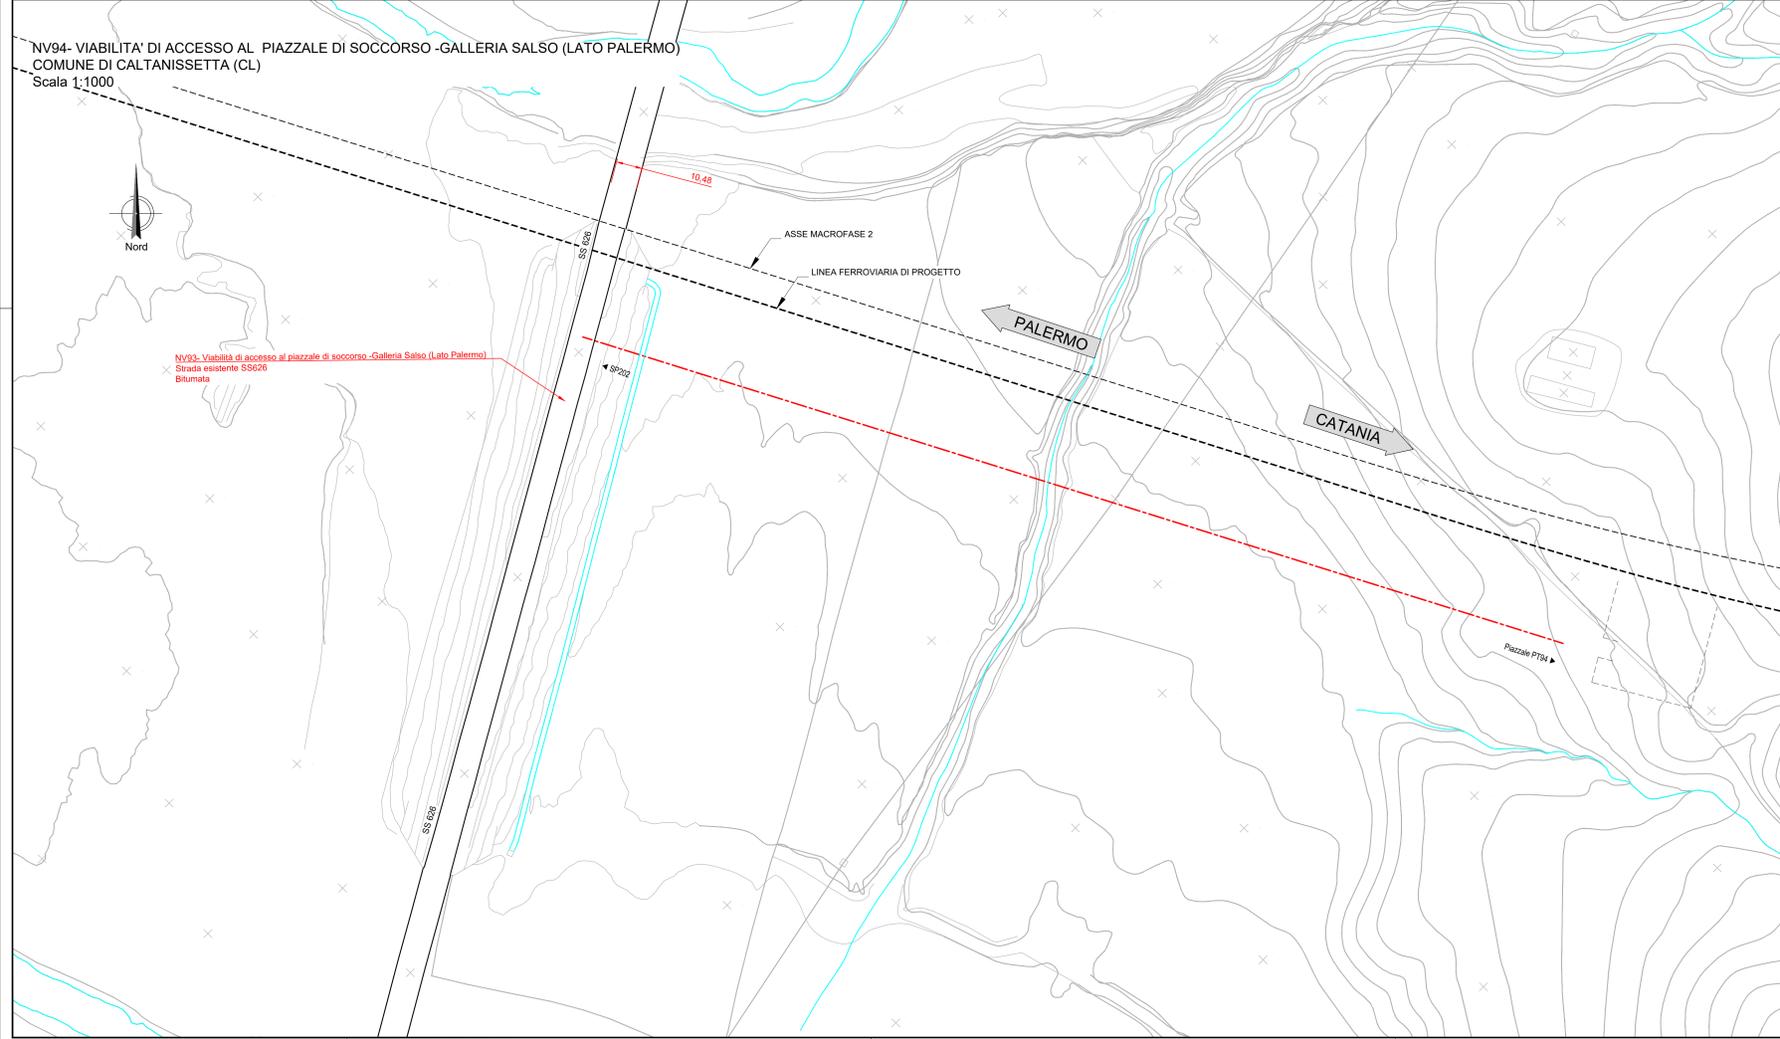

**LEGENDA**

- LINEA FERROVIARIA ESISTENTE
- - - LINEA FERROVIARIA DI PROGETTO
- - - ASSE NUOVA VIABILITÀ, NV, IN PROGETTO
- - - ASSE ALTRE VIABILITÀ DI PROGETTO
- CIGLI VIABILITÀ ESISTENTE
- RETICOLO IDROGRAFICO ESISTENTE

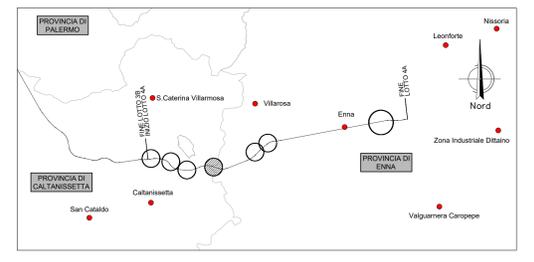

COMMITTENTE: **RFI**  
**RETE FERROVIARIA ITALIANA**  
**GRUPPO FERROVIE DELLO STATO ITALIANE**

PROGETTAZIONE: **ITALFERR**  
**GRUPPO FERROVIE DELLO STATO ITALIANE**

**DIRETTRICE FERROVIARIA MESSINA - CATANIA - PALERMO**  
**NUOVO COLLEGAMENTO PALERMO - CATANIA**

**U.O. INFRASTRUTTURE CENTRO**

**PROGETTO DEFINITIVO**

**TRATTA CALTANISSETTA XIRBI - NUOVA ENNA (LOTTO 4A)**

VIABILITÀ  
 NV94 - Viabilità di accesso al piazzale di soccorso - Galleria Salso (Lato Palermo)  
 Planimetria stato di fatto

SCALA: **1:1000**

COMMESSA	LOTTO	FASE	ENTE	TIPO DOC.	OPERA/DISCIPLINA	PROGR.	REV.
RS3U	40	D	29	P7	NV9400	001	D

Rev.	Descrizione	Redatto	Data	Verificato	Data	Approvato	Data	Autorizzato Data
A	Emissione Esecutiva	2018/03/20	03/2018	2018/03/20	03/2018	[Firma]	03/2018	F. Adamo
B	Emissione Esecutiva	2018/03/20	03/2018	2018/03/20	03/2018	[Firma]	03/2018	Emissione Esecutiva
C	Emissione Esecutiva	2018/03/20	03/2018	2018/03/20	03/2018	[Firma]	03/2018	
D	Emissione Esecutiva	2018/03/20	03/2018	2018/03/20	03/2018	[Firma]	03/2018	

File: RS3U.4.0.D.29.P7.NV.94.0.0.001.D n. Elab.: 29\_330