

LEGENDA

- LINEA FERROVIARIA ESISTENTE
- LINEA FERROVIARIA DI PROGETTO
- ASSE NUOVA VIABILITA' NV, IN PROGETTO
- ASSE ALTRE VIABILITA' DI PROGETTO

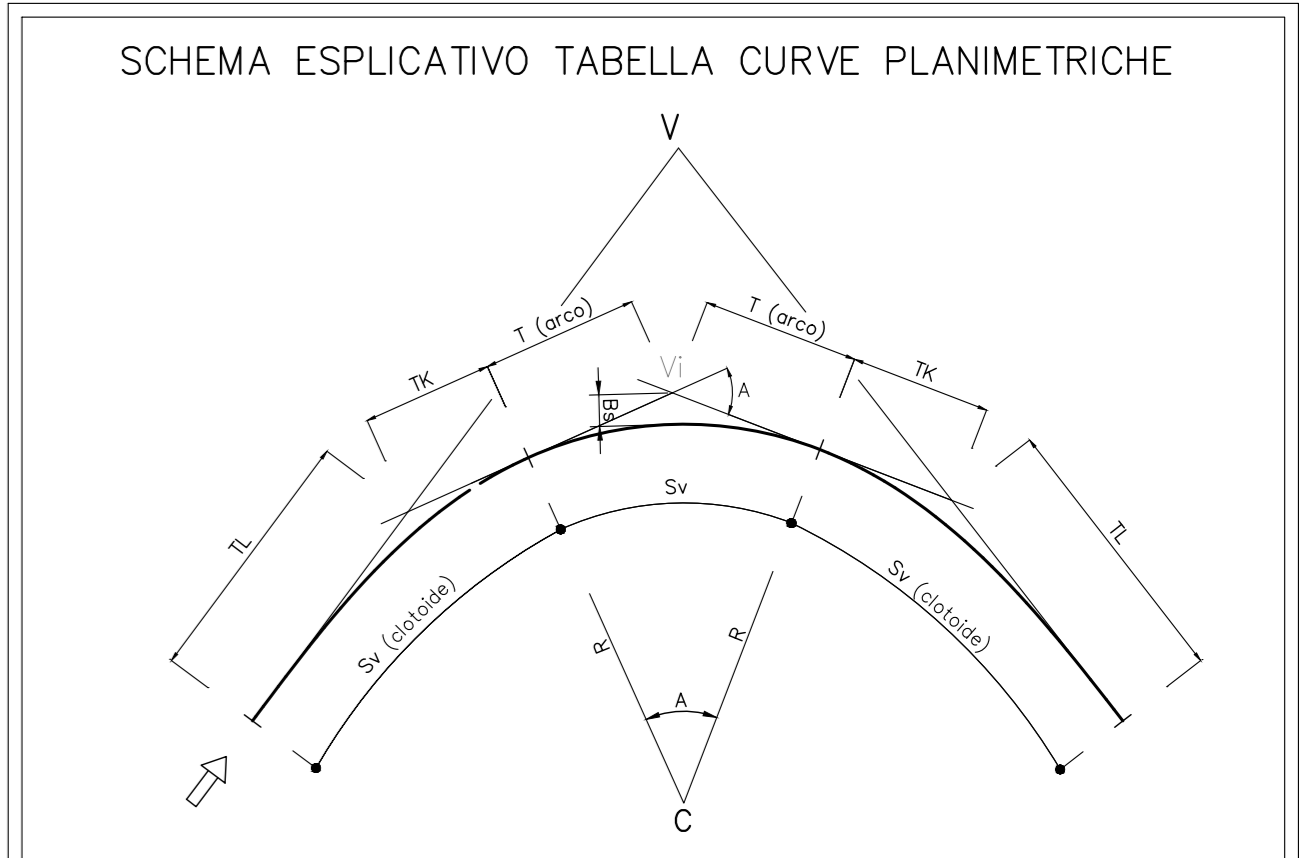


TABELLA CURVE	TABELLA CLOTOIDI
C = CENTRO CURVA	A = PARAMETRO DELLA CLOTOIDE
V = RERTICE ESTERNO	Sv = LUNGHEZZA DELLA CLOTOIDE
R = RAGGIO DI CURVATURA	f = SCOCCAMENTO DELLA CURVA
A = ANGOLO CURVA	TL = TANGENTE LUNGA
T = TANGENTE	TK = TANGENTE CORTA
Sv = SVILUPPO SETTORE CIRCOLARE	
Bs = FRECCIA	

NV94: Viabilità di accesso al piazzale di soccorso -Galleria Salso (Lato Palermo)
 Accesso al piazzale di soccorso
 Strada a destinazione particolare
 Corsia 2,75m + Banchina 0,50m
 b=6,50m
 Illuminata

COMMITTENTE:

PROGETTAZIONE:

DIRETTRICE FERROVIARIA MESSINA - CATANIA - PALERMO
NUOVO COLLEGAMENTO PALERMO - CATANIA

U.O. INFRASTRUTTURE CENTRO

PROGETTO DEFINITIVO

TRATTA CALTANISSETTA XIRBI - NUOVA ENNA (LOTTO 4A)

VIABILITA'
 NV94 - Viabilità di accesso al piazzale di soccorso - Galleria Salso (Lato Palermo)
 Planimetria di progetto con dati di tracciamento

SCALA:
1:1000

COMMESSA	LOTTO	FASE	ENTE	TIPO DOC.	OPERA/DISCIPLINA	PROGR.	REV.
RS3U	40	D	29	P7	NV9400	002	B

Rev.	Descrizione	Redatto	Data	Verificato	Data	Approvato	Data	Autorizzato Data
A	Emissione Esecutiva	...	Gen-2020	...	Gen-2020	...	Gen-2020	0
B	Emissione Esecutiva	...	Feb-2020	...	Feb-2020	...	Feb-2020	0