
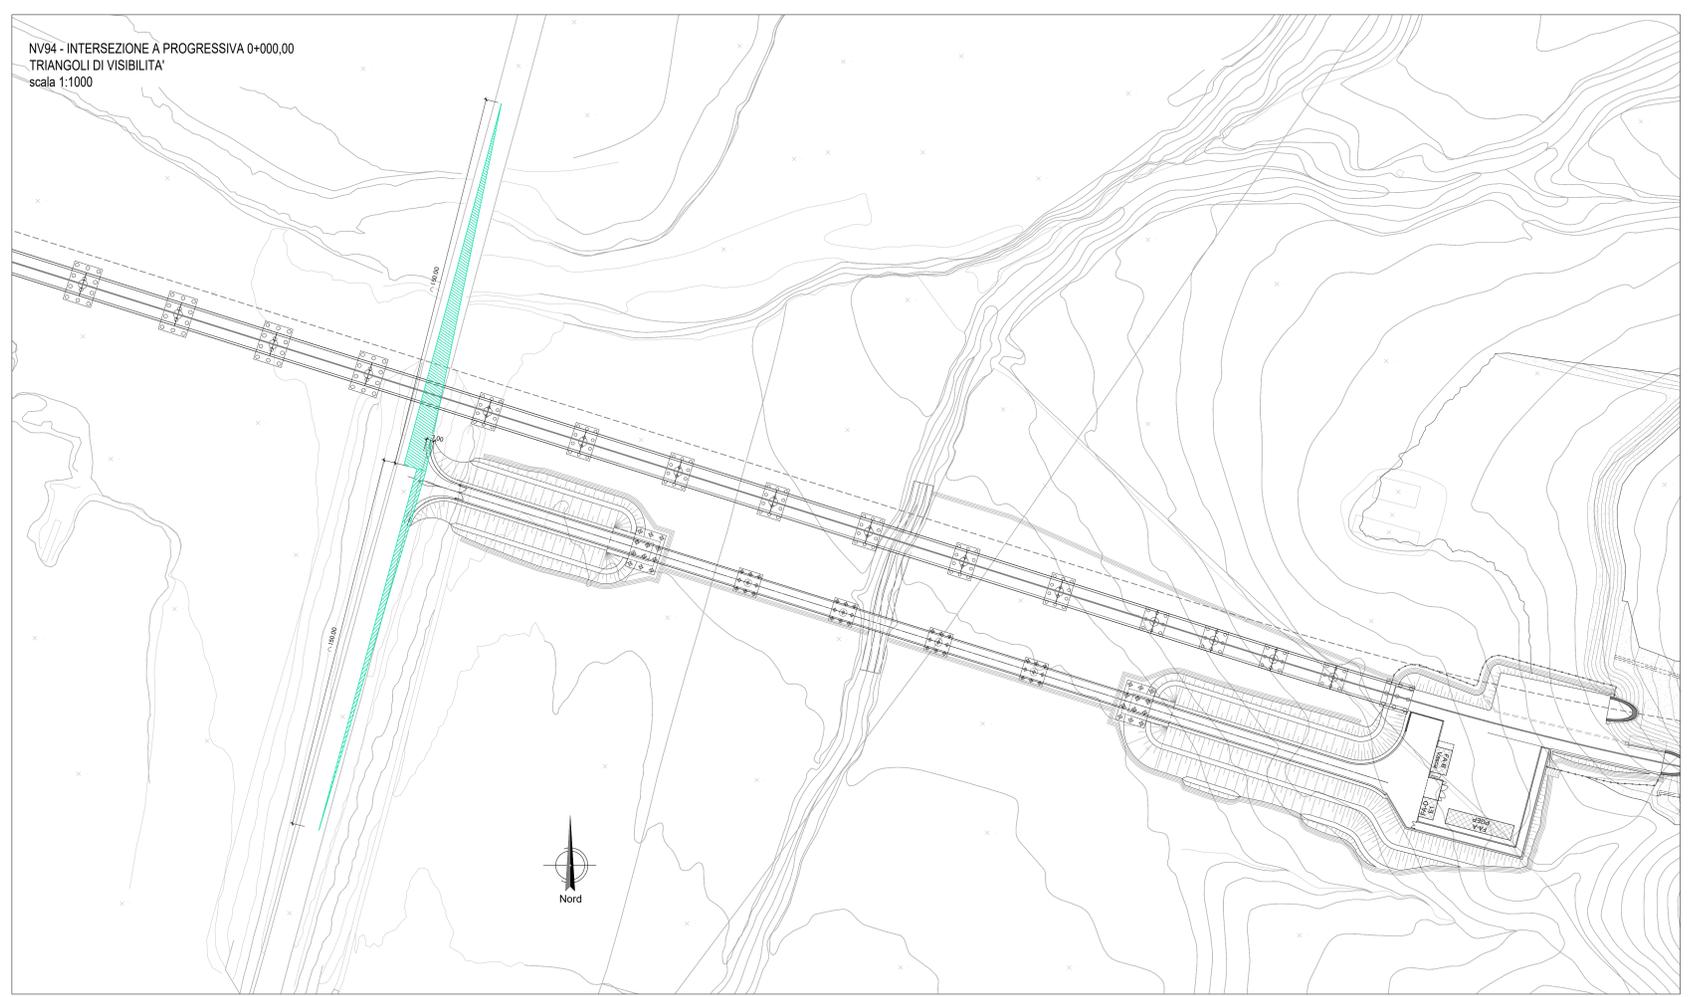


TABELLA RIEPILOGATIVA CON CARATTERISTICHE DELLE INTERSEZIONI E DEI RELATIVI TRIANGOLI DI VISIBILITÀ

n.	INTERSEZIONE	VIABILITÀ PRINCIPALE	VIABILITÀ SECONDARIA	REGOLAZIONE MANOVRA	V (km/h)	L (m)	D (m)
1	Intersezione a pr. 0+000,00	SS626	NV94	STOP	Velocità di riferimento viab. Esistente	90	3,00

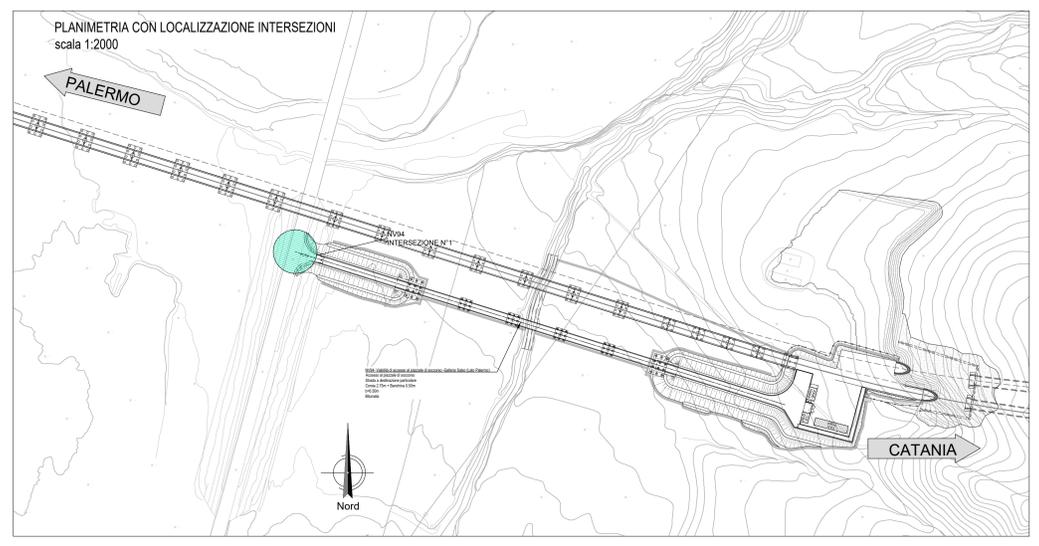

COMMITTENTE:

PROGETTAZIONE:

**DIRETTRICE FERROVIARIA MESSINA - CATANIA - PALERMO**  
**NUOVO COLLEGAMENTO PALERMO - CATANIA**

**U.O. INFRASTRUTTURE CENTRO**

**PROGETTO DEFINITIVO**

**TRATTA CALTANISSETTA XIRBI - NUOVA ENNA (LOTTO 4A)**

VIABILITÀ  
NV94 - Viabilità di accesso al piazzale di soccorso - Galleria Salso (Lato Palermo)  
Planimetria triangoli di visibilità intersezione

SCALA:  
**1:1000**

COMMESSA LOTTO FASE ENTE TIPO DOC. OPERA/DISCIPLINA PROGR. REV.

**RS3U 40 D 29 P7 NV9400 004 C**

Rev.	Descrizione	Redatto	Data	Verificato	Data	Approvato	Data	Autorizzato	Data
A	Emissione Esecutiva	RFI	Gen-2020	RFI	Gen-2020	RFI	Gen-2020		
B	Emissione Esecutiva	RFI	Feb-2020	RFI	Feb-2020	RFI	Feb-2020		
C	Emissione Esecutiva	RFI	Apr-2020	RFI	Apr-2020	RFI	Apr-2020		

File: RS3U.4.0.D.29.P7.NV.94.0.0.004.C n. Elab.: 29\_336.1