


**TABELLA RIEPILOGATIVA CON CARATTERISTICHE DELLE INTERSEZIONI E DEI RELATIVI TRIANGOLI DI VISIBILITÀ**

n.	INTERSEZIONE	VIABILITA' PRINCIPALE	VIABILITA' SECONDARIA	REGOLAZIONE MANOVRA	V [km/h]	L[m]	D[m]
1	Intersezione a pr. 0+000,00	Strada Podereale Esistente	NV95	STOP	Velocità di riferimento viab. Esistente	30	58.33

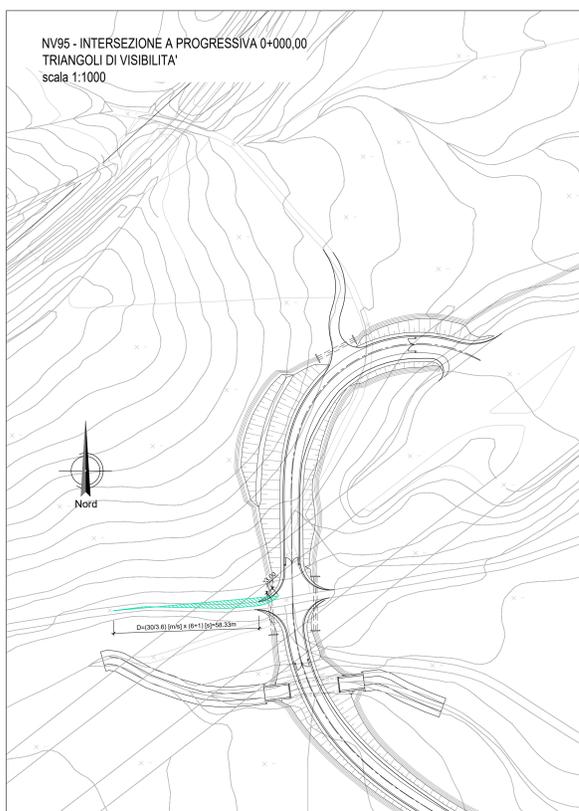

COMMITTENTE: **RFI** RETE FERROVIARIA ITALIANA GRUPPO FERROVIE DELLO STATO ITALIANE

PROGETTAZIONE: **ITALFERR** GRUPPO INFRASTRUTTURE DELLO STATO ITALIANO

**DIRETTRICE FERROVIARIA MESSINA - CATANIA - PALERMO**  
**NUOVO COLLEGAMENTO PALERMO - CATANIA**

**U.O. INFRASTRUTTURE CENTRO**

**PROGETTO DEFINITIVO**

**TRATTA CALTANISSETTA XIRBI - NUOVA ENNA (LOTTO 4A)**

VIABILITA'  
NV95 - Viabilità di accesso al piazzale di soccorso - Galleria Salso (Lato Catania)  
Planimetria triangoli di visibilità intersezione

SCALA: **1:1000**

COMMESSA LOTTO FASE ENTE TIPO DOC. OPERA/DISCIPLINA PROGR. REV.

**RS3U 40 D 29 P7 NV9500 004 D**

Rev.	Descrizione	Redatto	Data	Verificato	Data	Approvato	Data	Autorizzato	Data
A	Emissione Esecutiva	AVI/STG/01/001/001	06-2019	AVI/STG/01/001/001	06-2019	AVI/STG/01/001/001	06-2019	F. Azzurri	Lug-2021
B	Emissione Esecutiva	AVI/STG/01/001/001	06-2019	AVI/STG/01/001/001	06-2019	AVI/STG/01/001/001	06-2019	F. Azzurri	Lug-2021
C	Emissione Esecutiva	AVI/STG/01/001/001	06-2019	AVI/STG/01/001/001	06-2019	AVI/STG/01/001/001	06-2019	F. Azzurri	Lug-2021
D	Emissione esecutiva - vgg per VAS/OS	AVI/STG/01/001/001	06-2019	AVI/STG/01/001/001	06-2019	AVI/STG/01/001/001	06-2019	F. Azzurri	Lug-2021

File: RS3U.4.0.D.29.P7.NV.95.0.0.004.D n. Elab.: 29\_341.1