


NV96- Viabilità di accesso al piazzale di soccorso - Galleria Salso (Lato Catania)
 Accesso al piazzale di soccorso
 Strada a destinazione particolare
 Corsia 2,75m + Banchina 0,50m
 b=6,50m
 Bitumata

NV02- Adeguamento viabilità esistente - interspoderale
 Risoluzione interf. linea
 Strada a destinazione particolare
 Corsia 2,75m + Banchina 0,50m
 b=6,50m
 Bitumata

NV96- Viabilità di accesso al piazzale di soccorso - Galleria Salso (Lato Catania)
 Accesso al piazzale di soccorso
 Strada a destinazione particolare
 Corsia 2,75m + Banchina 0,50m
 b=6,50m
 Bitumata

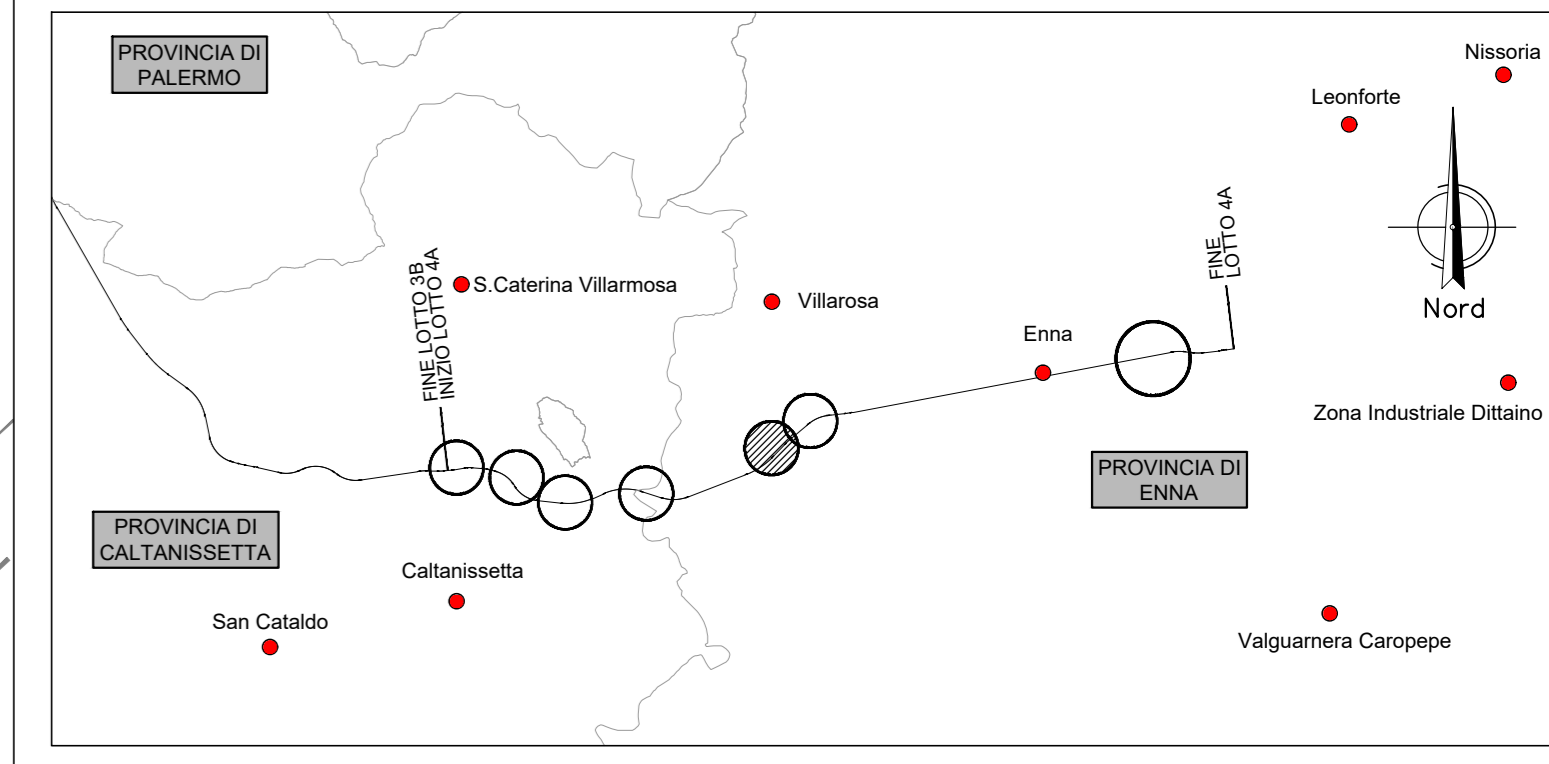

LEGENDA

- LINEA FERROVIARIA ESISTENTE
- - - - - LINEA FERROVIARIA DI PROGETTO
- ASSE NUOVA VIABILITA' NV, IN PROGETTO
- - - - - ASSE ALTRE VIABILITA' DI PROGETTO

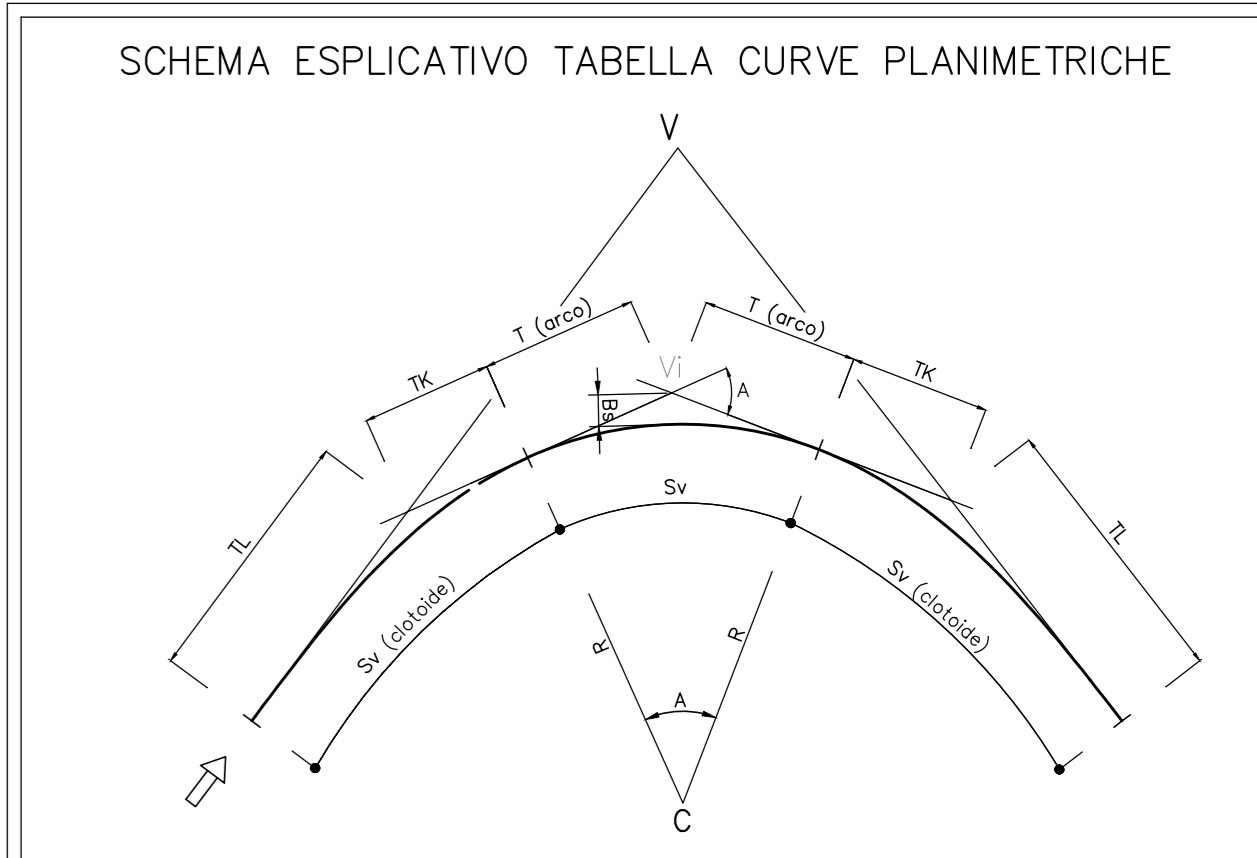


TABELLA CURVE	TABELLA CLOTIDI
C = CENTRO CURVA	A = PARAMETRO DELLA CLOTIDE
V = VERTICE ESTERNO	Sv = LUNGHEZZA DELLA CLOTIDE
R = RAGGIO DI CURVATURA	f = SCOSTAMENTO DELLA CURVA
A = ANGOLO CURVA	TL = TANGENTE LUNGA
T = TANGENTE	TK = TANGENTE CORTA
Sv = SVILUPPO SETTORE CIRCOLARE	
Bs = FRECCIA	

COMMITTENTE:

PROGETTAZIONE:

DIRETTRICE FERROVIARIA MESSINA - CATANIA - PALERMO
NUOVO COLLEGAMENTO PALERMO - CATANIA

U.O. INFRASTRUTTURE CENTRO
PROGETTO DEFINITIVO

TRATTA CALTANISSETTA XIRBI - NUOVA ENNA (LOTTO 4A)

VIABILITA'
 NV96- Viabilità di accesso al piazzale di soccorso - Galleria Salso (Lato Catania)
 Planimetria di progetto con dati di tracciamento

SCALA:
1:1000

COMMESSA	LOTTO	FASE	ENTE	TIPO DOC.	OPERA/DISCIPLINA	PROGR.	REV.
RS3U	40	D	29	P7	NV9600	002	C

Rev.	Descrizione	Redatto	Data	Verificato	Data	Approvato	Data	Autorizzato Data
A	Emissione Esecutiva	AVI/REGIO/.../.../...	Gen-2020	AVI/REGIO/.../.../...	Gen-2020	A. Biondi	Gen-2020	F. Azzini Lug-2021
B	Emissione Esecutiva	AVI/REGIO/.../.../...	Feb-2020	AVI/REGIO/.../.../...	Feb-2020	A. Biondi	Feb-2020	
C	Emissione esecutiva - vgs per VAS/GR	AVI/REGIO/.../.../...	Lug-2021	AVI/REGIO/.../.../...	Lug-2021	A. Biondi	Lug-2021	

