
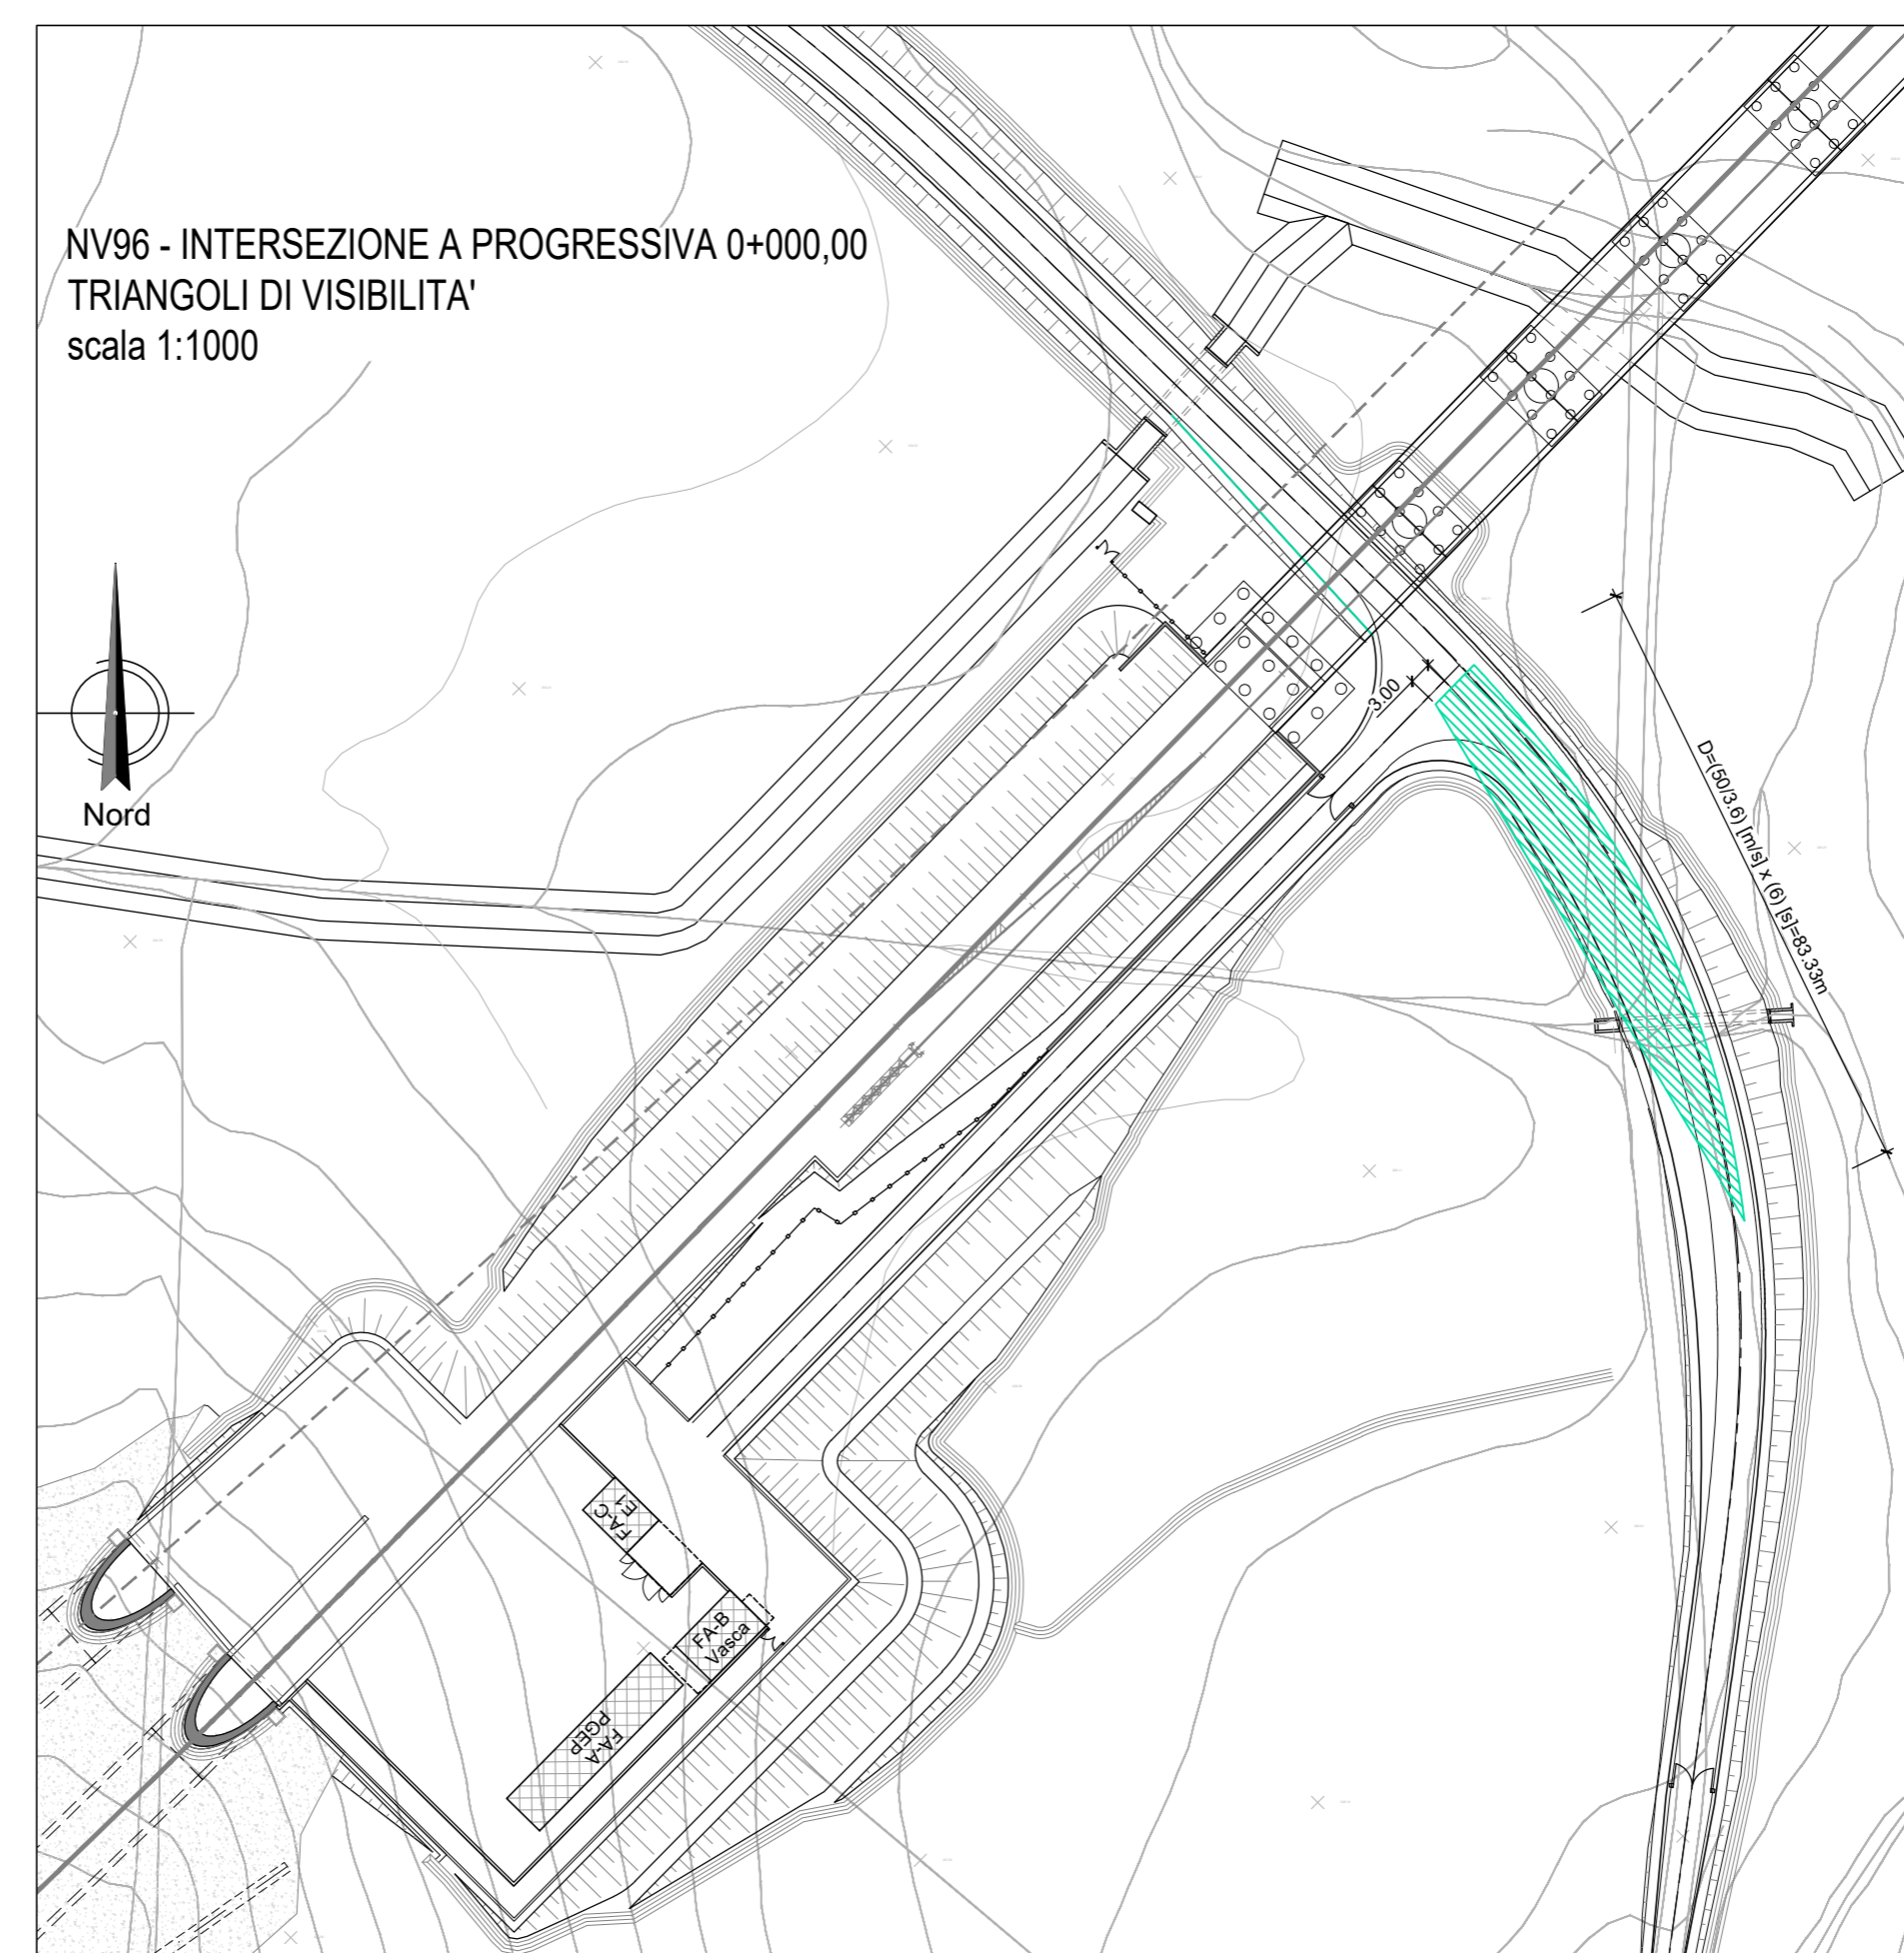
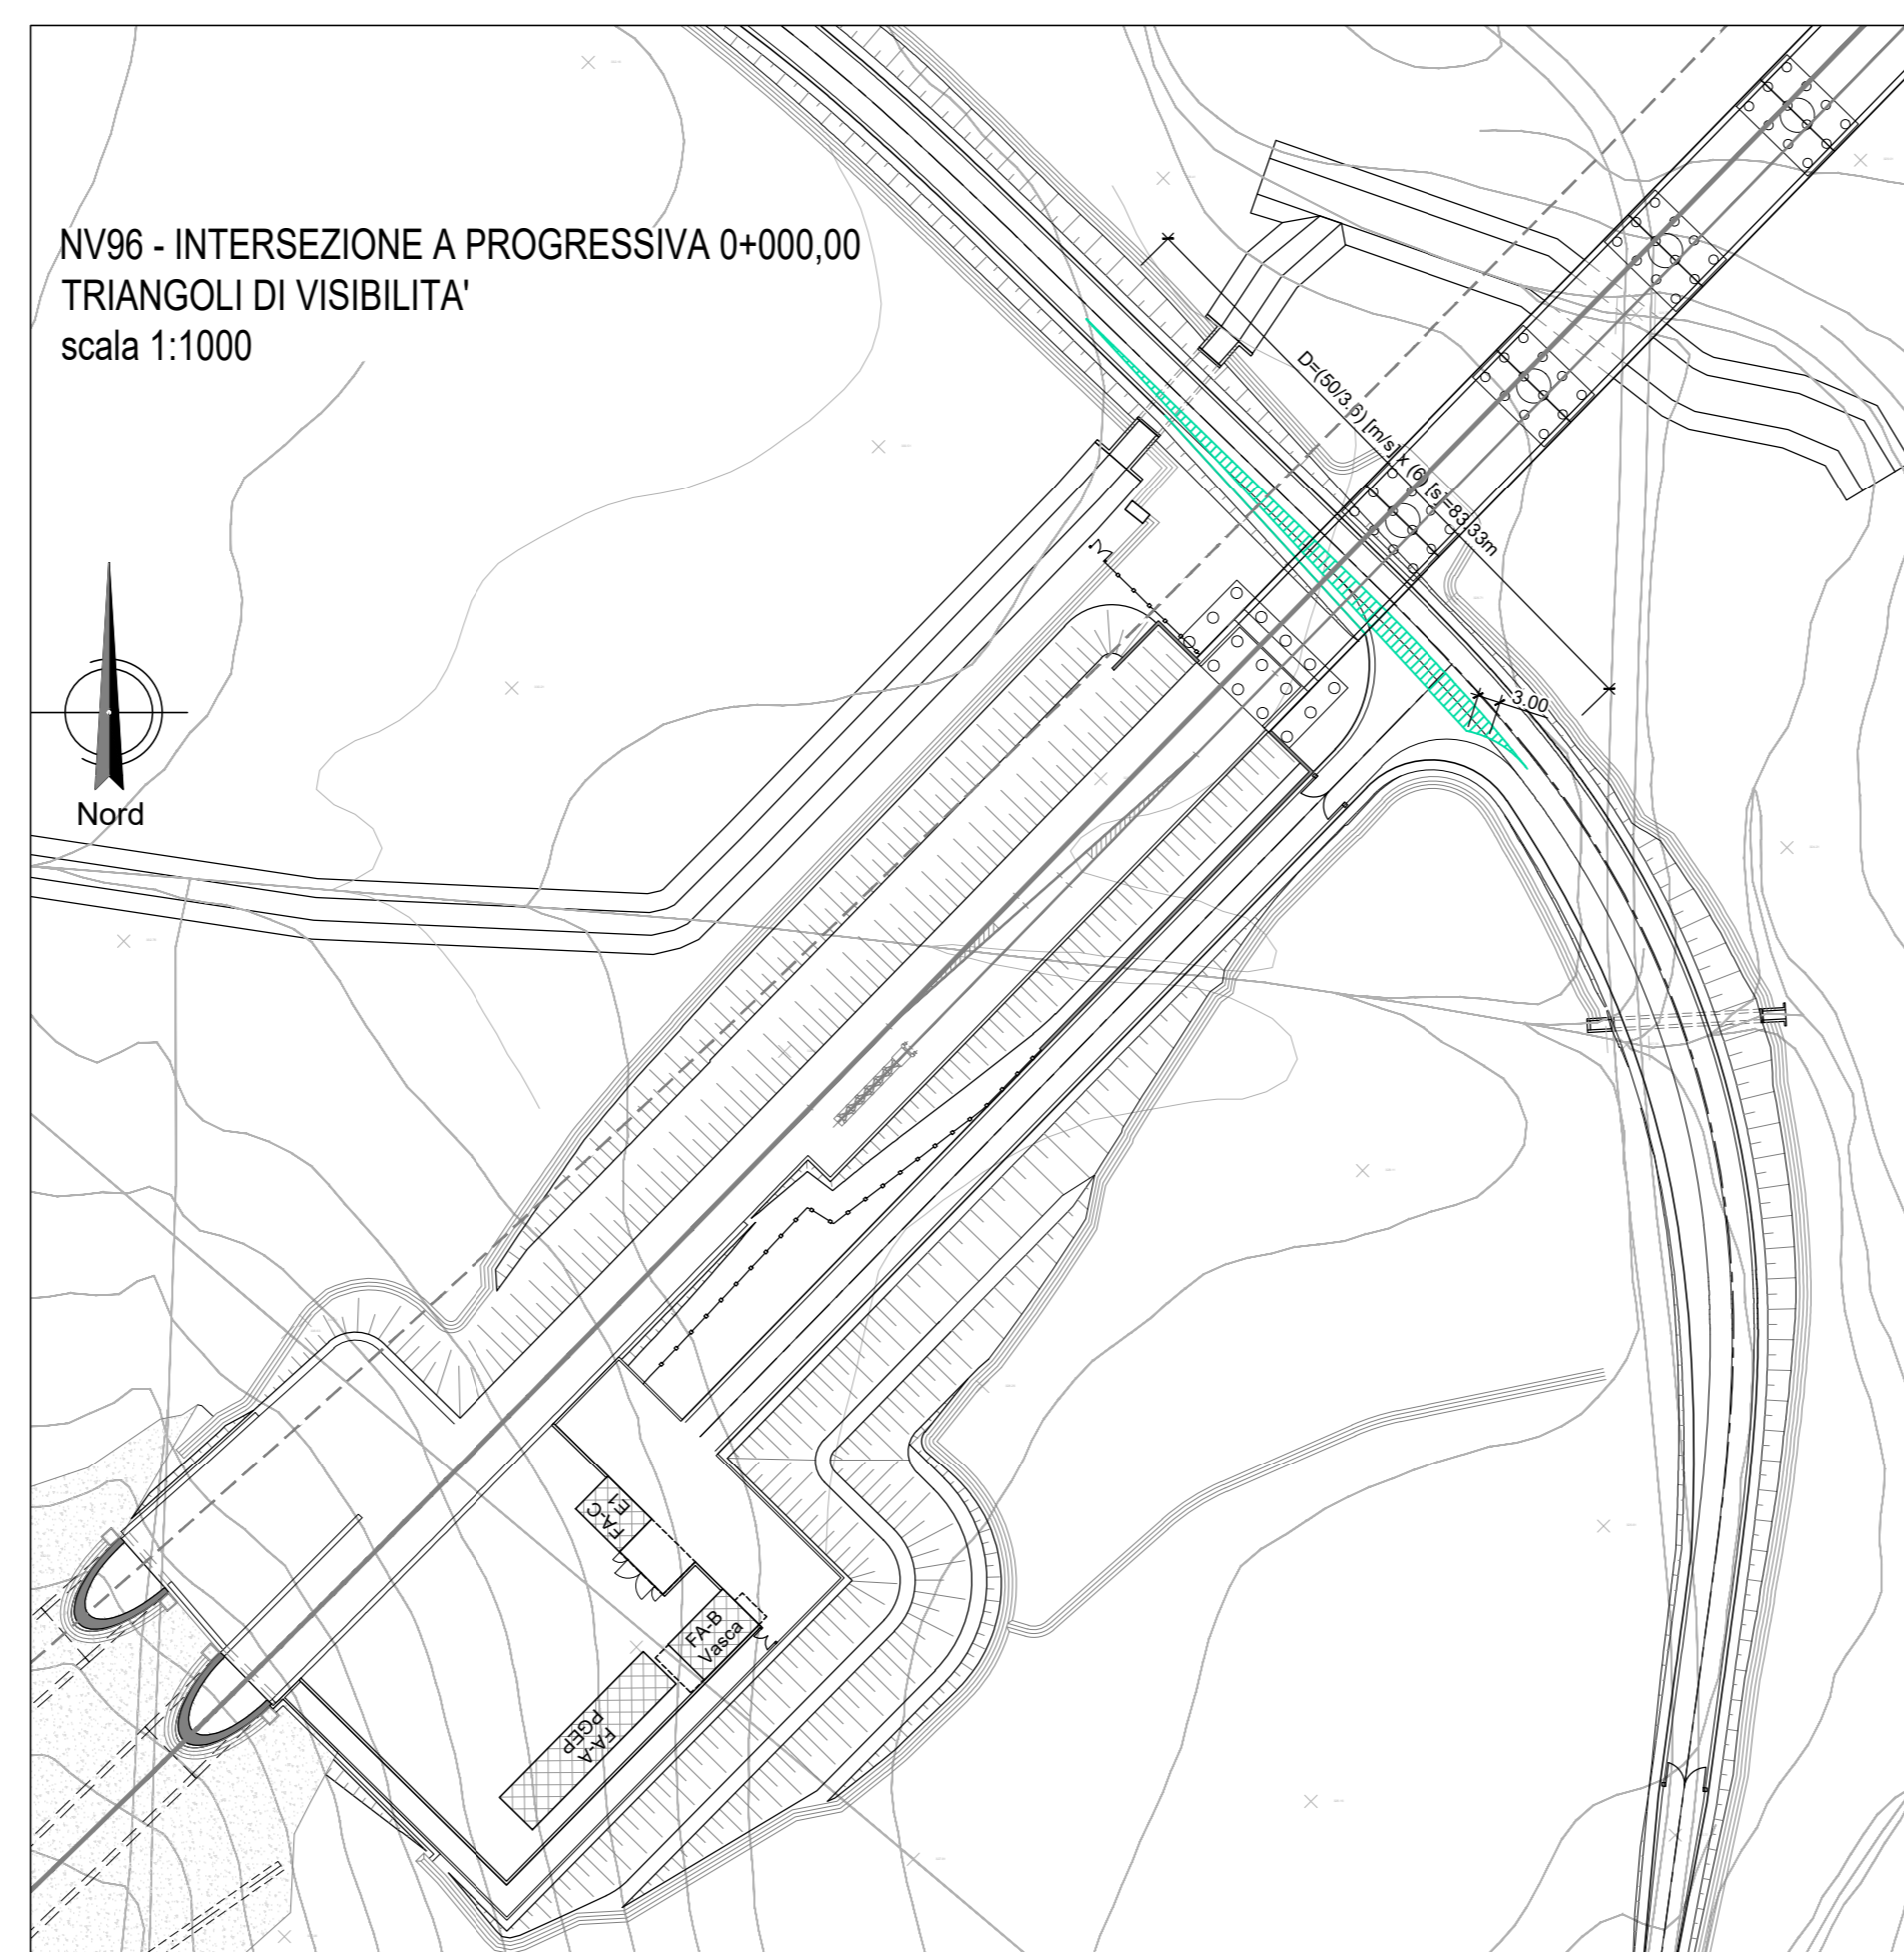


TABELLA RIEPILOGATIVA CON CARATTERISTICHE DELLE INTERSEZIONI E DEI RELATIVI TRIANGOLI DI VISIBILITÀ

| n. | INTERSEZIONE                | VIABILITA' PRINCIPALE | VIABILITA' SECONDARIA | REGOLAZIONE MANOVRA | V [km/h]                           | L[m] | D[m]  |
|----|-----------------------------|-----------------------|-----------------------|---------------------|------------------------------------|------|-------|
| 1  | Intersezione a pr. 0+000,00 | NV02                  | NV96                  | STOP                | Velocità di riferimento viab. NV02 | 50   | 83,33 |

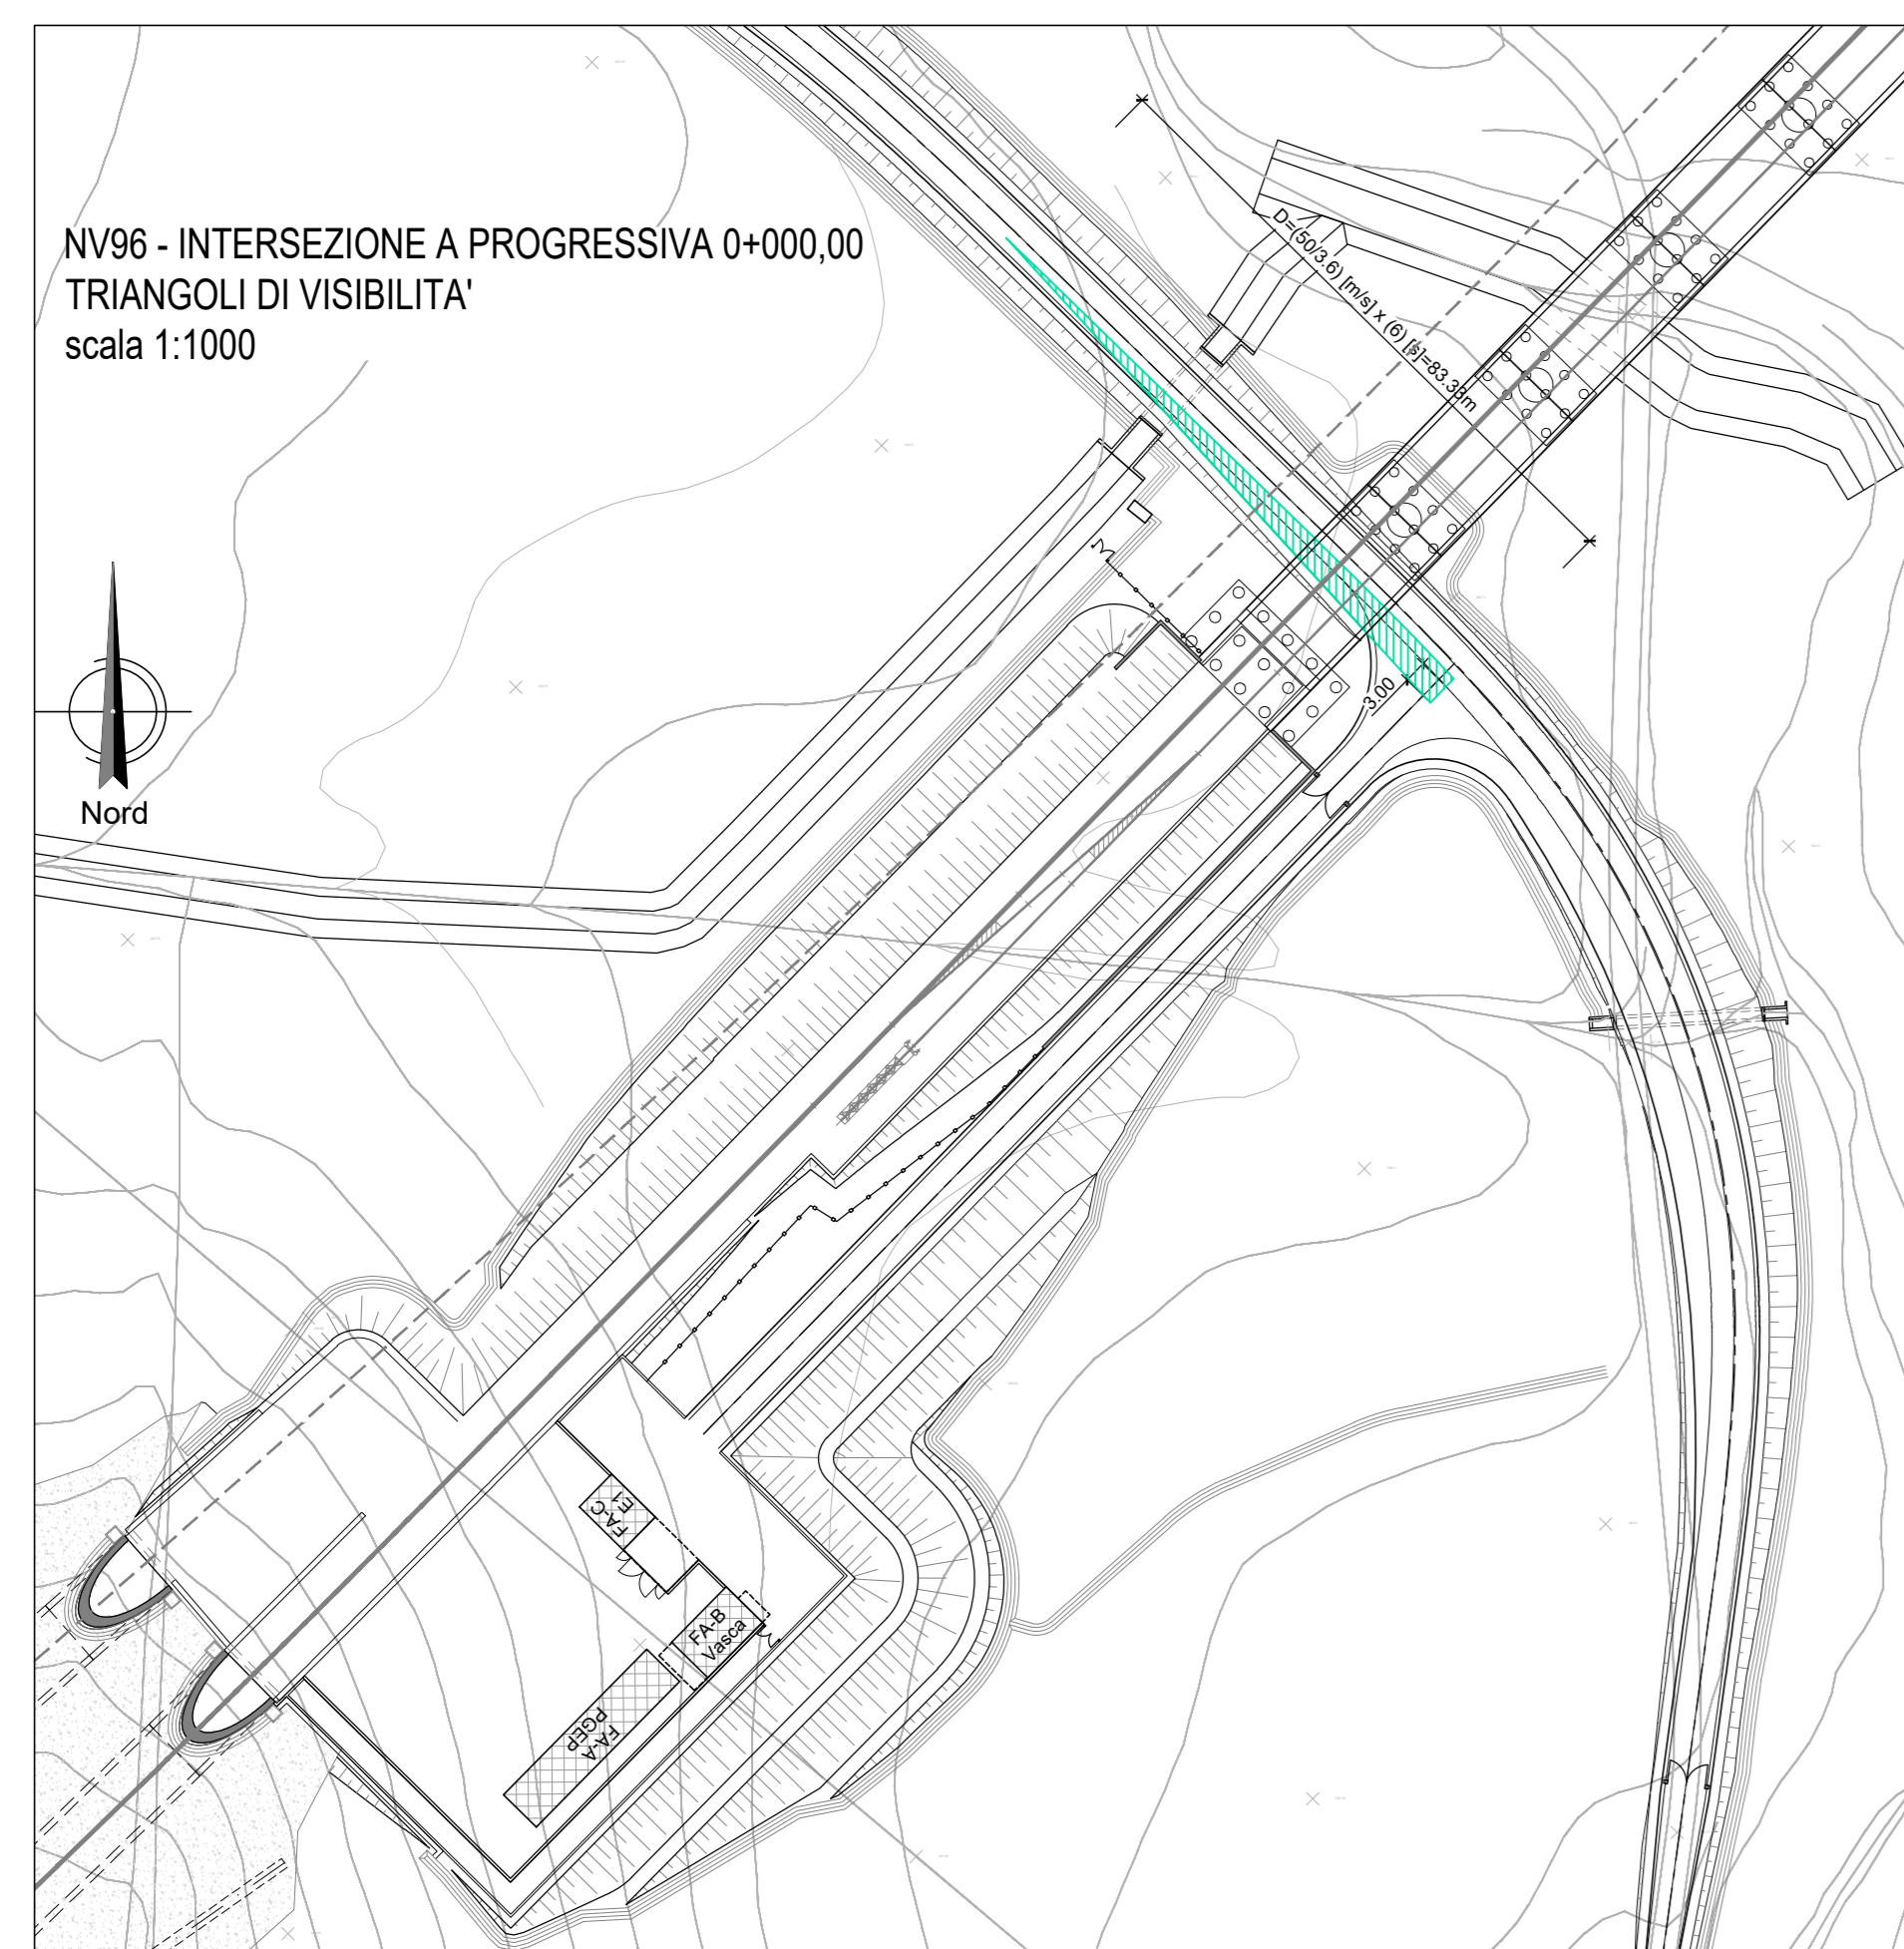

COMMITTENTE:

PROGETTAZIONE:

**DIRETTRICE FERROVIARIA MESSINA - CATANIA - PALERMO**  
**NUOVO COLLEGAMENTO PALERMO - CATANIA**

**U.O. INFRASTRUTTURE CENTRO**

**PROGETTO DEFINITIVO**

**TRATTA CALTANISSETTA XIRBI - NUOVA ENNA (LOTTO 4A)**

VIABILITA'  
NV96 - Viabilità di accesso al piazzale di soccorso - Galleria Salso (Lato Catania)  
Planimetria triangoli di visibilità intersezione

SCALA:  
**1:1000**

COMMESSA LOTTO FASE ENTE TIPO DOC. OPERA/DISCIPLINA PROGR. REV.

**RS3U 40 D 29 P7 NV9600 004 D**

| Rev. | Descrizione                         | Redatto    | Data     | Verificato | Data     | Approvato  | Data     | Autorizzato | Data     |
|------|-------------------------------------|------------|----------|------------|----------|------------|----------|-------------|----------|
| A    | Emissione Esecutiva                 | AV FERRARI | Gen-2008 | AV FERRARI | Gen-2008 | A. BIANCHI | Gen-2008 | F. ALESSI   | Lug-2007 |
| B    | Emissione Esecutiva                 | AV FERRARI | Feb-2008 | AV FERRARI | Feb-2008 | A. BIANCHI | Feb-2008 | F. ALESSI   | Lug-2007 |
| C    | Emissione Esecutiva                 | AV FERRARI | Apr-2008 | AV FERRARI | Apr-2008 | A. BIANCHI | Apr-2008 | F. ALESSI   | Lug-2007 |
| D    | Emissione esecutiva - vgg per VACOS | AV FERRARI | Lug-2007 | AV FERRARI | Lug-2007 | A. BIANCHI | Lug-2007 | F. ALESSI   | Lug-2007 |

File: RS3U.4.0.D.29.P7.NV.96.0.0.004.D n. Elab.: 29\_346\_1