SOVRASTRUTTURA STRADALE	
STRATO DI USURA IN CONGL. BIT. sp. 4 cm	10.010 m
STRATO DI BINDER IN CONGL. BIT. sp. 6 cm	10.010 m

SEZIONE N. : 9
Q. PROGETTO : 344.82
DIST.PROG. : 0+200.00
DIST.PREC. : 25.00
DIST.SUCC. : 25.00

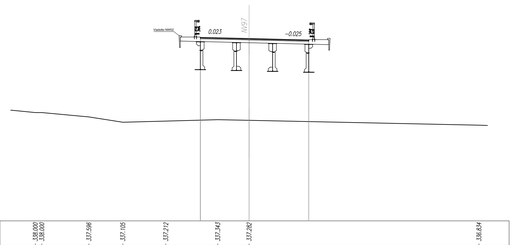

SCALA 1:200

SOVRASTRUTTURA STRADALE	
STRATO DI USURA IN CONGL. BIT. sp. 4 cm	9.390 m
STRATO DI BINDER IN CONGL. BIT. sp. 6 cm	9.390 m

SEZIONE N. : 10
Q. PROGETTO : 344.62
DIST.PROG. : 0+225.00
DIST.PREC. : 25.00
DIST.SUCC. : 25.00

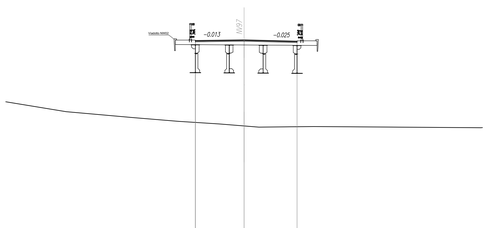

SCALA 1:200

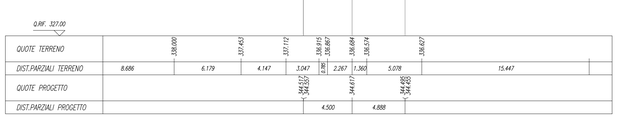

SOVRASTRUTTURA STRADALE	
STRATO DI USURA IN CONGL. BIT. sp. 4 cm	10.310 m
STRATO DI BINDER IN CONGL. BIT. sp. 6 cm	10.310 m

SEZIONE N. : 11
Q. PROGETTO : 344.41
DIST.PROG. : 0+250.00
DIST.PREC. : 25.00
DIST.SUCC. : 25.00

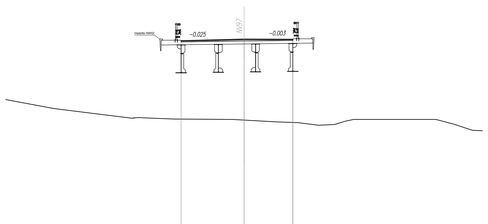

SCALA 1:200

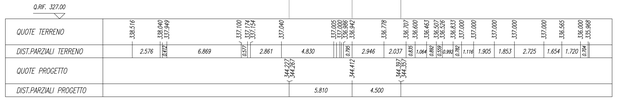

SOVRASTRUTTURA STRADALE	
STRATO DI USURA IN CONGL. BIT. sp. 4 cm	11.690 m
STRATO DI BINDER IN CONGL. BIT. sp. 6 cm	11.690 m

SEZIONE N. : 12
Q. PROGETTO : 344.21
DIST.PROG. : 0+275.00
DIST.PREC. : 25.00
DIST.SUCC. : 25.00

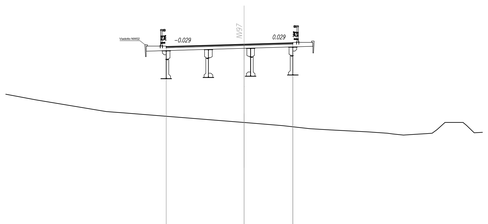

SCALA 1:200

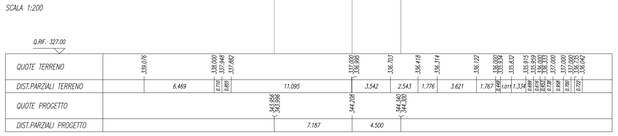

SOVRASTRUTTURA STRADALE	
STRATO DI USURA IN CONGL. BIT. sp. 4 cm	13.000 m
STRATO DI BINDER IN CONGL. BIT. sp. 6 cm	13.000 m

SEZIONE N. : 13
Q. PROGETTO : 344.00
DIST.PROG. : 0+300.00
DIST.PREC. : 25.00
DIST.SUCC. : 25.00

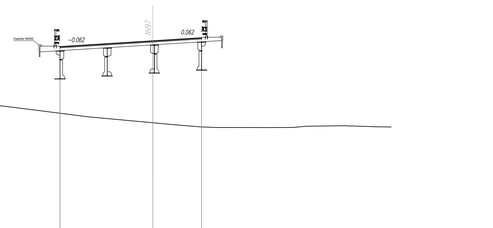

SCALA 1:200

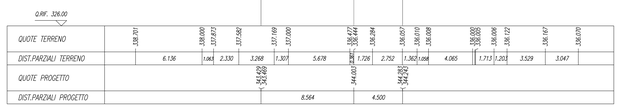

SOVRASTRUTTURA STRADALE	
STRATO DI USURA IN CONGL. BIT. sp. 4 cm	13.800 m
STRATO DI BINDER IN CONGL. BIT. sp. 6 cm	13.800 m

SEZIONE N. : 14
Q. PROGETTO : 343.80
DIST.PROG. : 0+325.00
DIST.PREC. : 25.00
DIST.SUCC. : 25.00

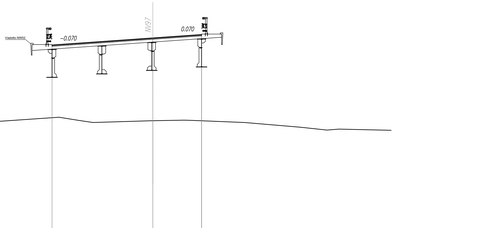

SCALA 1:200

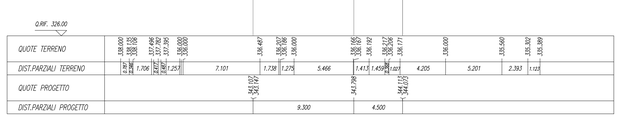

SOVRASTRUTTURA STRADALE	
STRATO DI USURA IN CONGL. BIT. sp. 4 cm	12.550 m
STRATO DI BINDER IN CONGL. BIT. sp. 6 cm	12.550 m

SEZIONE N. : 15
Q. PROGETTO : 343.59
DIST.PROG. : 0+350.00
DIST.PREC. : 25.00
DIST.SUCC. : 25.00

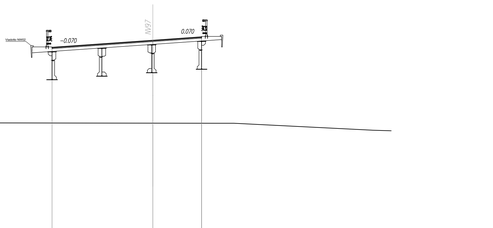

SCALA 1:200

SOVRASTRUTTURA STRADALE	
STRATO DI USURA IN CONGL. BIT. sp. 4 cm	13.800 m
STRATO DI BINDER IN CONGL. BIT. sp. 6 cm	13.800 m

SEZIONE N. : 16
Q. PROGETTO : 343.39
DIST.PROG. : 0+375.00
DIST.PREC. : 25.00
DIST.SUCC. : 25.00

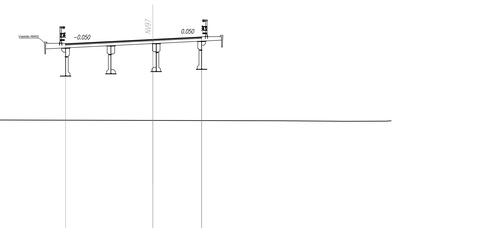

SCALA 1:200

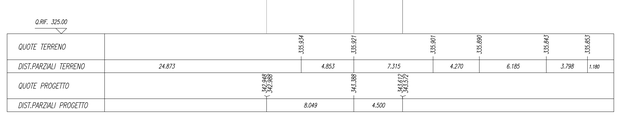

COMMITTENTE:

RFI RETE FERROVIARIA ITALIANA
GRUPPO FERROVIE DELLO STATO ITALIANE

PROGETTAZIONE:

ITALFERR
GRUPPO FERROVIE DELLO STATO ITALIANE

DIRETTRICE FERROVIARIA MESSINA - CATANIA - PALERMO

NUOVO COLLEGAMENTO PALERMO - CATANIA

U.O. INFRASTRUTTURE CENTRO

PROGETTO DEFINITIVO

TRATTA CALTANISSETTA XIRBI - NUOVA ENNA (LOTTO 4A)

VIABILITA'
NV97 - Viabilità di accesso al piazzale di soccorso - Galleria Trinacria (Lato Palermo)
Sezioni trasversali - Tav. 2 di 5

SCALA: 1:200

COMMESSA	LOTTO	FASE	ENTE	TIPO DOC.	OPERA/DISCIPLINA	PROGR.	REV.
RS3U	40	D	29	W9	NV9700	002	D

Rev.	Descrizione	Redatto	Data	Verificato	Data	Approvato	Data	Autorizzato Data
A	Emissione Esecutiva	ATI Sintagma Rodrigo Esis	Dic-2019	S.Leggeri L.Vaci	Dic-2019	A.Barraja	Dic-2019	F.Andaro
B	Emissione Esecutiva	ATI Sintagma Rodrigo Esis	Gen-2020	S.Leggeri L.Vaci	Gen-2020	A.Barraja	Gen-2020	Emissione Esecutiva
C	Emissione Esecutiva	ATI Sintagma Rodrigo Esis	Feb-2020	S.Leggeri L.Vaci	Feb-2020	A.Barraja	Feb-2020	
D	Emissione Esecutiva	ATI Sintagma	Apr-2020	S.Leggeri L.Vaci	Apr-2020	A.Barraja	Apr-2020	

File: RS3U.4.0.D.29.W9.NV.97.0.0.002.D

n. Elab.: 29_352