DIAGRAMMA DI VISIBILITA' NV97

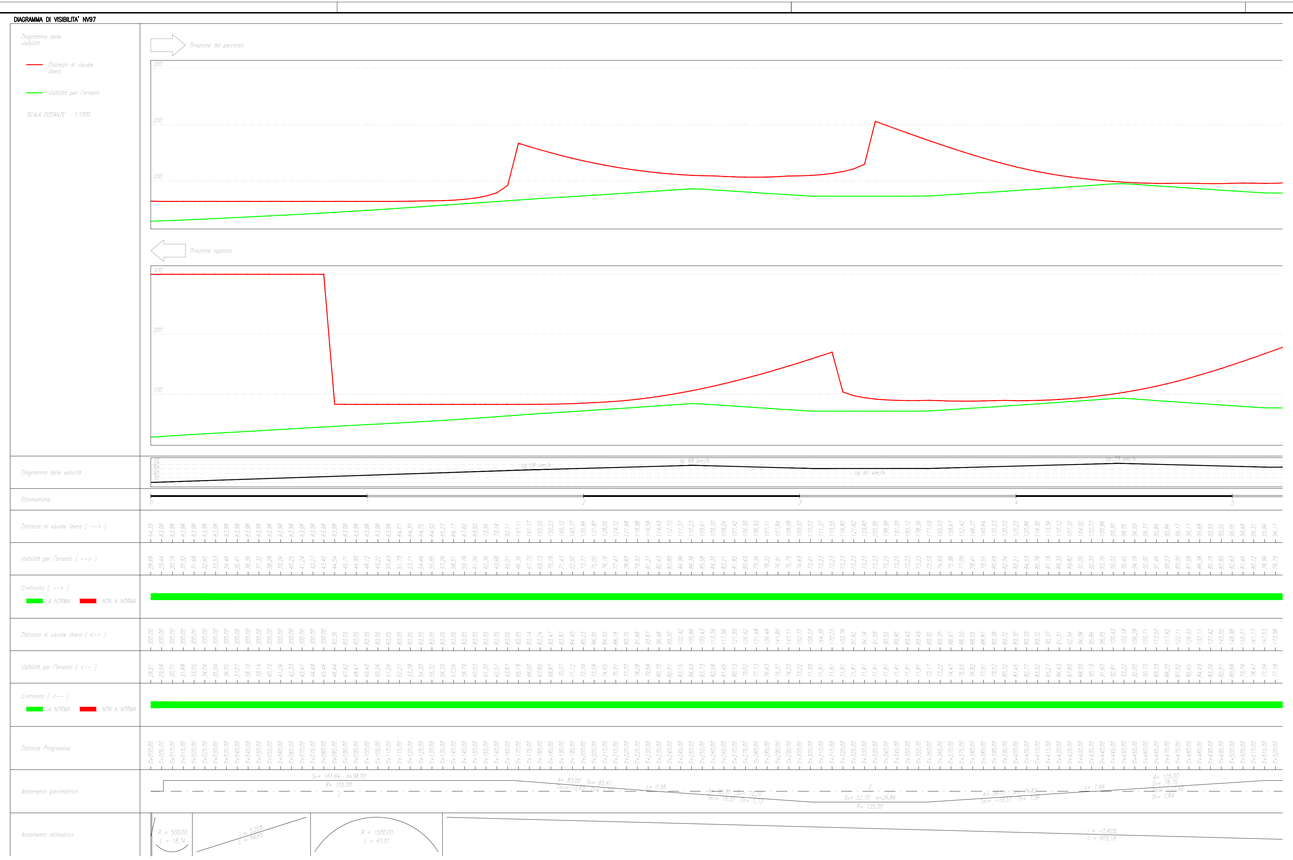

DIAGRAMMA DI VISIBILITA' NV97

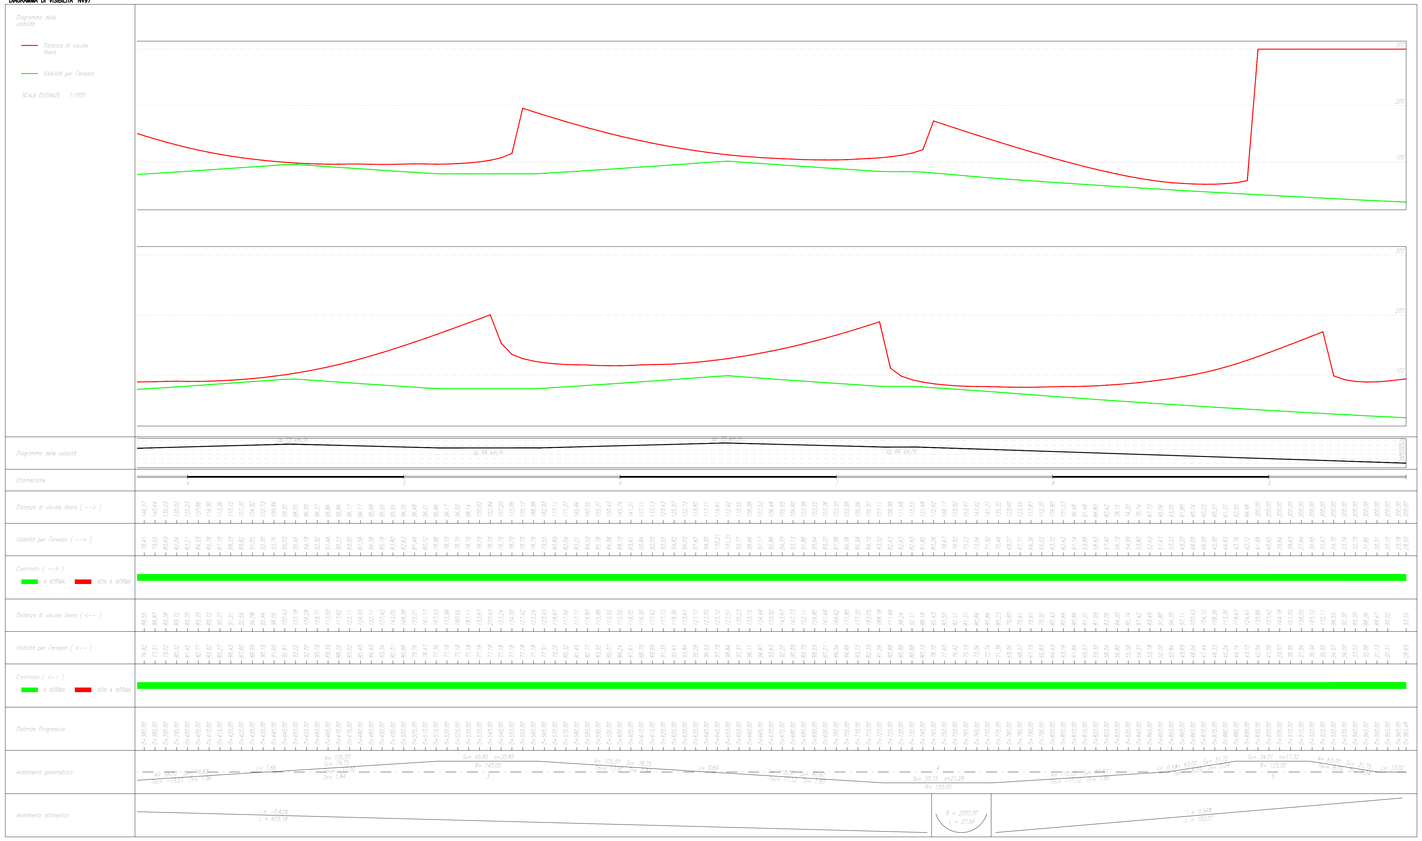

COMMITTENTE:

RFI RETE FERROVIARIA ITALIANA
GRUPPO FERROVIE DELLO STATO ITALIANE

PROGETTAZIONE:

ITALFERR
GRUPPO FERROVIE DELLO STATO ITALIANE

DIRETTRICE FERROVIARIA MESSINA - CATANIA - PALERMO

NUOVO COLLEGAMENTO PALERMO - CATANIA

U.O. INFRASTRUTTURE CENTRO

PROGETTO DEFINITIVO

TRATTA CALTANISSETTA XIRBI - NUOVA ENNA (LOTTO 4A)

VIABILITA'

NV97 - Viabilità di accesso al piazzale di soccorso - Galleria Trinacria (Lato Palermo)

Diagramma di velocità e visuale libera

SCALA: 1:1000

COMMESSA	LOTTO	FASE	ENTE	TIPO DOC.	OPERA/DISCIPLINA	PROGR.	REV.
RS3U	40	D	29	D7	NV9700	001	D

Rev.	Descrizione	Redatto	Data	Verificato	Data	Approvato	Data	Autorizzato Data
A	Emissione Esecutiva	ATI Sintagma Restuccia - Esin	Dic-2019	E.Zaggarella L.Vacci	Dic-2019	A.Barraca	Dic-2019	F.Ardaire Emissione Esecutiva
B	Emissione Esecutiva	ATI Sintagma Restuccia - Esin	Gen-2020	E.Zaggarella L.Vacci	Gen-2020	A.Barraca	Gen-2020	
C	Emissione Esecutiva	ATI Sintagma Restuccia - Esin	Feb-2020	E.Zaggarella L.Vacci	Feb-2020	A.Barraca	Feb-2020	
D	Emissione Esecutiva	ATI Sintagma Restuccia - Esin	Apr-2020	E.Zaggarella L.Vacci	Apr-2020	A.Barraca	Apr-2020	

File: RS3U.4.0.D.29.D7.NV.97.0.0.001.D

n. Elab.: 29_357