



PARAPETTO TIPO 1
PER OPERE ESTERNE ALLA PROPRIETA' RFI

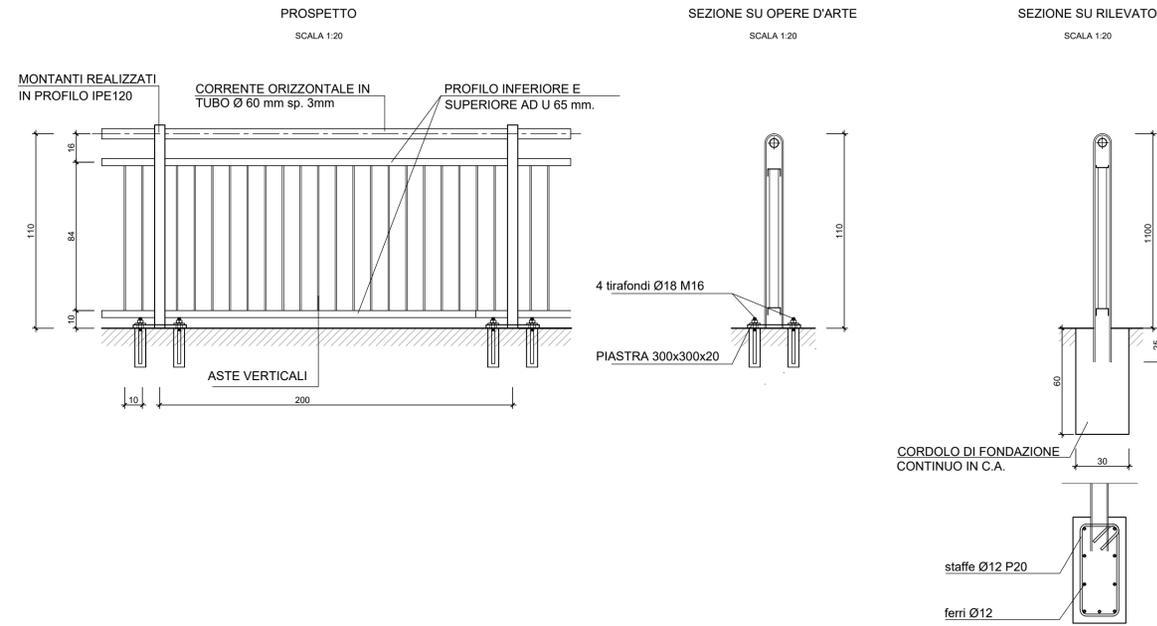

PARAPETTO TIPO 2

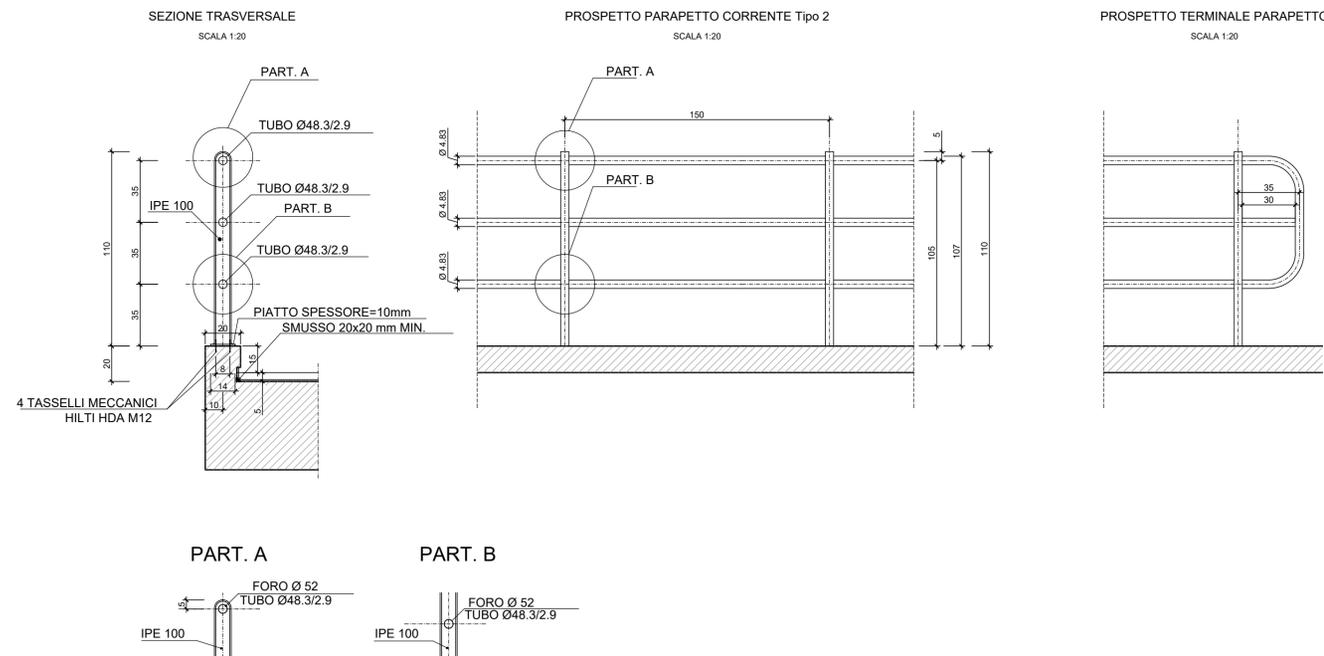

COMMITTENTE:



PROGETTAZIONE:



DIRETTRICE FERROVIARIA MESSINA - CATANIA - PALERMO

NUOVO COLLEGAMENTO PALERMO - CATANIA

U.O. INFRASTRUTTURE CENTRO

PROGETTO DEFINITIVO

TRATTA CALTANISSETTA XIRBI - NUOVA ENNA (LOTTO 4A)

OPERE CIVILI

Elaborati Generali OO.CC.

Particolari costruttivi Opere Civili (recinzioni e parapetti)

SCALA:

1:50

COMMESSA LOTTO FASE ENTE TIPO DOC. OPERA/DISCIPLINA PROGR. REV.

RS3U 40 D 29 PB OC0000 001 A

Rev.	Descrizione	Redatto	Data	Verificato	Data	Approvato	Data	Autorizzato	Data
A	Emissione Esecutiva	ATI Siragusa - Sorrenti - G.M.	Apr-2020	F. Siragusa	Apr-2020	A. Siragusa	Apr-2020	F. Siragusa	