
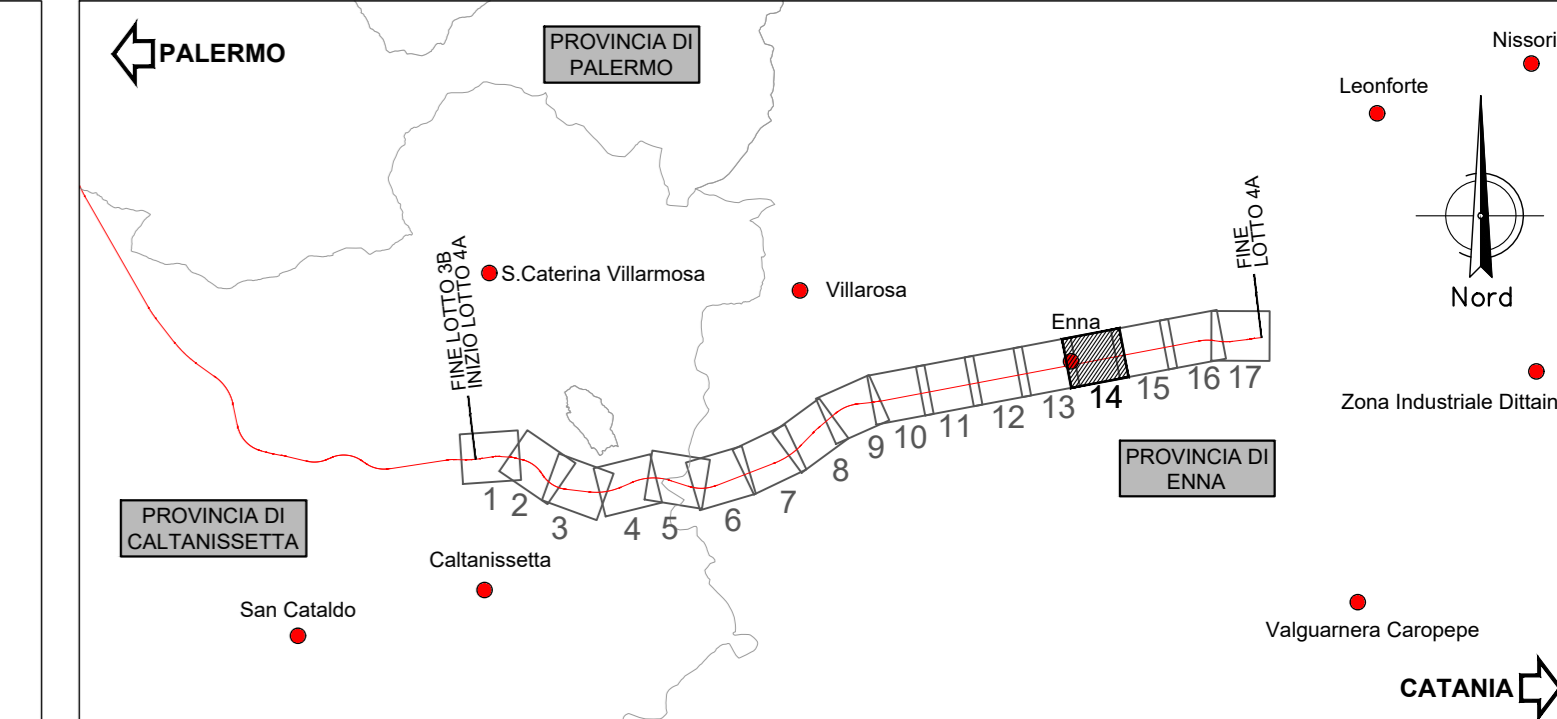


ENNA

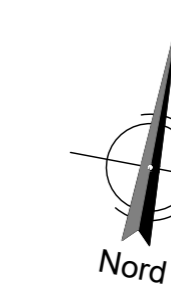

LEGENDA LINEA			
SIMBOLO	NOME	SIMBOLO	NOME
	BINARIO DI PROGETTO LV (MACROFASE 1)		CANCELLO
	BINARIO DI PROGETTO SECONDARIO (MACROFASE 1)		PASSAGGIO A LIVELLO PER MANUTENZIONE
	BINARIO DI PROGETTO VAR. LS (MACROFASE 1)		TOMBINO IDRAULICO MINORE DI PERMEABILITA'
	BINARIO PROVVISORIO		DEMOLIZIONE FABBRICATO
	BINARIO DISPARI DI PROGETTO (MACROFASE 2)		DEMOLIZIONE CORPO STRADALE

GALLERIA TRINACRIA

← PALERMO

CATANIA →

NOTA:  
 LE VIABILITÀ ESISTENTI INTERFERITE DAL PROGETTO SARANNO TUTTE DEMOLITE MEDIANTE LE SEGUENTI LAVORAZIONI:  
 1- DEMOLIZIONE ANDANTE DI PAVIMENTAZIONE STRADALE COMPRESA LA SOTTOSTANTE OSSATURA DI PIETRISCO  
 2- SCAVO DI SBANCAMENTO DEL RILEVATO STRADALE

COMMITTENTE:

PROGETTAZIONE:

**DIRETTRICE FERROVIARIA MESSINA - CATANIA - PALERMO**  
**NUOVO COLLEGAMENTO PALERMO - CATANIA**

**U.O. INFRASTRUTTURE CENTRO**

**PROGETTO DEFINITIVO**

**TRATTA CALTANISSETTA XIRBI - NUOVA ENNA (LOTTO 4A)**

TRACCIATI  
 Infrastruttura Ferroviaria  
 Planimetria delle demolizioni - Tav. 14 di 17

SCALA:  
**1:2000**

COMMESSA	LOTTO	FASE	ENTE	TIPO DOC.	OPERA/DISCIPLINA	PROGR.	REV.
RS3U	40	D	29	L6	IF0001	028	C

Rev.	Descrizione	Redatto	Data	Verificato	Data	Approvato	Data	Autorizzato Data
A	Emissione Esecutiva	27/05/2019	05/06/2019	[Signature]	05/06/2019	[Signature]	05/06/2019	F. Azzari 05/06/2019
B	Emissione Esecutiva	27/05/2019	05/06/2019	[Signature]	05/06/2019	[Signature]	05/06/2019	F. Azzari 05/06/2019
C	Emissione Esecutiva	27/05/2019	05/06/2019	[Signature]	05/06/2019	[Signature]	05/06/2019	F. Azzari 05/06/2019