
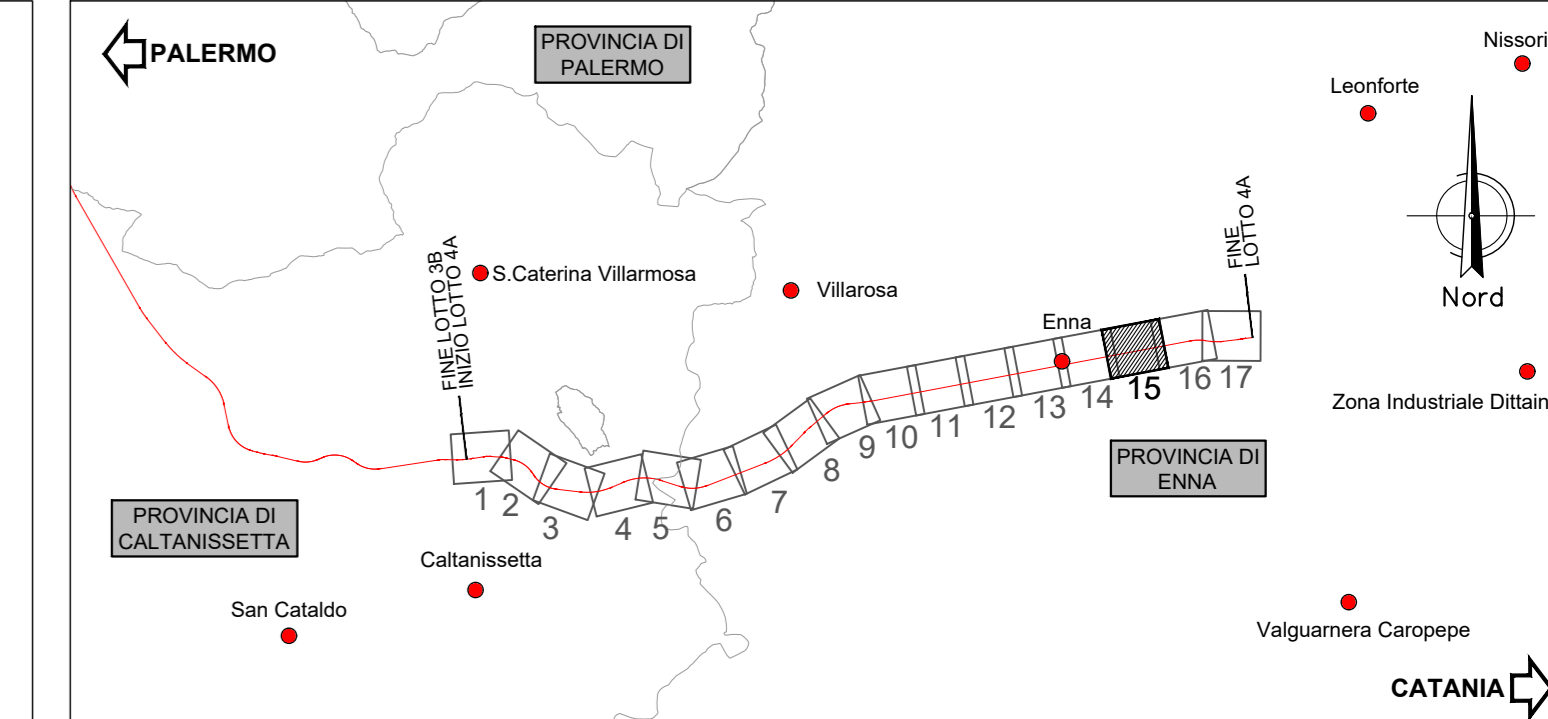


ENNA

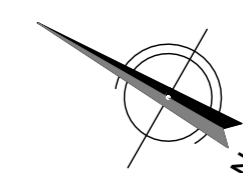

LEGENDA LINEA			
SIMBOLO	NOME	SIMBOLO	NOME
	BINARIO DI PROGETTO LV (MACROFASE 1)		CANCELLO
	BINARIO DI PROGETTO SECONDARIO (MACROFASE 1)		PASSAGGIO A LIVELLO PER MANUTENZIONE
	BINARIO DI PROGETTO VAR. LS (MACROFASE 1)		TOMBINO IDRAULICO MINORE DI PERMEABILITÀ
	BINARIO PROVVISORIO		DEMOLIZIONE FABBRICATO
	BINARIO DISPARI DI PROGETTO (MACROFASE 2)		DEMOLIZIONE CORPO STRADALE

GALLERIA TRINACRIA

← PALERMO

CATANIA →

NOTA:
 LE VIABILITÀ ESISTENTI INTERFERITE DAL PROGETTO SARANNO TUTTE DEMOLITE MEDIANTE LE SEGUENTI LAVORAZIONI:
 1- DEMOLIZIONE ANDANTE DI PAVIMENTAZIONE STRADALE COMPRESA LA SOTTOSTANTE OSSATURA DI PIETRISCO
 2- SCAVO DI SBANCAMENTO DEL RILEVATO STRADALE

COMMITTENTE:



PROGETTAZIONE:



DIRETTRICE FERROVIARIA MESSINA - CATANIA - PALERMO
 NUOVO COLLEGAMENTO PALERMO - CATANIA

U.O. INFRASTRUTTURE CENTRO

PROGETTO DEFINITIVO

TRATTA CALTANISSETTA XIRBI - NUOVA ENNA (LOTTO 4A)

TRACCIATI
 Infrastruttura Ferroviaria
 Planimetria delle demolizioni - Tav. 15 di 17

SCALA:

1:2000

COMMESSA LOTTO FASE ENTE TIPO DOC. OPERA/DISCIPLINA PROGR. REV.

RS3U 40 D 29 L6 1F0001 029 C

Rev.	Descrizione	Redatto	Data	Verificato	Data	Approvato	Data	Autorizzato Data
A	Emissione Esecutiva	21/05/2019	2019	[Firma]	2019	[Firma]	2019	Apr-2020
B	Emissione Esecutiva	21/05/2020	2020	[Firma]	2020	[Firma]	2020	Apr-2020
C	Emissione Esecutiva	21/05/2020	2020	[Firma]	2020	[Firma]	2020	Apr-2020