
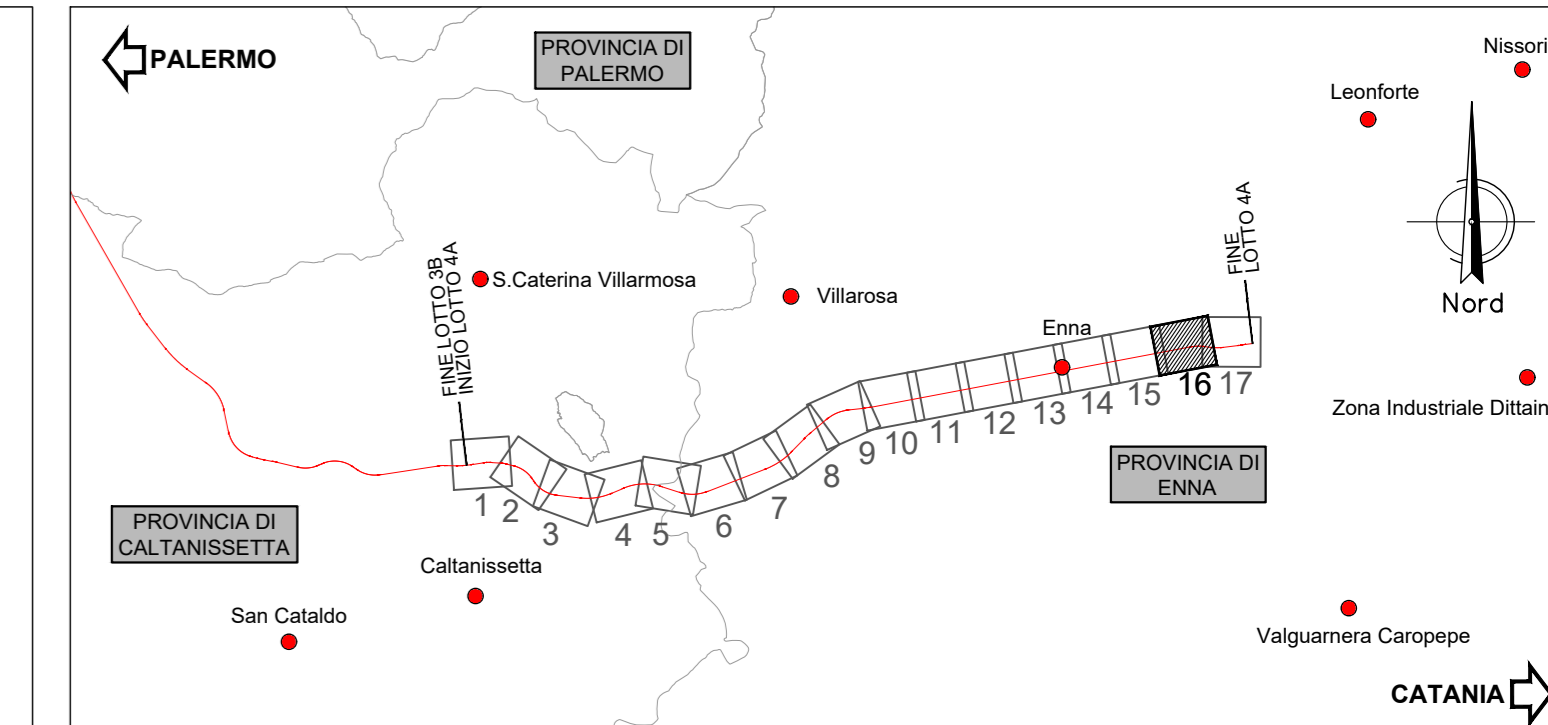


ENNA

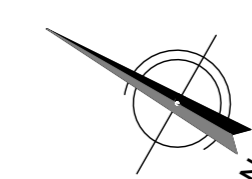

LEGENDA LINEA			
SIMBOLO	NOME	SIMBOLO	NOME
	BINARIO DI PROGETTO LV (MACROFASE 1)		CANCELLO
	BINARIO DI PROGETTO SECONDARIO (MACROFASE 1)		PASSAGGIO A LIVELLO PER MANUTENZIONE
	BINARIO DI PROGETTO VAR. LS (MACROFASE 1)		TOMBINO IDRAULICO MINORE DI PERMEABILITA'
	BINARIO PROVVISORIO		DEMOLIZIONE FABBRICATO
	BINARIO DISPARI DI PROGETTO (MACROFASE 2)		DEMOLIZIONE CORPO STRADALE

GALLERIA TRINACRIA

PALERMO

CATANIA

NOTA:
 LE VIABILITÀ ESISTENTI INTERFERITE DAL PROGETTO SARANNO TUTTE DEMOLITE MEDIANTE LE SEGUENTI LAVORAZIONI:
 1- DEMOLIZIONE ANDANTE DI PAVIMENTAZIONE STRADALE COMPRESA LA SOTTOSTANTE OSSATURA DI PIETRISCO
 2- SCAVO DI SBANCAMENTO DEL RILEVATO STRADALE

COMMITTENTE:

PROGETTAZIONE:

DIRETTRICE FERROVIARIA MESSINA - CATANIA - PALERMO
NUOVO COLLEGAMENTO PALERMO - CATANIA

U.O. INFRASTRUTTURE CENTRO
PROGETTO DEFINITIVO
TRATTA CALTANISSETTA XIRBI - NUOVA ENNA (LOTTO 4A)

TRACCIATI
 Infrastruttura Ferroviaria
 Planimetria delle demolizioni - Tav. 16 di 17

SCALA:
1:2000

COMMESSA LOTTO FASE ENTE TIPO DOC. OPERA/DISCIPLINA Progr. REV.
 RS3U 40 D 29 L6 1F0001 030 C

Rev.	Descrizione	Redatto	Data	Verificato	Data	Approvato	Data	Autorizzato Data
A	Emissione Esecutiva	21/03/2019	2019	21/03/2019	2019	21/03/2019	2019	21/03/2019
B	Emissione Esecutiva	21/03/2020	2020	21/03/2020	2020	21/03/2020	2020	21/03/2020
C	Emissione Esecutiva	21/03/2020	2020	21/03/2020	2020	21/03/2020	2020	21/03/2020