



MURO MU12 - VI52 spalla A - lato SX

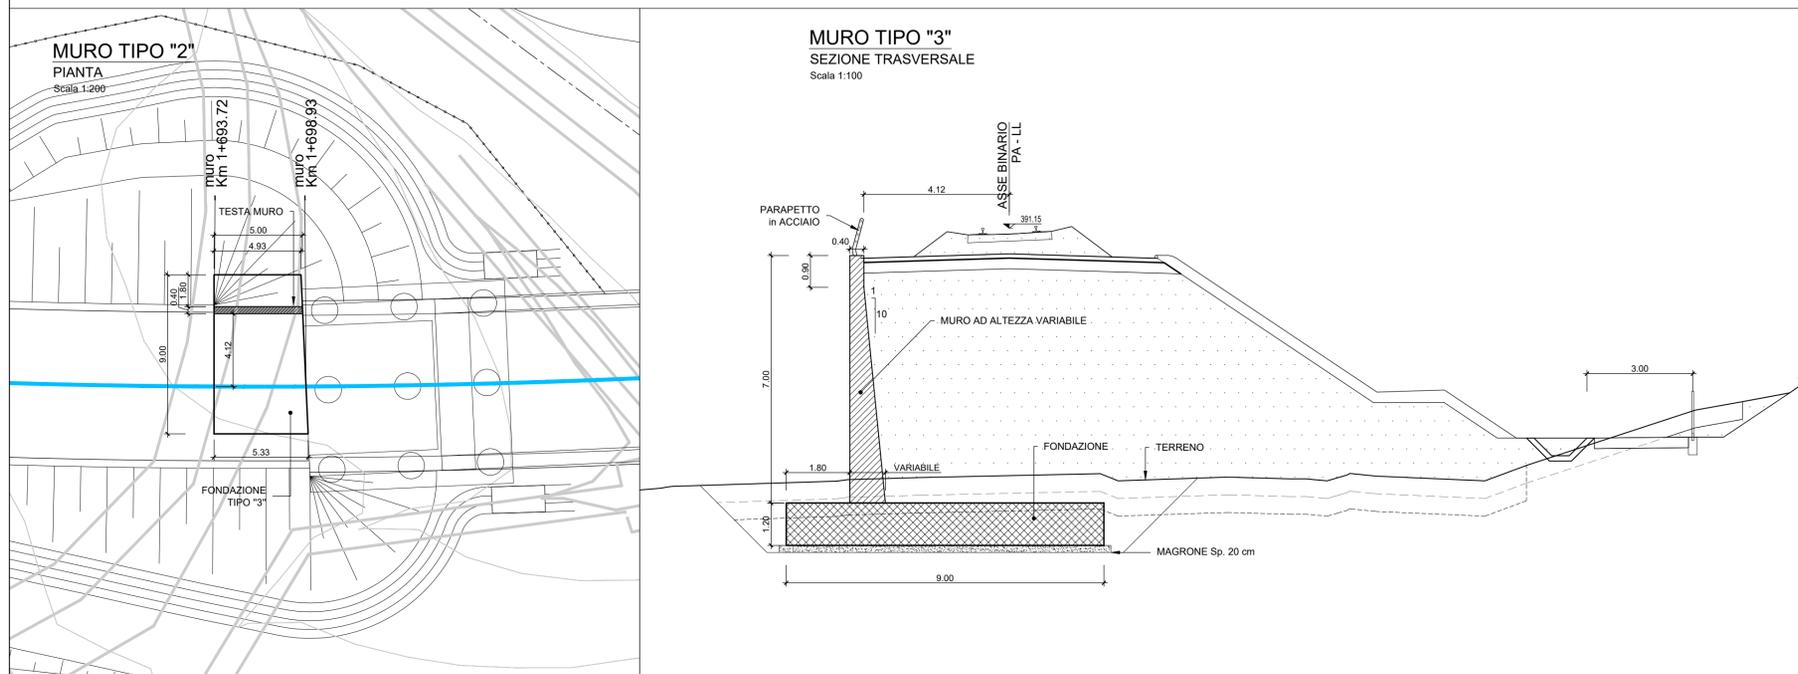

NOTA:

Per le caratteristiche dei materiali si rimanda all'elaborato progettuale: *Tabella materiali opere civili* - RS3U.4.0.D.29.TT.OC.00.0.0.001
 Per le incidenze di armatura delle opere si rimanda all'elaborato: *Tabella incidenze armature opere civili* - RS3U.4.0.D.29.TT.OC.00.0.0.002

MURO MU12 - VI07 spalla A - lato SX

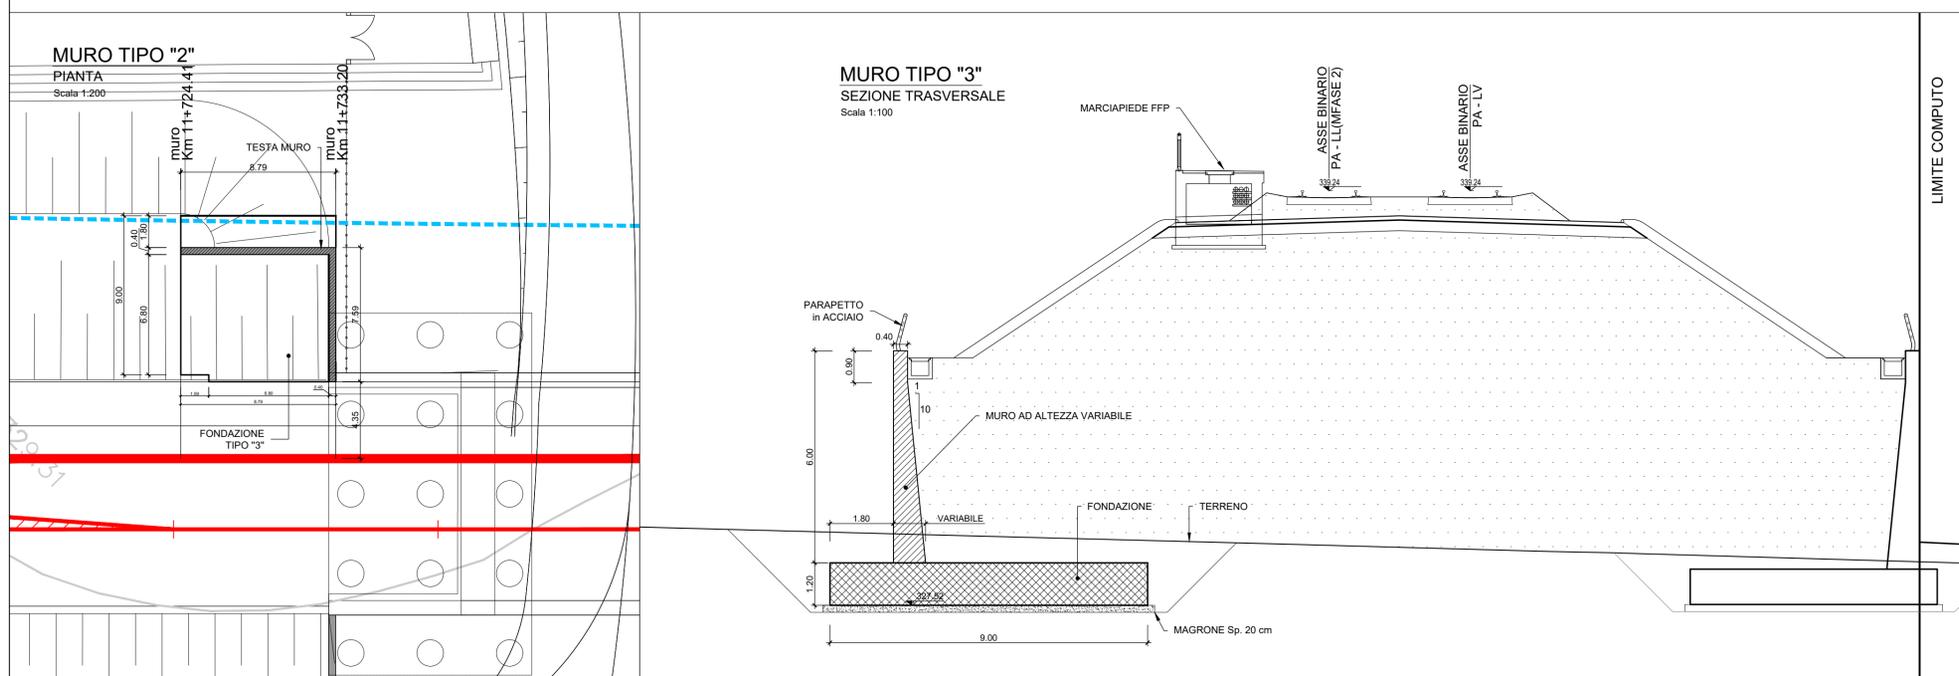

COMMITTENTE:



PROGETTAZIONE:



DIRETTRICE FERROVIARIA MESSINA - CATANIA - PALERMO

NUOVO COLLEGAMENTO PALERMO - CATANIA

U.O. INFRASTRUTTURE CENTRO

PROGETTO DEFINITIVO

TRATTA CALTANISSETTA XIRBI - NUOVA ENNA (LOTTO 4A)

Opere di sostegno di linea
 Muri d'ala Viadotti MU12
 Pianta, prospetto e sezioni

SCALA:

1:200

COMMESSA LOTTO FASE ENTE TIPO DOC. OPERA/DISCIPLINA PROGR. REV.

RS3U 40 D 29 P9 MU1200 001 B

Rev.	Descrizione	Redatto	Data	Verificato	Data	Approvato	Data	Autorizzato	Data
A	Emissione Esecutiva	ATI Siragusa Rossetti - Edn.	Feb-2020	M Arcangeli	Feb-2020	A. Bionta	Feb-2020	F. Andria	Apr-2020
B	Emissione Esecutiva	ATI Siragusa Rossetti - Edn.	Apr-2020	M Arcangeli	Apr-2020	A. Bionta	Apr-2020		