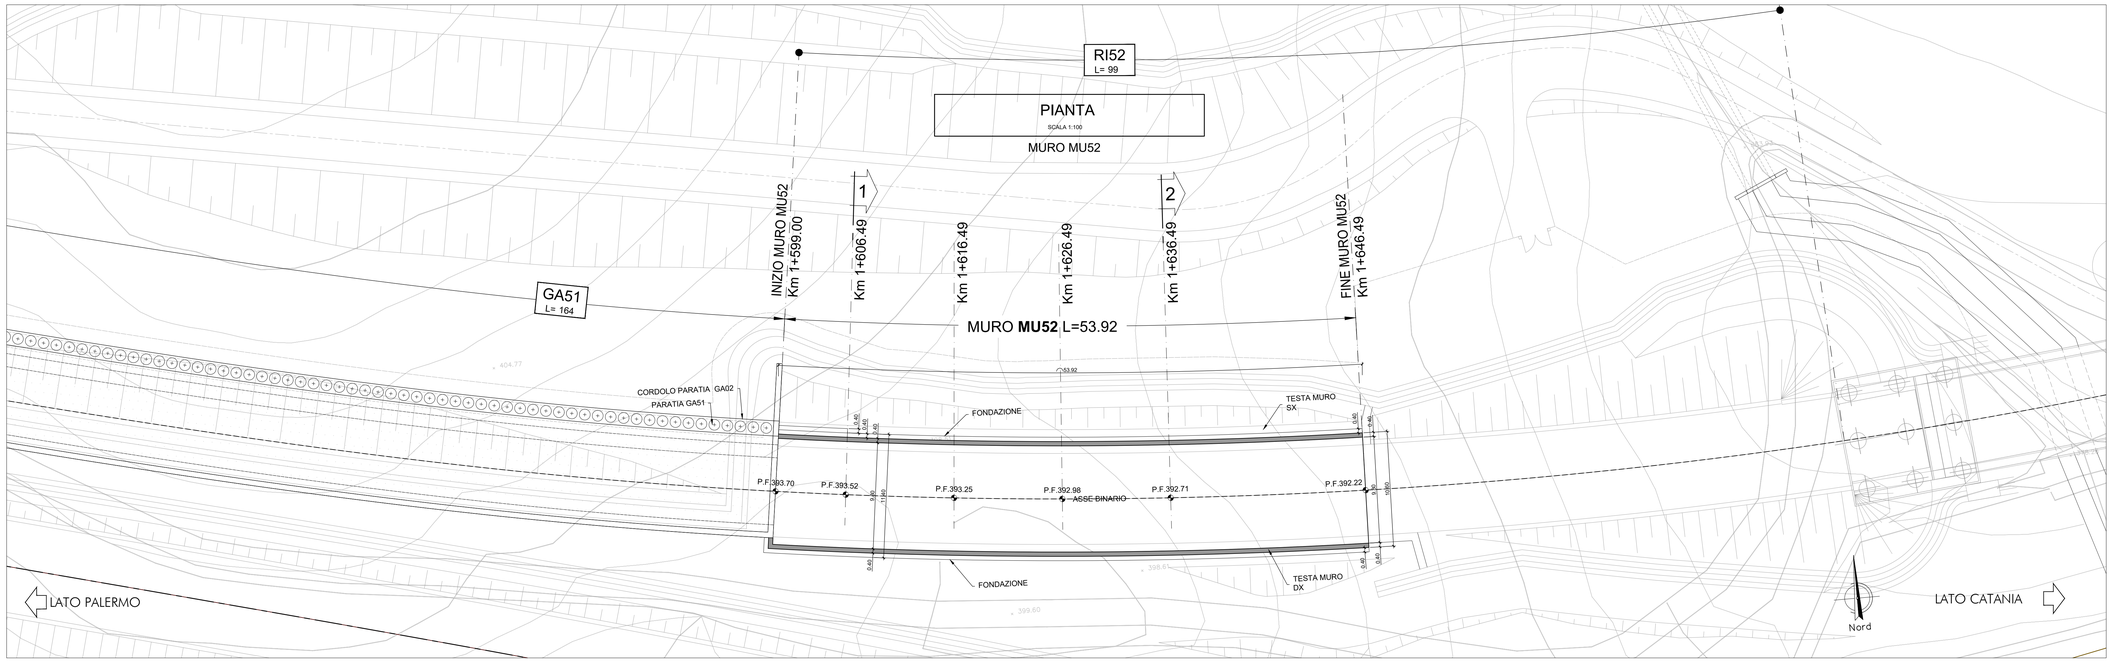

KEYPLAN

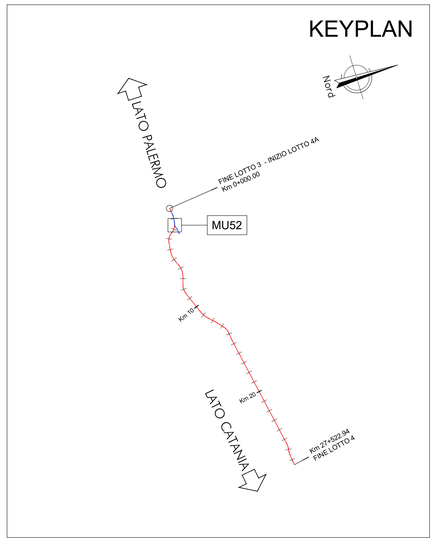

PROFILO LONGITUDINALE

SCALA 1:200

MURO MU52 LATO SX

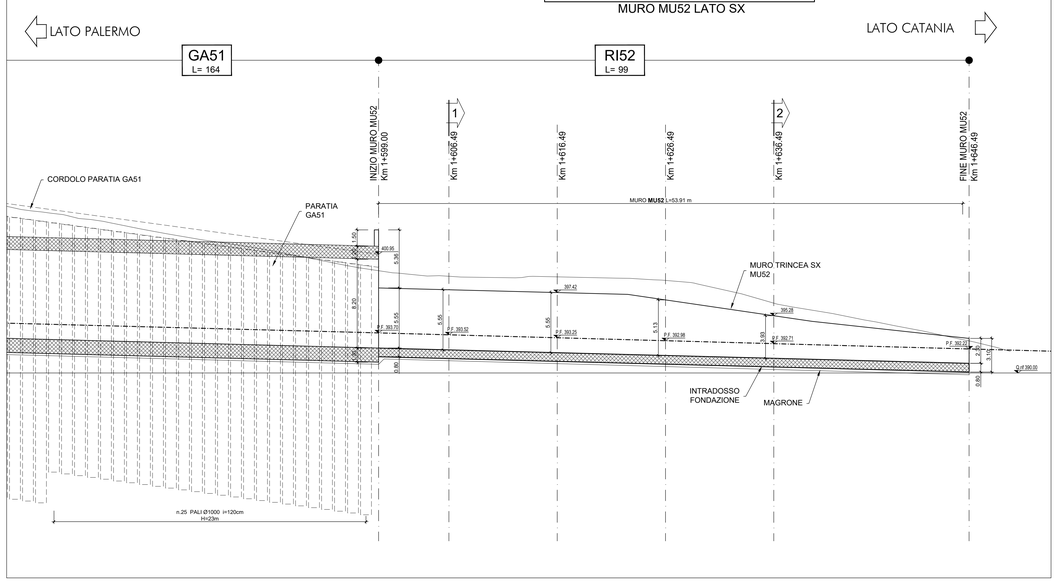

PROFILO LONGITUDINALE

SCALA 1:200

MURO MU52 LATO DX

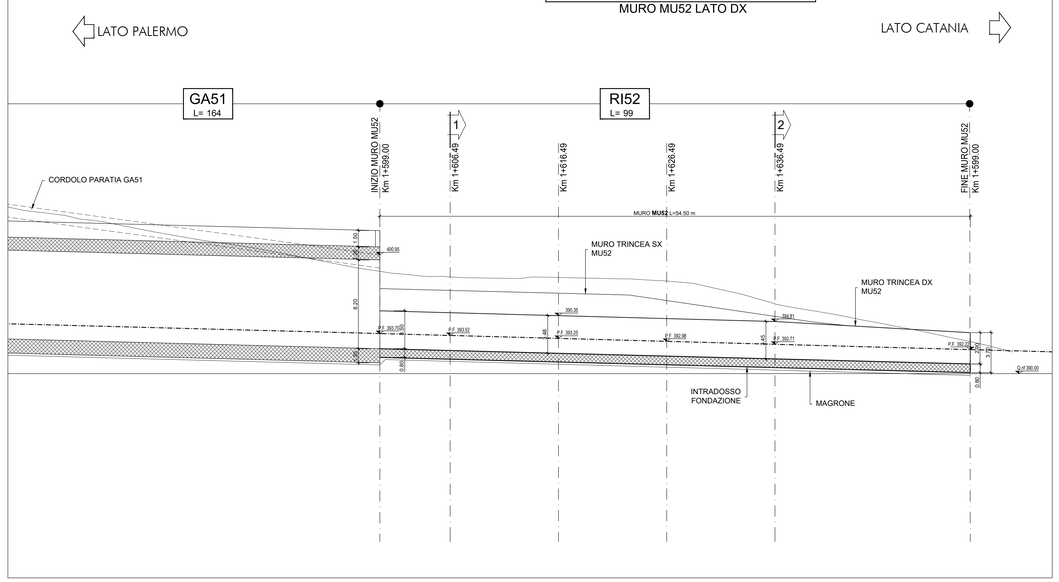

SEZIONE TRASVERSALE 1-1

SCALA 1:100

MURO MU52

PROGRESSIVA 1+606.49

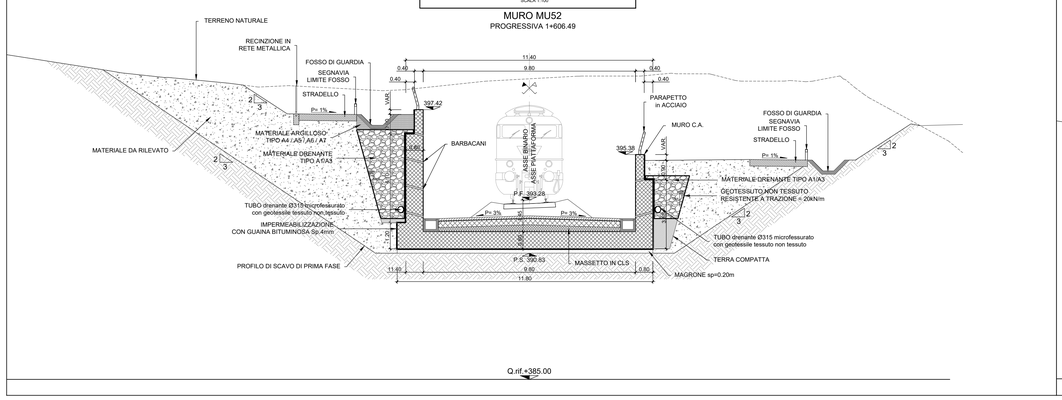

SEZIONE TRASVERSALE 2-2

SCALA 1:100

MURO MU52

PROGRESSIVA 1+636.49

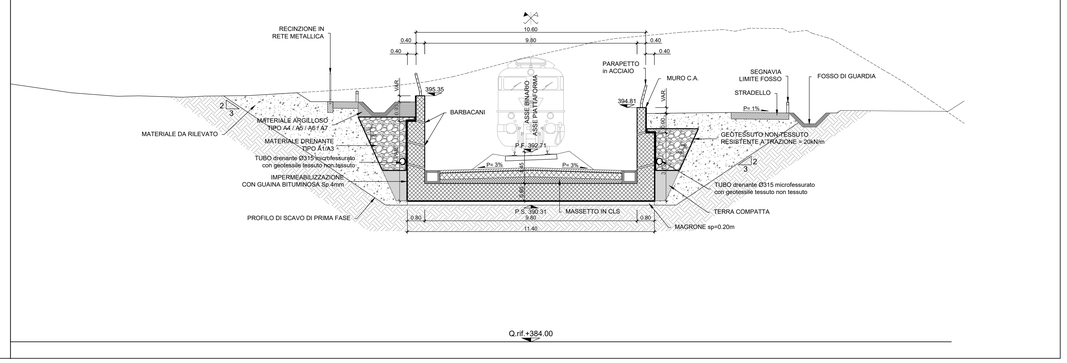

NOTA:

Per le caratteristiche dei materiali si rimanda all'elaborato progettuale: *Tabella materiali opere civili*
- RS3U.4.0.D.29.TT.OC.00.0.0.001

Per le incidenze di armatura delle opere si rimanda all'elaborato: *Tabella incidenze armature opere civili*
- RS3U.4.0.D.29.TT.OC.00.0.0.002

COMMITTENTE:

RFI RETE FERROVIARIA ITALIANA
GRUPPO FERROVIE DELLO STATO ITALIANE

PROGETTAZIONE:

ITALFERR
GRUPPO FERROVIE DELLO STATO ITALIANE

DIRETTRICE FERROVIARIA MESSINA - CATANIA - PALERMO

NUOVO COLLEGAMENTO PALERMO - CATANIA

U.O. INFRASTRUTTURE CENTRO

PROGETTO DEFINITIVO

TRATTA CALTANISSETTA XIRBI - NUOVA ENNA (LOTTO 4A)

Opere di sostegno variante linea storica
RI52: Muro ad U MU52
Pianta, prospetto e sezioni

SCALA: 1:200

COMMESSA	LOTTO	FASE	ENTE	TIPO DOC.	OPERA/DISCIPLINA	PROGR.	REV.
RS3U	40	D	29	P9	MU5200	001	C

Rev.	Descrizione	Redatto	Data	Verificato	Data	Approvato	Data	Autorizzato Data
A	Emissione Esecutiva	A/I Sinagra Andriel - Edil.	Gen-2020	M.Arcangeli	Gen-2020	A.Barraja	Gen-2020	F.Arduini
B	Emissione Esecutiva	A/I Sinagra Andriel - Edil.	Feb-2020	M.Arcangeli	Feb-2020	A.Barraja	Feb-2020	
C	Emissione Esecutiva	A/I Sinagra Andriel - Edil.	Apr-2020	M.Arcangeli	Apr-2020	A.Barraja	Apr-2020	

File: RS3U.4.0.D.29.P9.MU.52.0.0.001.C

n. Elab.: 29_416