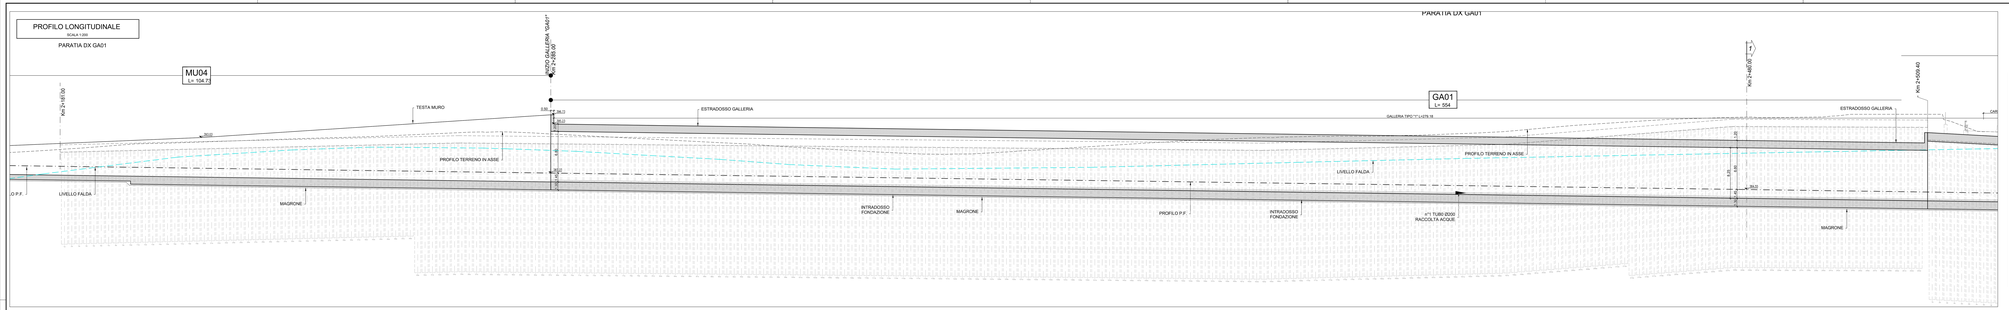

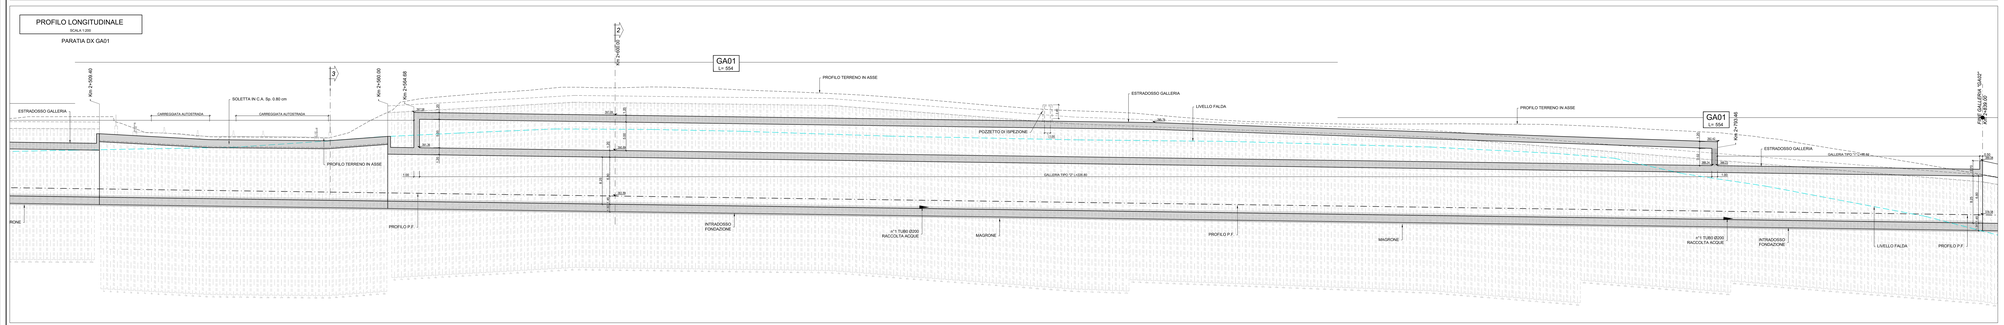

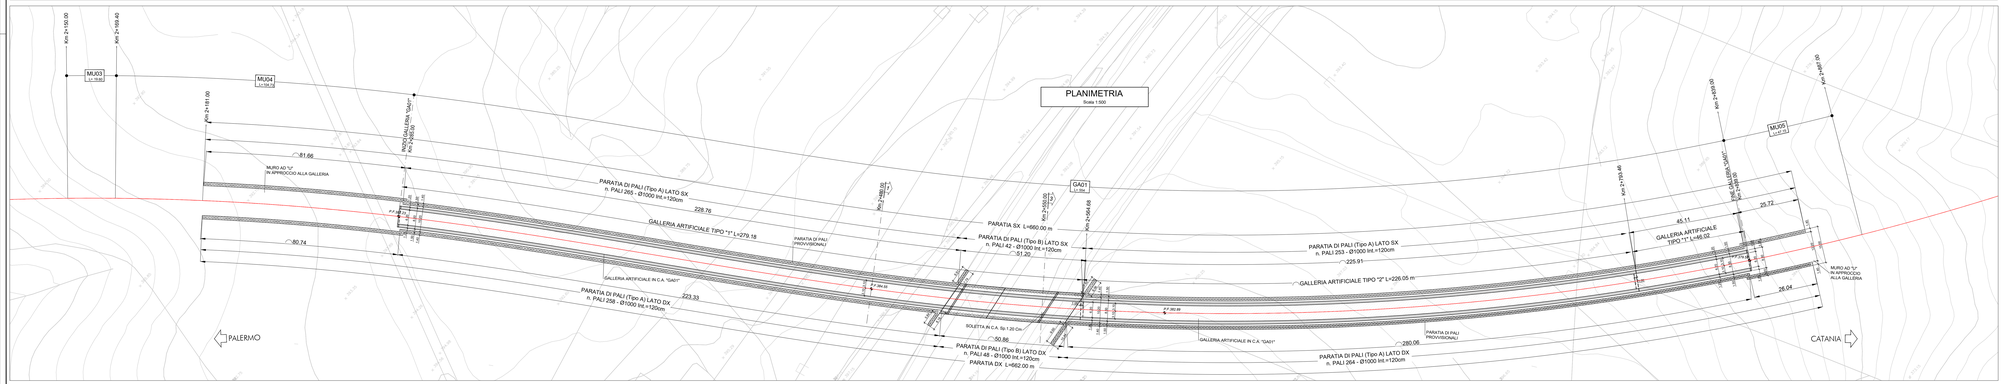

SEZIONE TRASVERSALE 1-1

SCALA 1:200
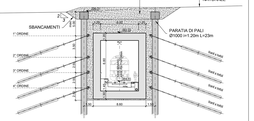
GALLERIA ARTIFICIALE GA01
PROGRESSIVA 2+880.00