SEZIONE TIPO "1"
SCALA 1:50

GALLERIA ARTIFICIALE
CARPENTERIA
PK. 2+285.00÷2+564.68 e 2+793.46÷2+839.00

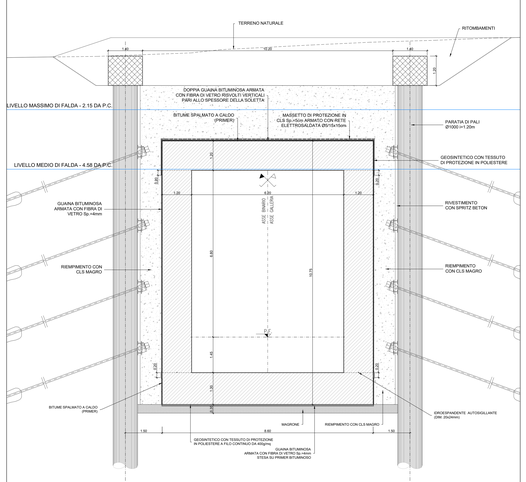

PROFILO LONGITUDINALE
SCALA 1:50

GALLERIA ARTIFICIALE
CARPENTERIA
PK. 2+285.00÷2+564.68 e 2+793.46÷2+839.00

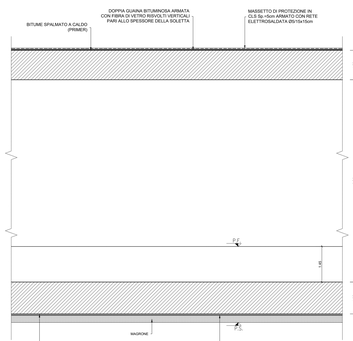

SEZIONE TIPO "2"
SCALA 1:50

GALLERIA ARTIFICIALE
CARPENTERIA
PK. 2+564.68÷2+793.46

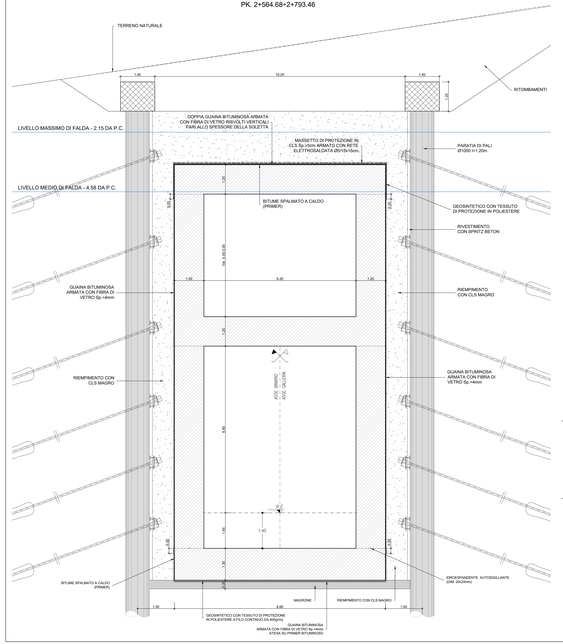

PROFILO LONGITUDINALE
SCALA 1:50

GALLERIA ARTIFICIALE
CARPENTERIA
PK. 2+564.68÷2+793.46

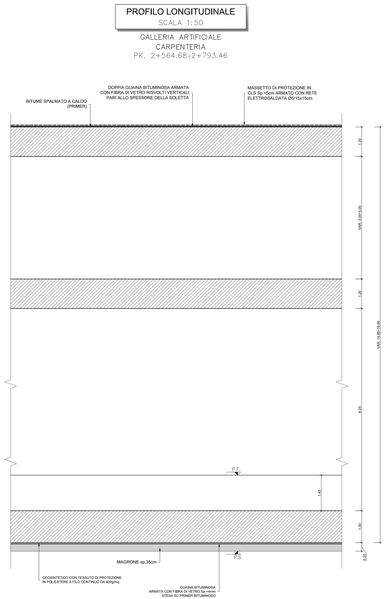

PARTICOLARE "1"
SCALA 1:5

GIUNTO DI COSTRUZIONE

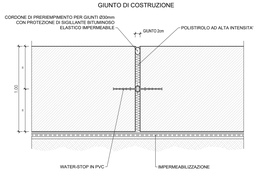

SEZIONE TIPO "3"
SCALA 1:50

GALLERIA ARTIFICIALE
CARPENTERIA
PK. 2+509.00÷2+564.68

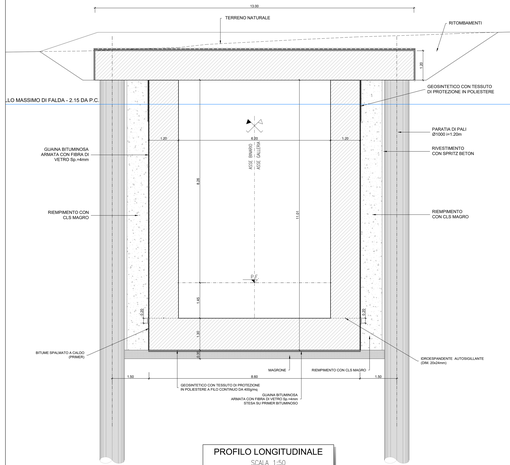

PROFILO LONGITUDINALE
SCALA 1:50

GALLERIA ARTIFICIALE
CARPENTERIA
PK. 2+285.00÷2+564.68 e 2+793.46÷2+839.00

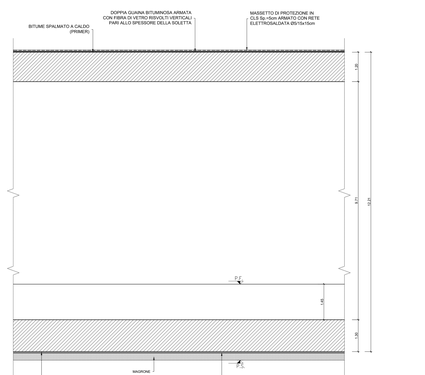

KEY PLAN

PARTICOLARE IMPERMEABILIZZAZIONE
SCALA 1:10

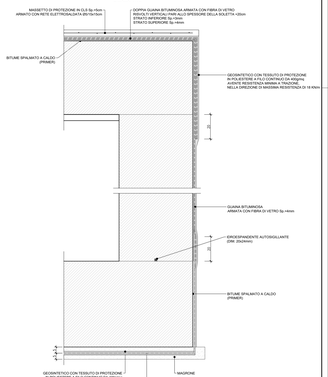

NOTA:

Per le caratteristiche dei materiali si rimanda all'elaborato progettuale. *Tabella materiali opere civili* – RS3U.4.0.D.29.TT.OC.00.0.0.001

Per le modalità di armatura delle opere si rimanda all'elaborato: *Tabella incidenze armature opere civili* – RS3U.4.0.D.29.TT.OC.00.0.0.002

COMMITTENTE:

RFI RETE FERROVIARIA ITALIANA SOCIETÀ PER AZIONI GRUPPO FERROVIE DELLO STATO ITALIANE

PROGETTAZIONE

ITALFERR

DIRETTRICE FERROVIARIA MESSINA - CATANIA - PALERMO

NUOVO COLLEGAMENTO PALERMO - CATANIA

U.O. INFRASTRUTTURE CENTRO

PROGETTO DEFINITIVO

TRATTA CALTANISSETTA XIRBI - NUOVA ENNA (LOTTO 4A)

Galleria Artificiali
GA01 - Galleria Artificiale da pk 2+285 a pk 2+839
Carpenterie

SCALA: 1:50

COMMESSA	LOTTO	FASE	ENTE	TIPO DOC.	OPERA/DISCIPLINA	PROGR.	REV.
R S 3 U	4 0	D	2 9	B B	G A 0 1 0 0	0 0 1	C

Rev.	Descrizione	Redatto	Data	Verificato	Data	Approvato	Data	Autorizzato Data
A	Emissione Esecutiva	D'Angelo Ferrara Bonanno	Feb-2020	R.Angeloni A.Ferrara F.Bonanno	Feb-2020	C.Bilotta A.Ferrara F.Bonanno	Feb-2020	T.Ferrario Feb-2020
B	Emissione Esecutiva	Bonanno Ferrara	Apr-2020	Ferrara Angeloni	Apr-2020	C.Bilotta A.Ferrara F.Bonanno	Apr-2020	
C	Emissione esecutiva - agg. per VAS/ottemperanze	Bonanno Ferrara	Lug-2021	Ferrara Angeloni	Lug-2021	C.Bilotta A.Ferrara F.Bonanno	Lug-2021	

File: RS3U.4.0.D.29.RB.GA.0.1.0.0.001.C n. Elab.: 29_426_1