

NOTA:
 Per le caratteristiche dei materiali si rimanda all'elaborato progettuale: Tabella materiali opere civili - RSJU 4.0.D.29.TT.OC.0.0.0.01
 Per le incidenze di armatura delle opere si rimanda all'elaborato: Tabella incidenze armature opere civili - RSJU 4.0.D.29.TT.OC.0.0.0.002

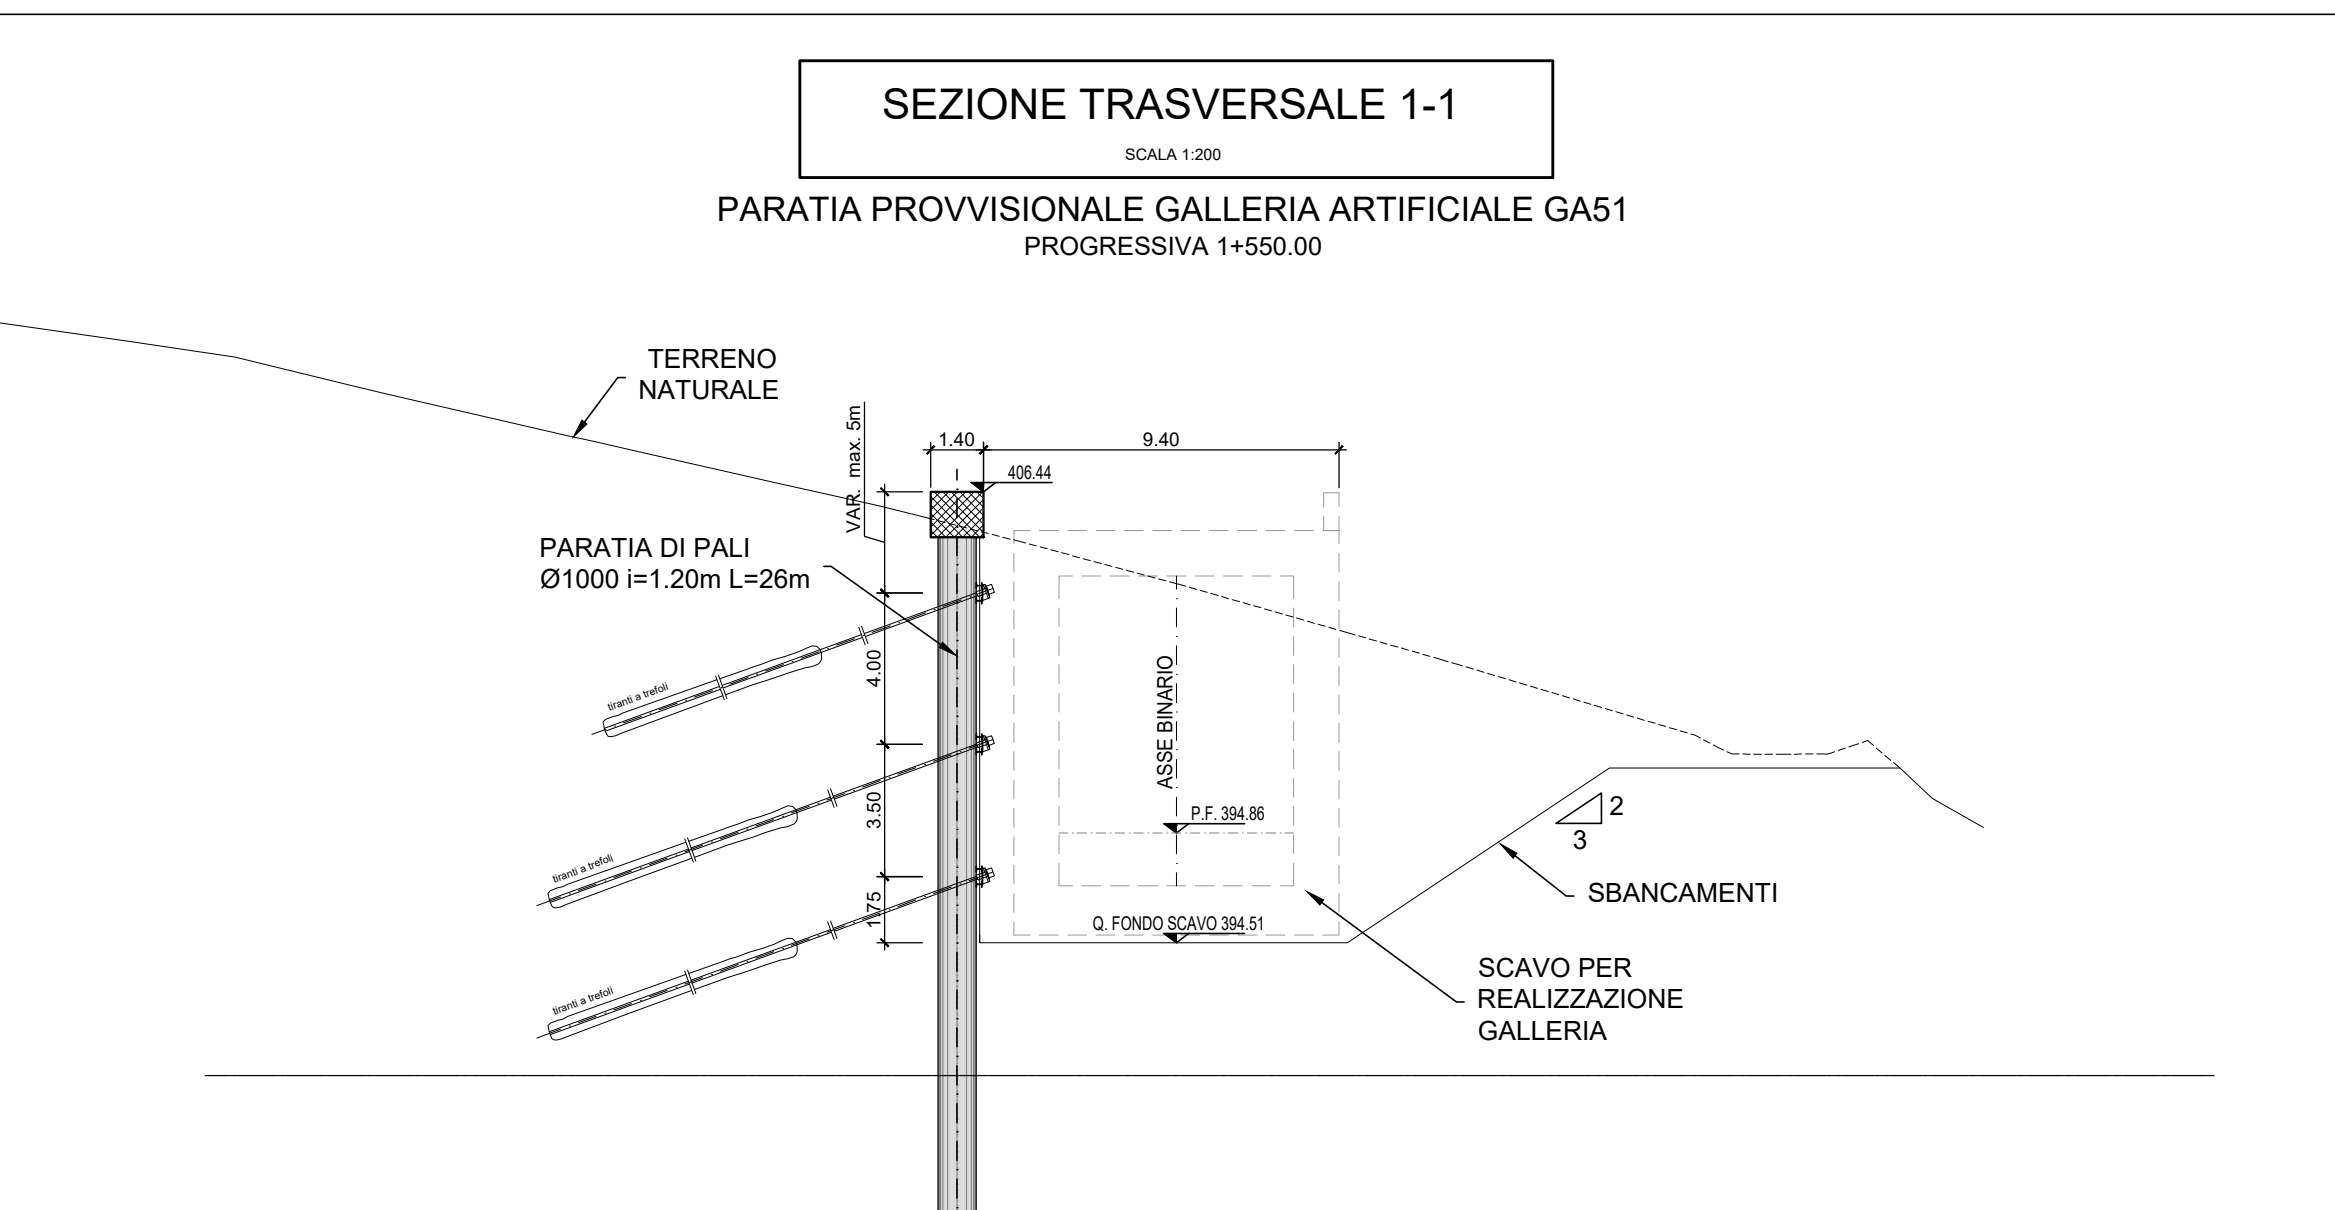


TABELLA TIRANTI PALO L=26m - 3 tiranti inclinati 20° sull'orizzontale

Ordine tirante	n	Quota da testa paratia [m]	n° trefoli	Libera [m]	Lfondazione bulbo [m]	Ltotale [m]	pretiro [KN]
[1]	[1]	[]	[]	[]	[]	[]	[]
A1	67	5,00	4	8,50	9,00	17,5	250
A2	67	9,00	4	6,50	9,00	15,5	250
A3	67	12,50	5	4,50	8,00	12,5	350

COMMITENTE: RFI - RETE FERROVIARIA ITALIANA - GRUPPO FERROVIE DELLO STATO ITALIANO

PROGETTAZIONE: ITALFERR - GRUPPO FERROVIE DELLO STATO ITALIANO

DIRETTRICE FERROVIARIA MESSINA - CATANIA - PALERMO
NUOVO COLLEGAMENTO PALERMO - CATANIA

U.O. INFRASTRUTTURE CENTRO

PROGETTO DEFINITIVO
TRATTA CALTANISSETTA XIRBI - NUOVA ENNA (LOTTO 4A)

Gallerie Artificiali
 GA51 - Galleria Artificiale da pk 1+435 a pk 1+599 Variante LS
 Pianta, prospetto e sezioni - Opere di sostegno

SCALA: 1:500/1:200

COMMESSA: **RSJU 40 D 29 PZ GA51 0.0.001 B**

Rev.	Descrizione	Redatto	Data	Verificato	Data	Approvato	Data	Autorizzato Data
A	Emissione Esecutiva	M. Pizzol	06/2020	M. Pizzol	06/2020	A. Ferraro	06/2020	7/2020
B	Emissione Esecutiva	M. Pizzol	04/2021	M. Pizzol	04/2021	A. Ferraro	04/2021	04/2021

File: RSJU.4.0.D.29.PZ.GA51.0.0.001.B | n. Elab.: 29_438