


NOTA:
Per le caratteristiche dei materiali si rimanda all'elaborato progettuale: Tabella materiali opere civili - RSJU 4.0.D.29.TT.OC.00.0.0.01
Per le incidenze di armatura delle opere si rimanda all'elaborato: Tabella incidenze armature opere civili - RSJU 4.0.D.29.TT.OC.00.0.0.002

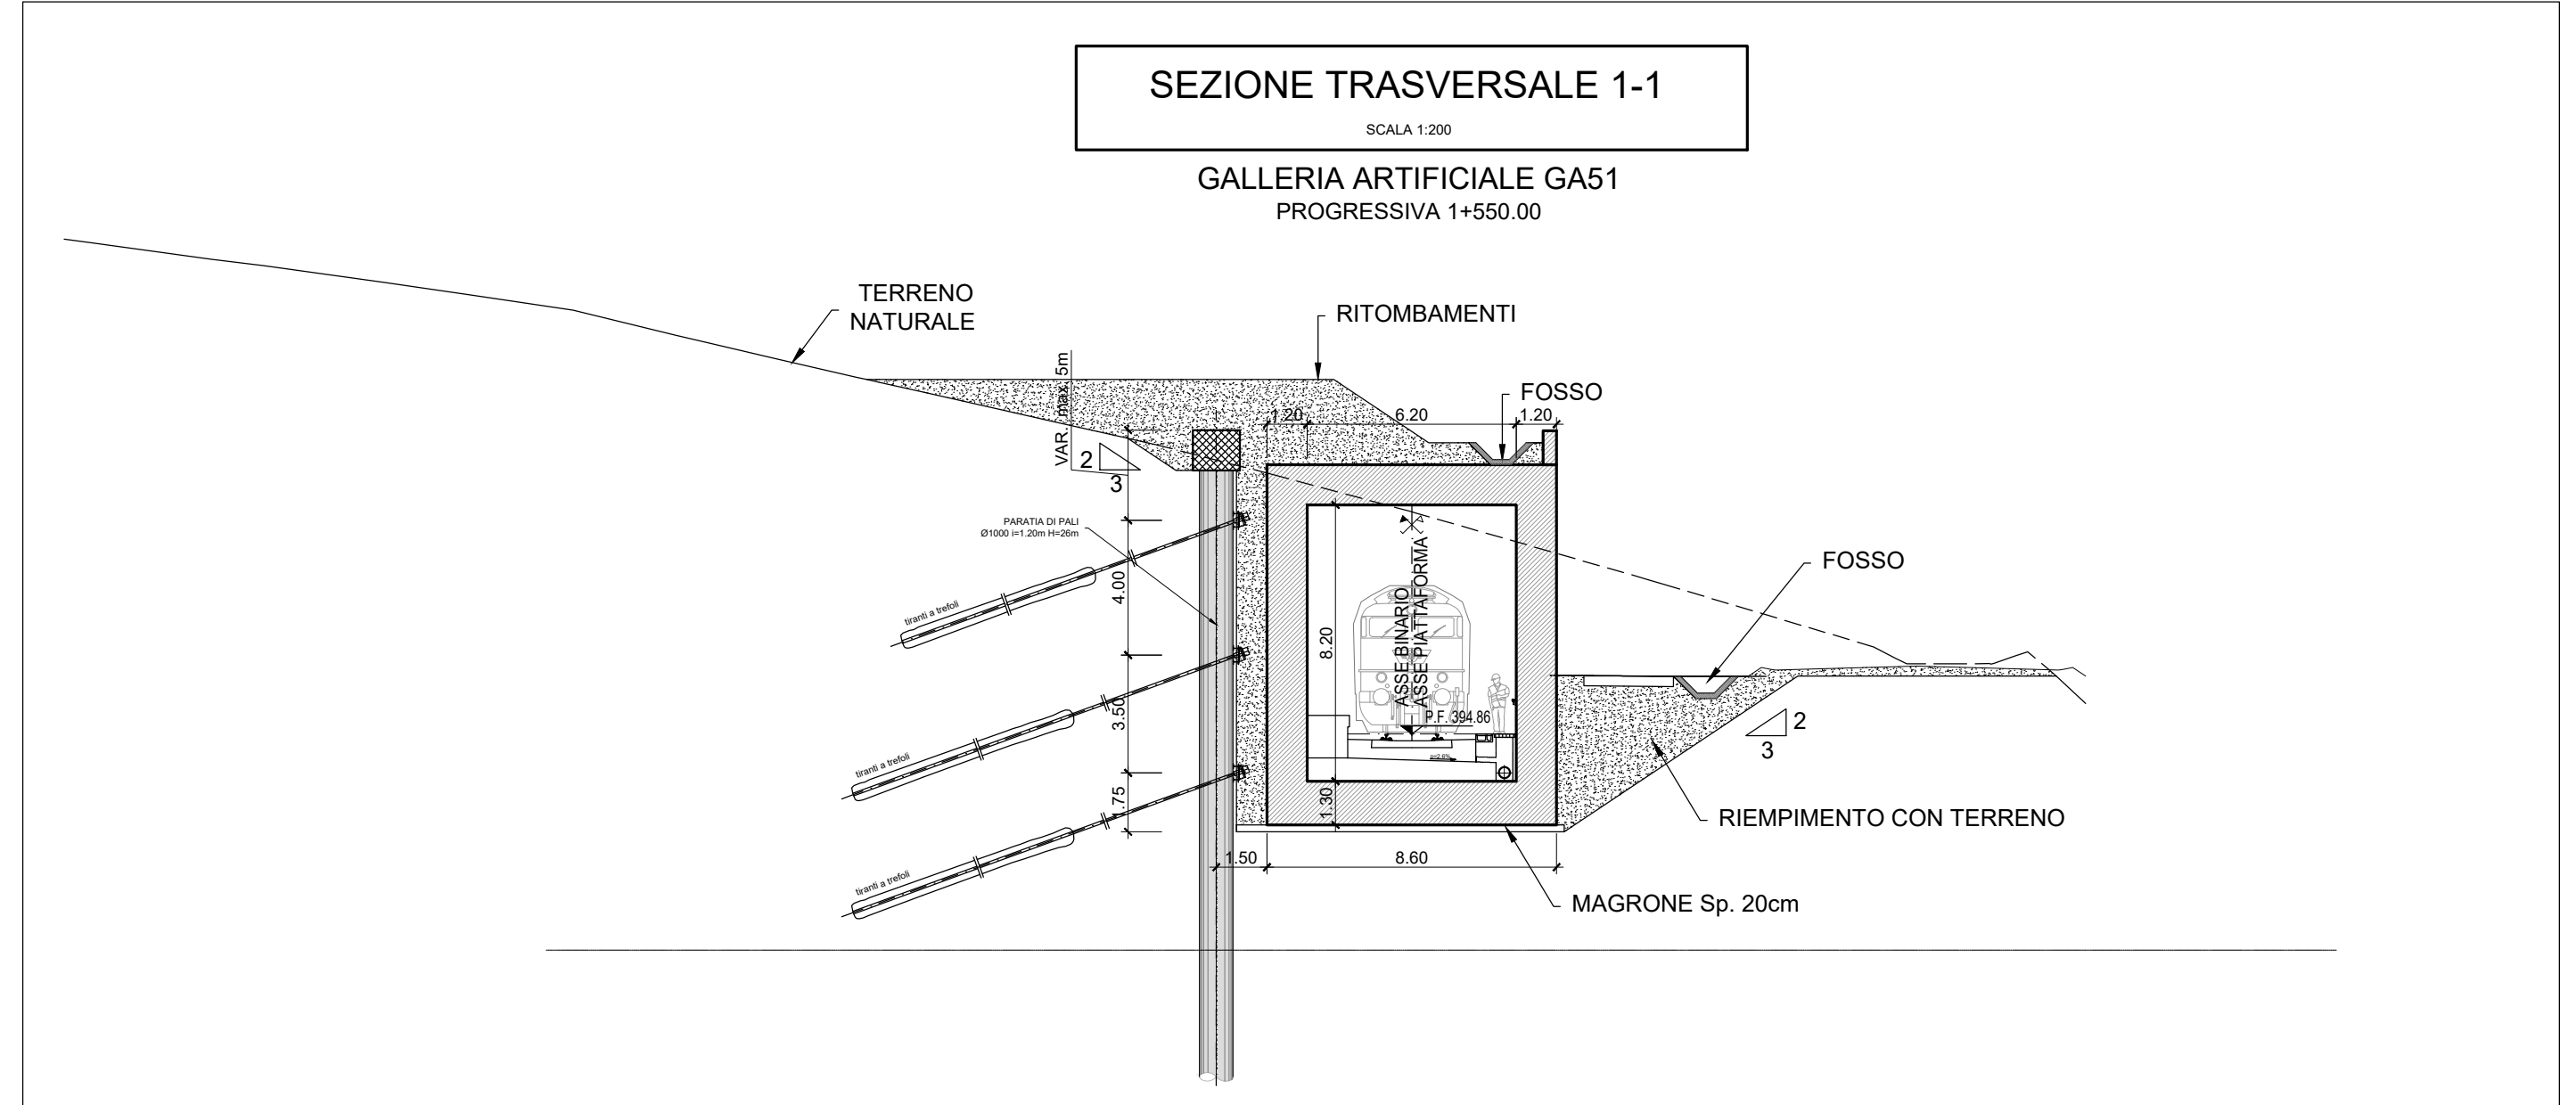

COMMITTENTE:
RFI
RETE FERROVIARIA ITALIANA
GRUPPO FERROVIE DELLO STATO ITALIANO

PROGETTAZIONE:
ITALFERR
GRUPPO FERROVIE DELLO STATO ITALIANO

DIRETTRICE FERROVIARIA MESSINA - CATANIA - PALERMO
NUOVO COLLEGAMENTO PALERMO - CATANIA

U.O. INFRASTRUTTURE CENTRO

PROGETTO DEFINITIVO
TRATTA CALTANISSETTA XIRBI - NUOVA ENNA (LOTTO 4A)

Gallerie Artificiali
GA51 - Galleria Artificiale da pk 1+435 a pk 1+599 Variante LS
Pianta, prospetto e sezioni - Galleria artificiale

SCALA:
1:500/1:200

Rev.	Descrizione	Redatto	Data	Verificato	Data	Approvato	Data	Autorizzato	Data
A	Emissione Esecutiva	M. Pizzol	04/2020	M. Pizzol	04/2020	A. Ferraro	04/2020	F. Viora	04/2020
B	Emissione Esecutiva	M. Pizzol	04/2020	M. Pizzol	04/2020	A. Ferraro	04/2020	F. Viora	04/2020

File: RSJU.4.0.D.29.PZ.GA51.0.0.002.B In. Elab.: 29_439