




SEZIONE TIPO
SCALA 1:50
GALLERIA ARTIFICIALE
CARPENTERIA

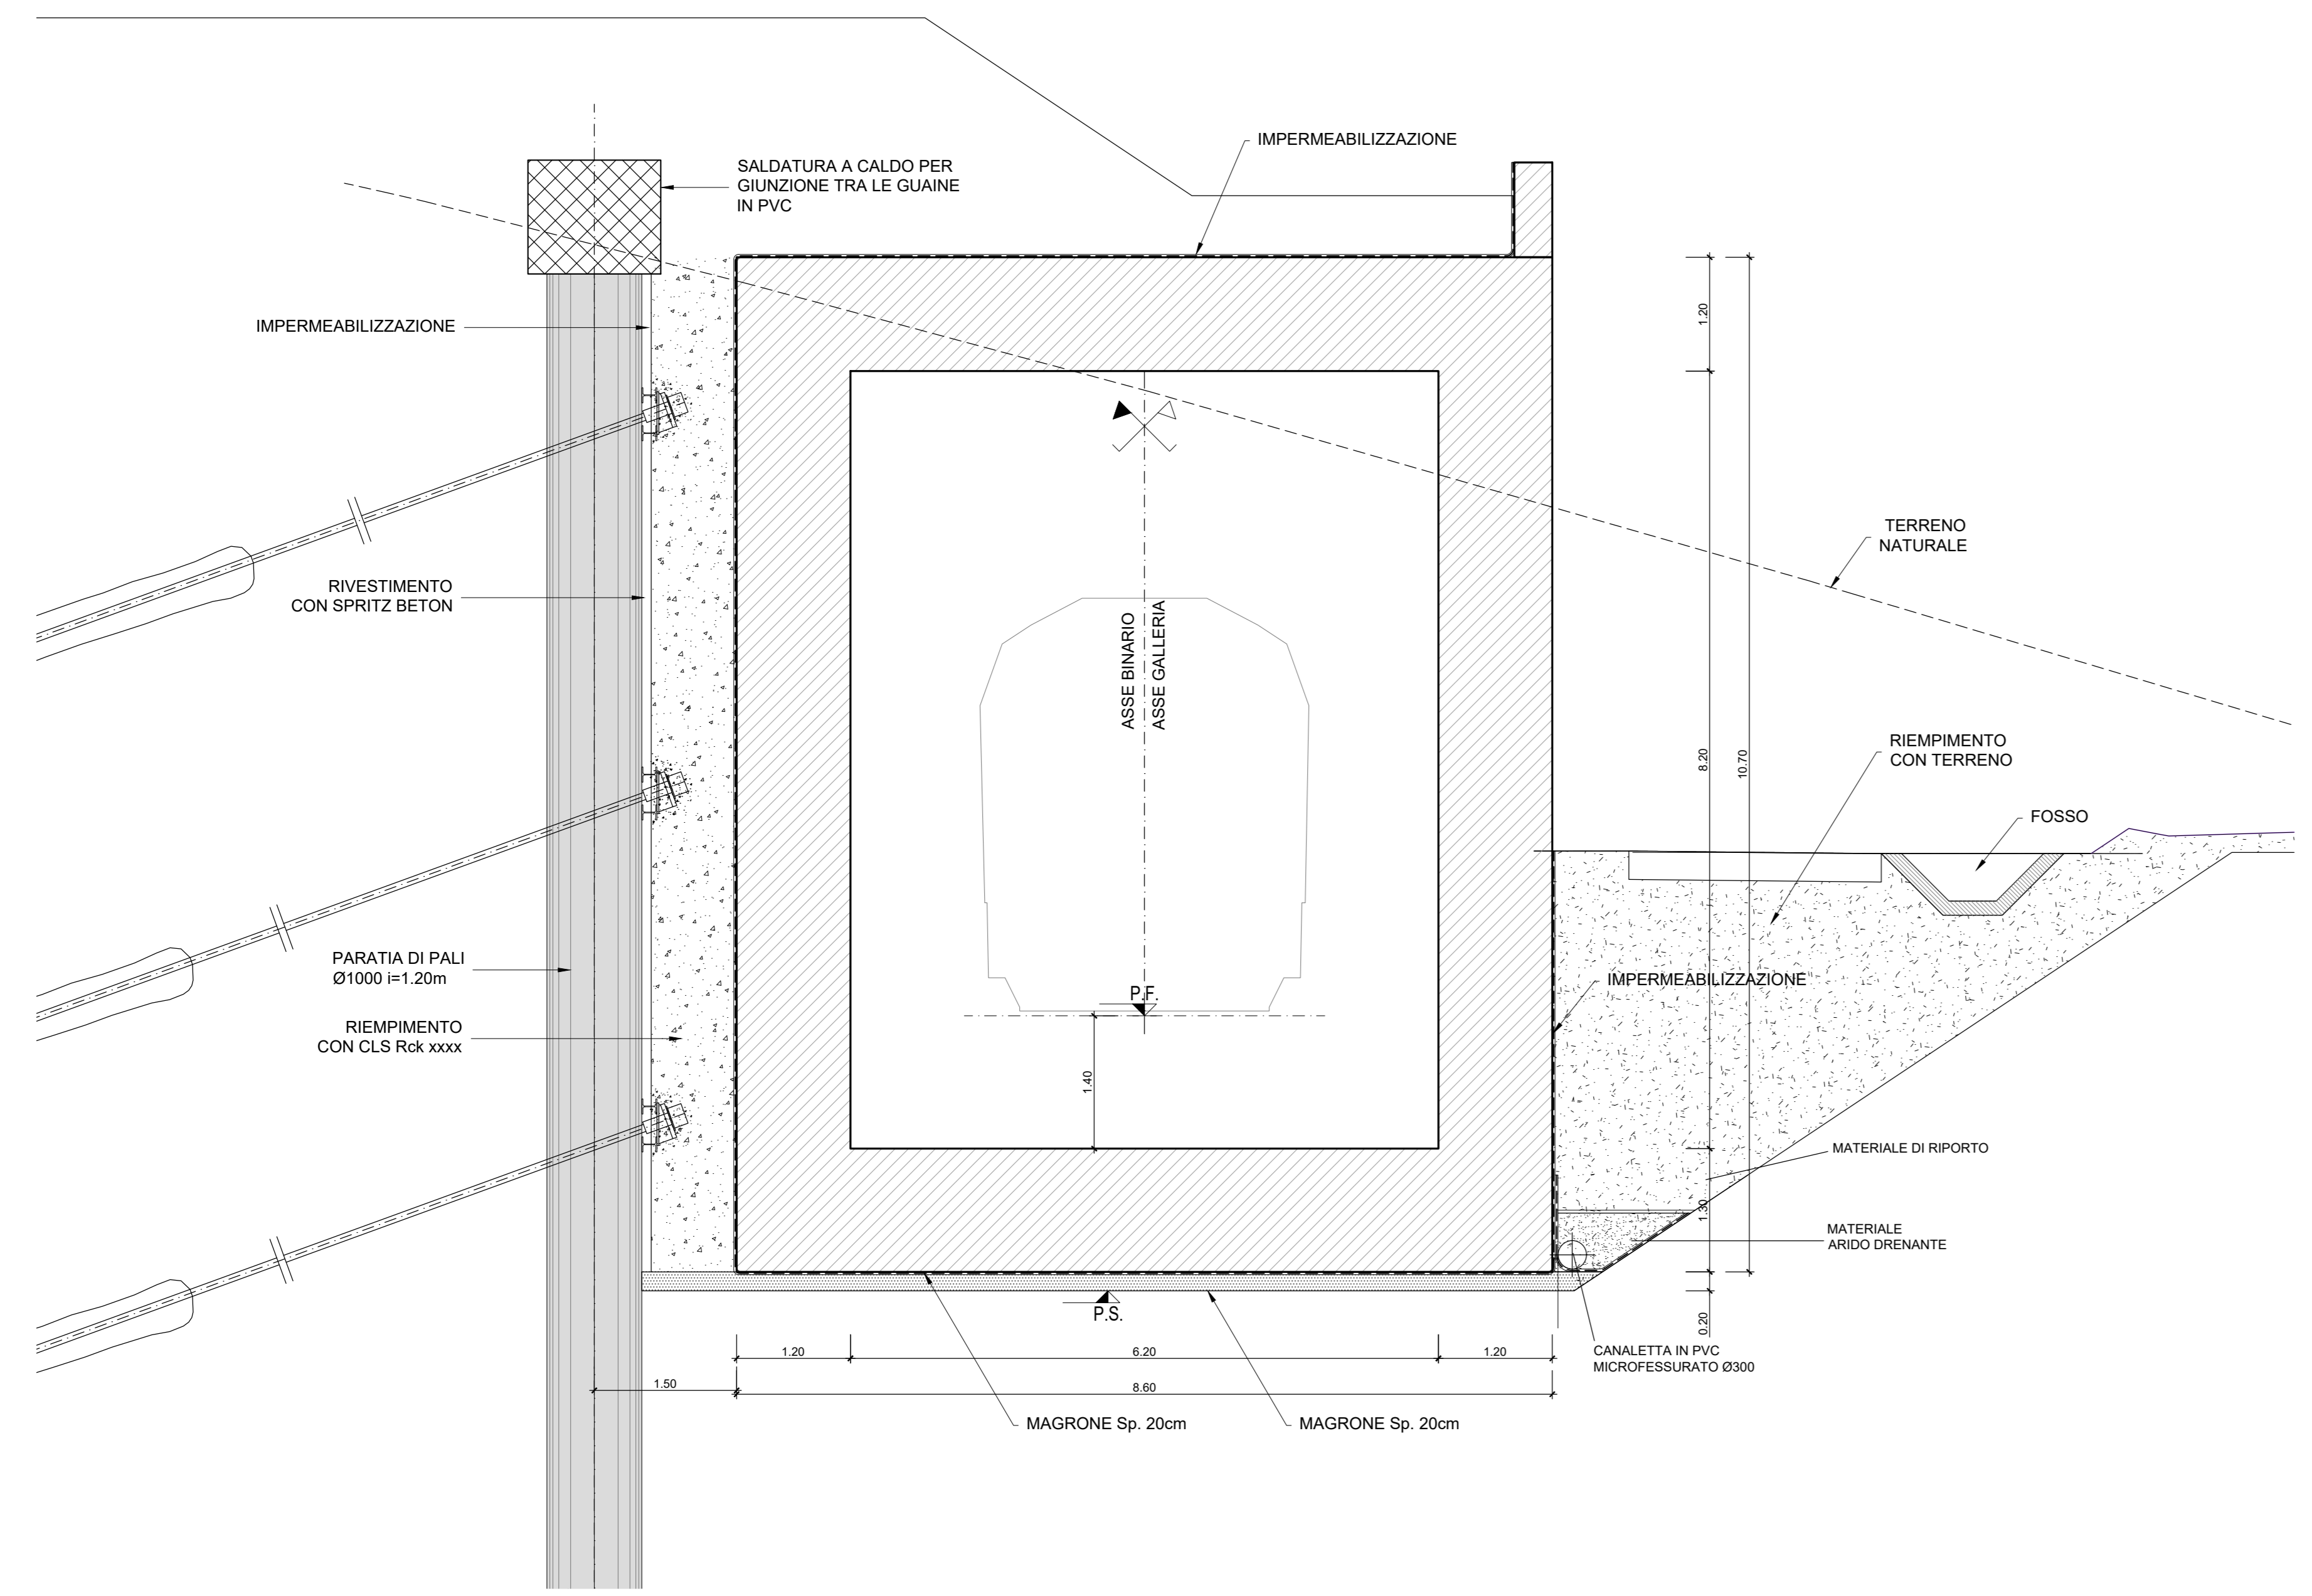


PROFILO LONGITUDINALE
SCALA 1:50
GALLERIA ARTIFICIALE
CARPENTERIA

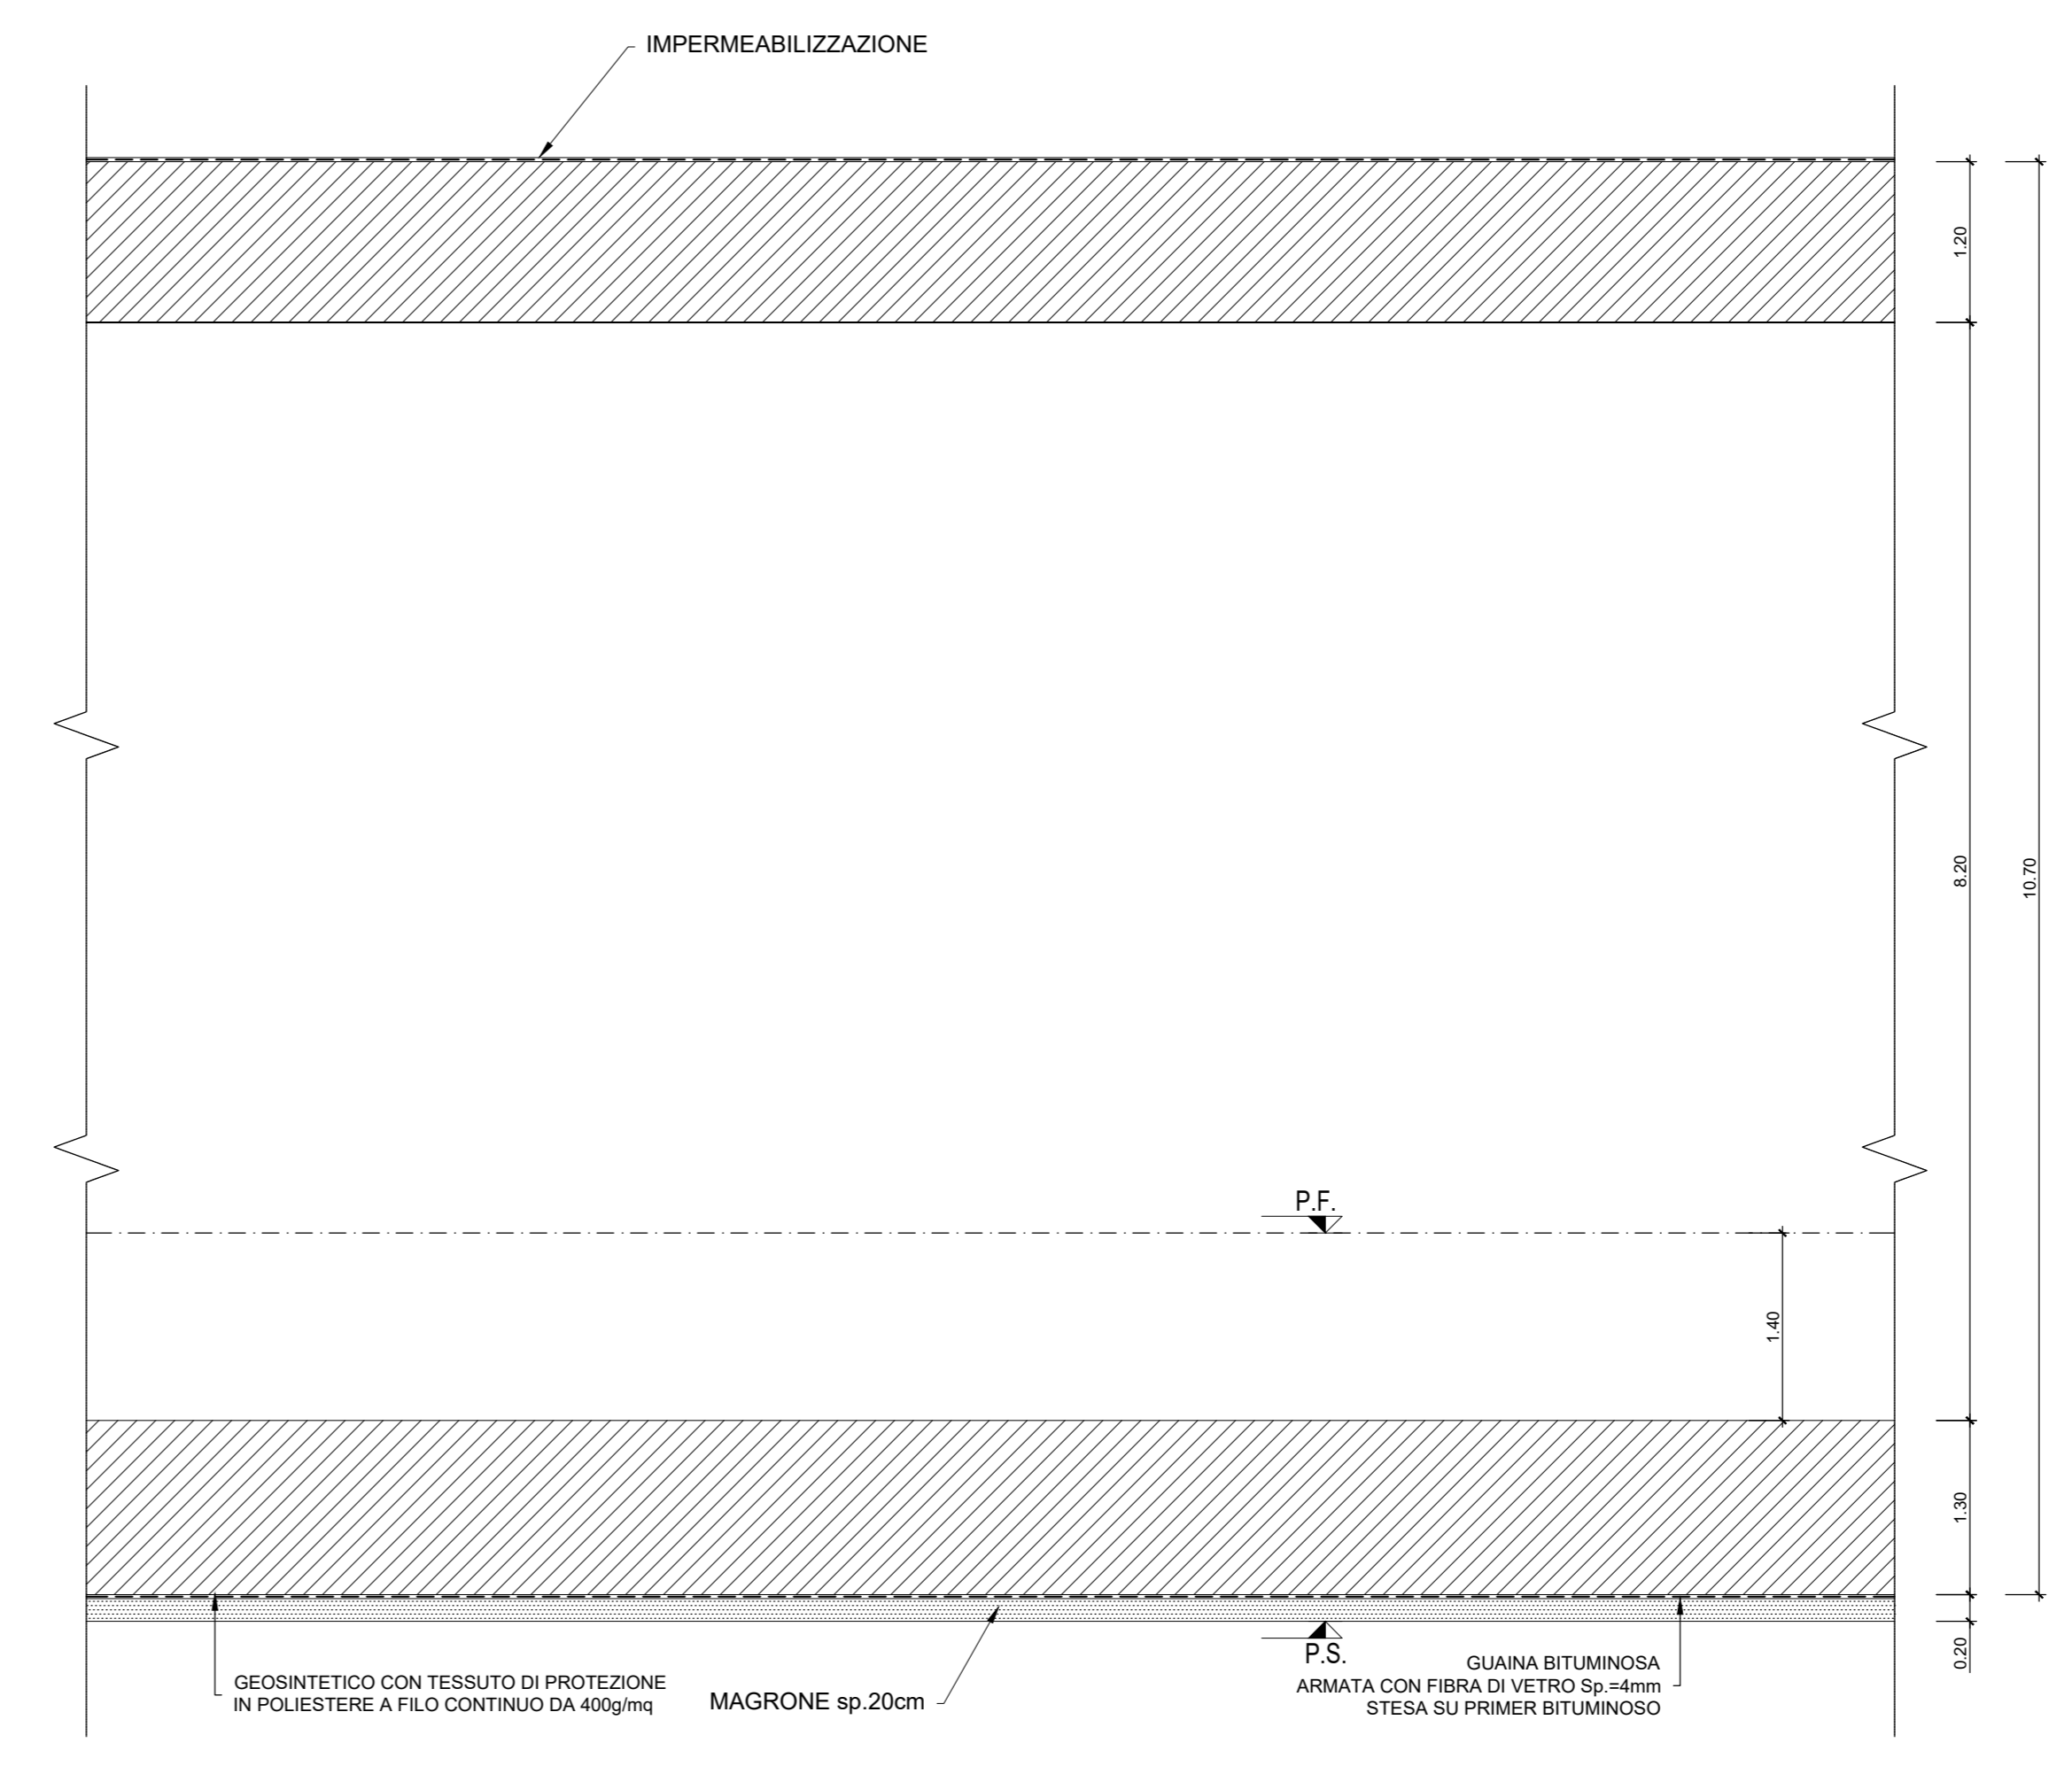

PARTICOLARE IMPERMEABILIZZAZIONE
SCALA 1:10

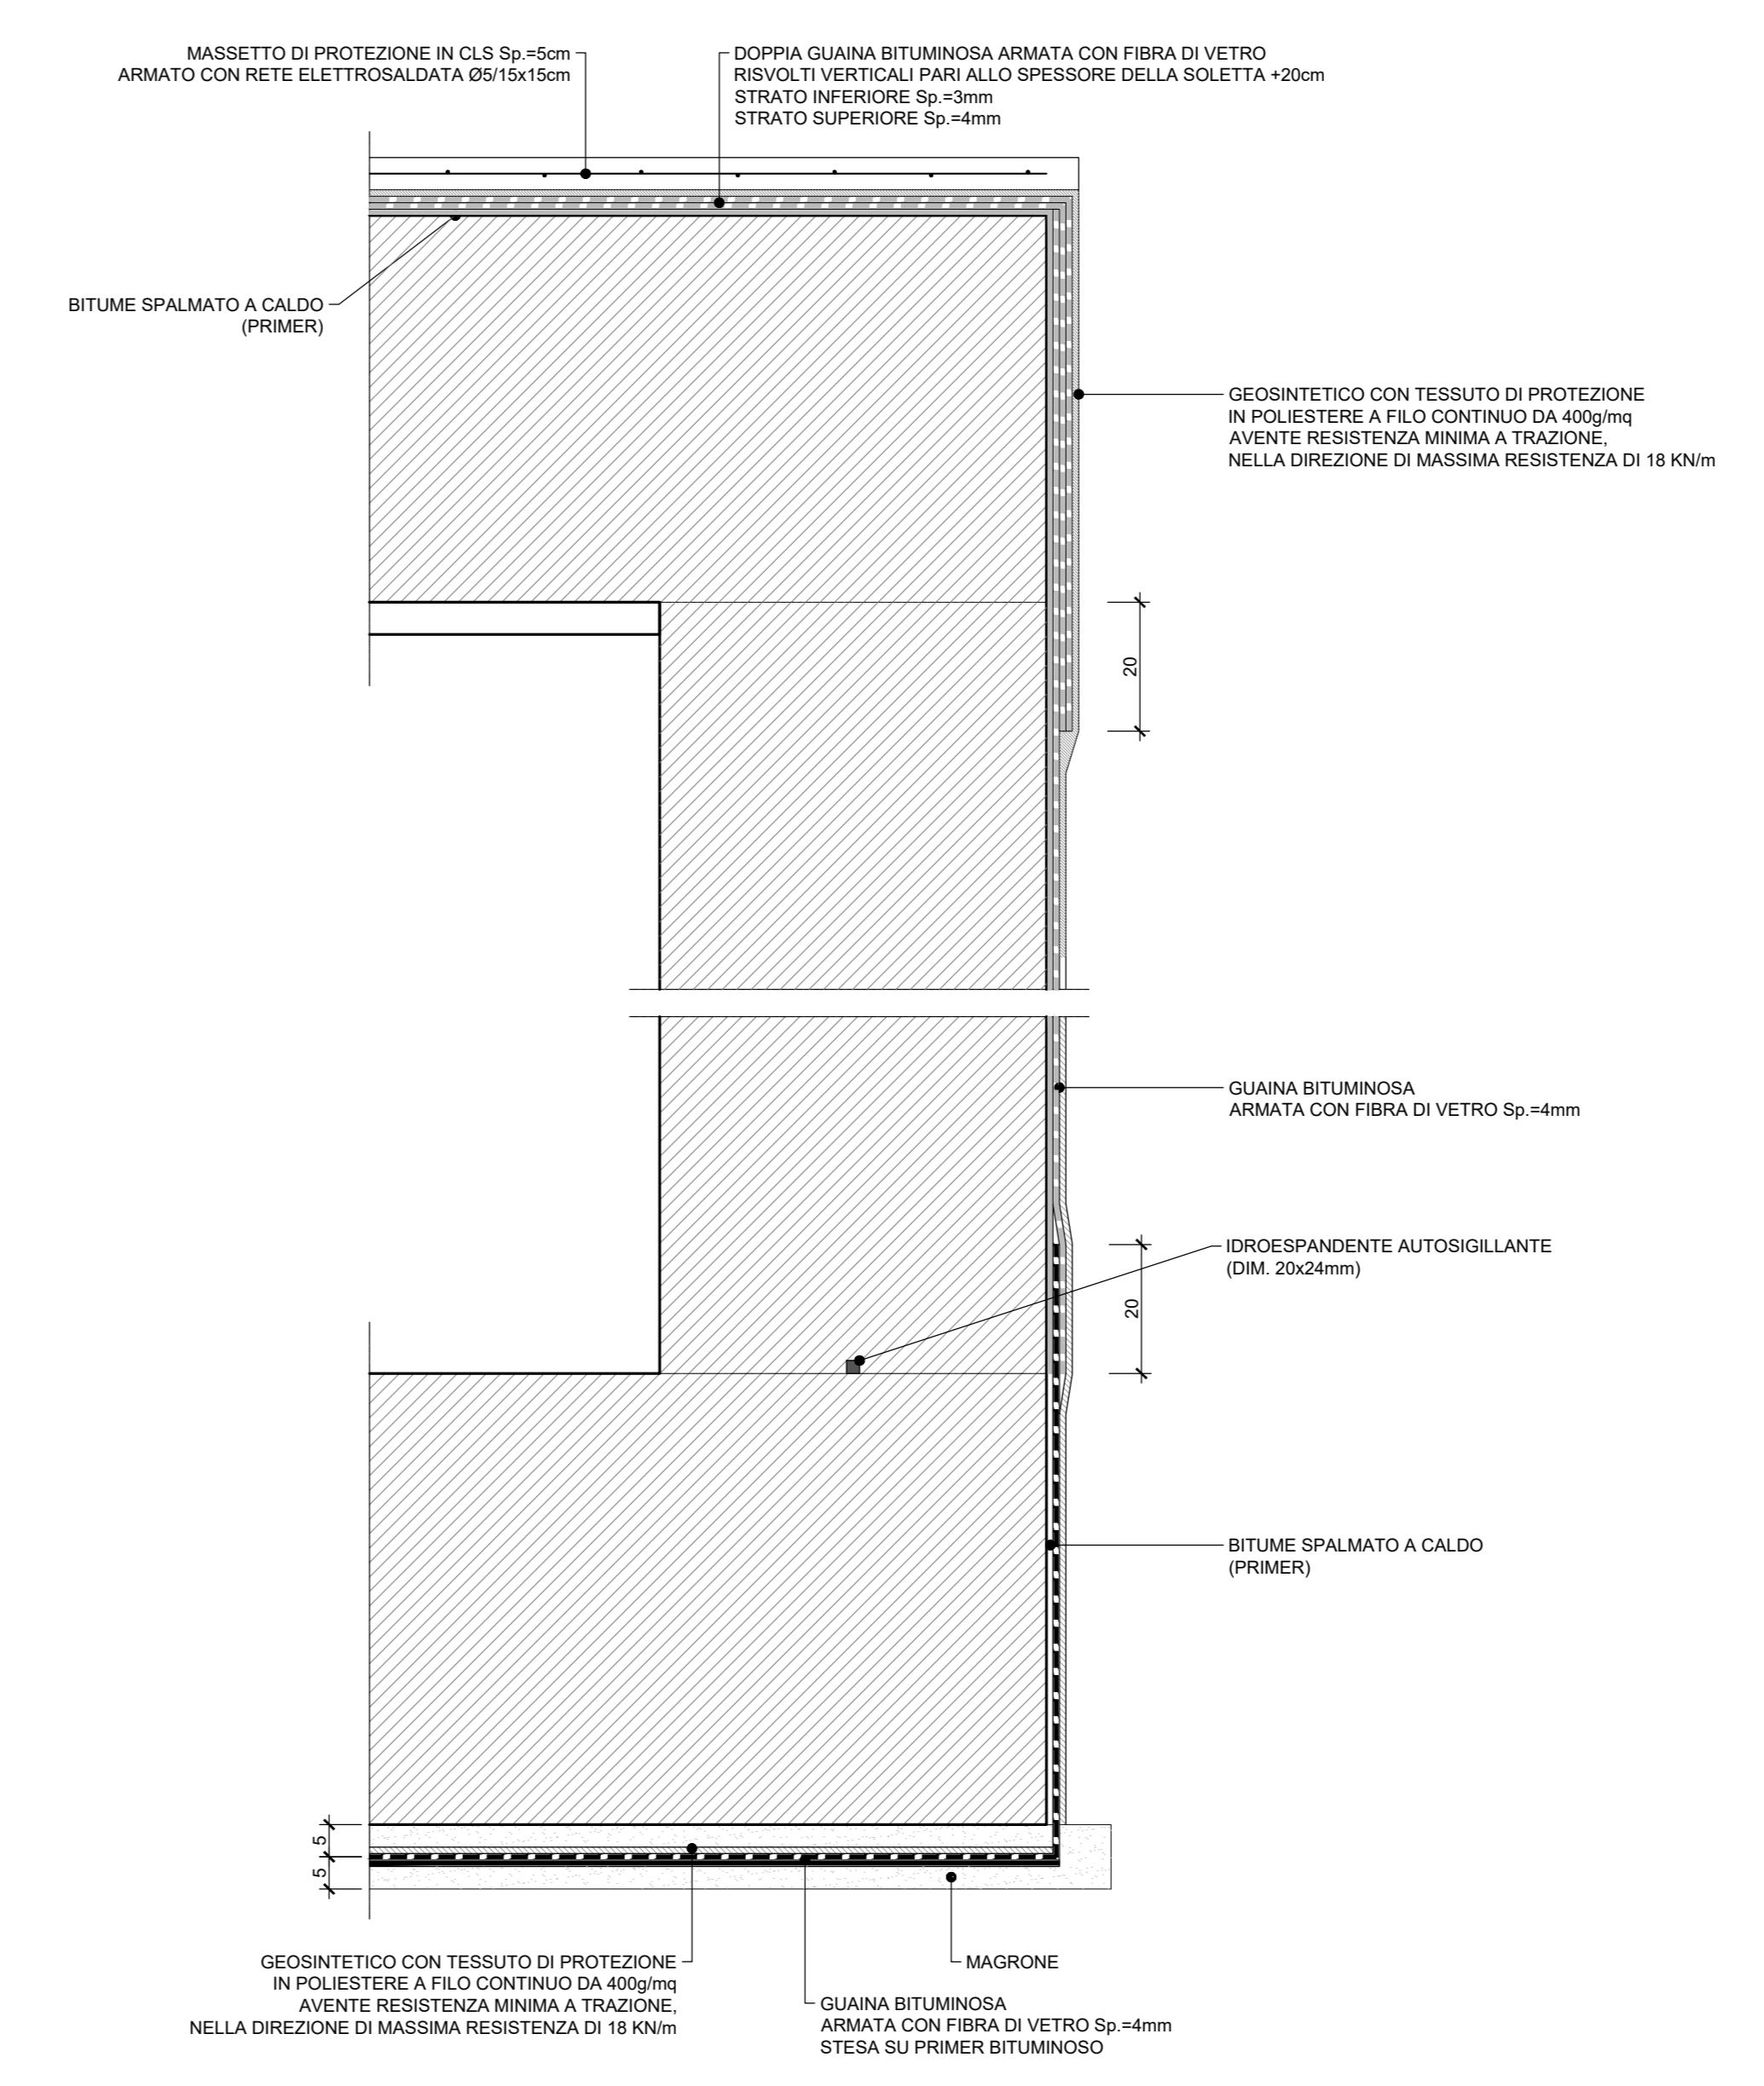

PARTICOLARE "1"
SCALA 1:5

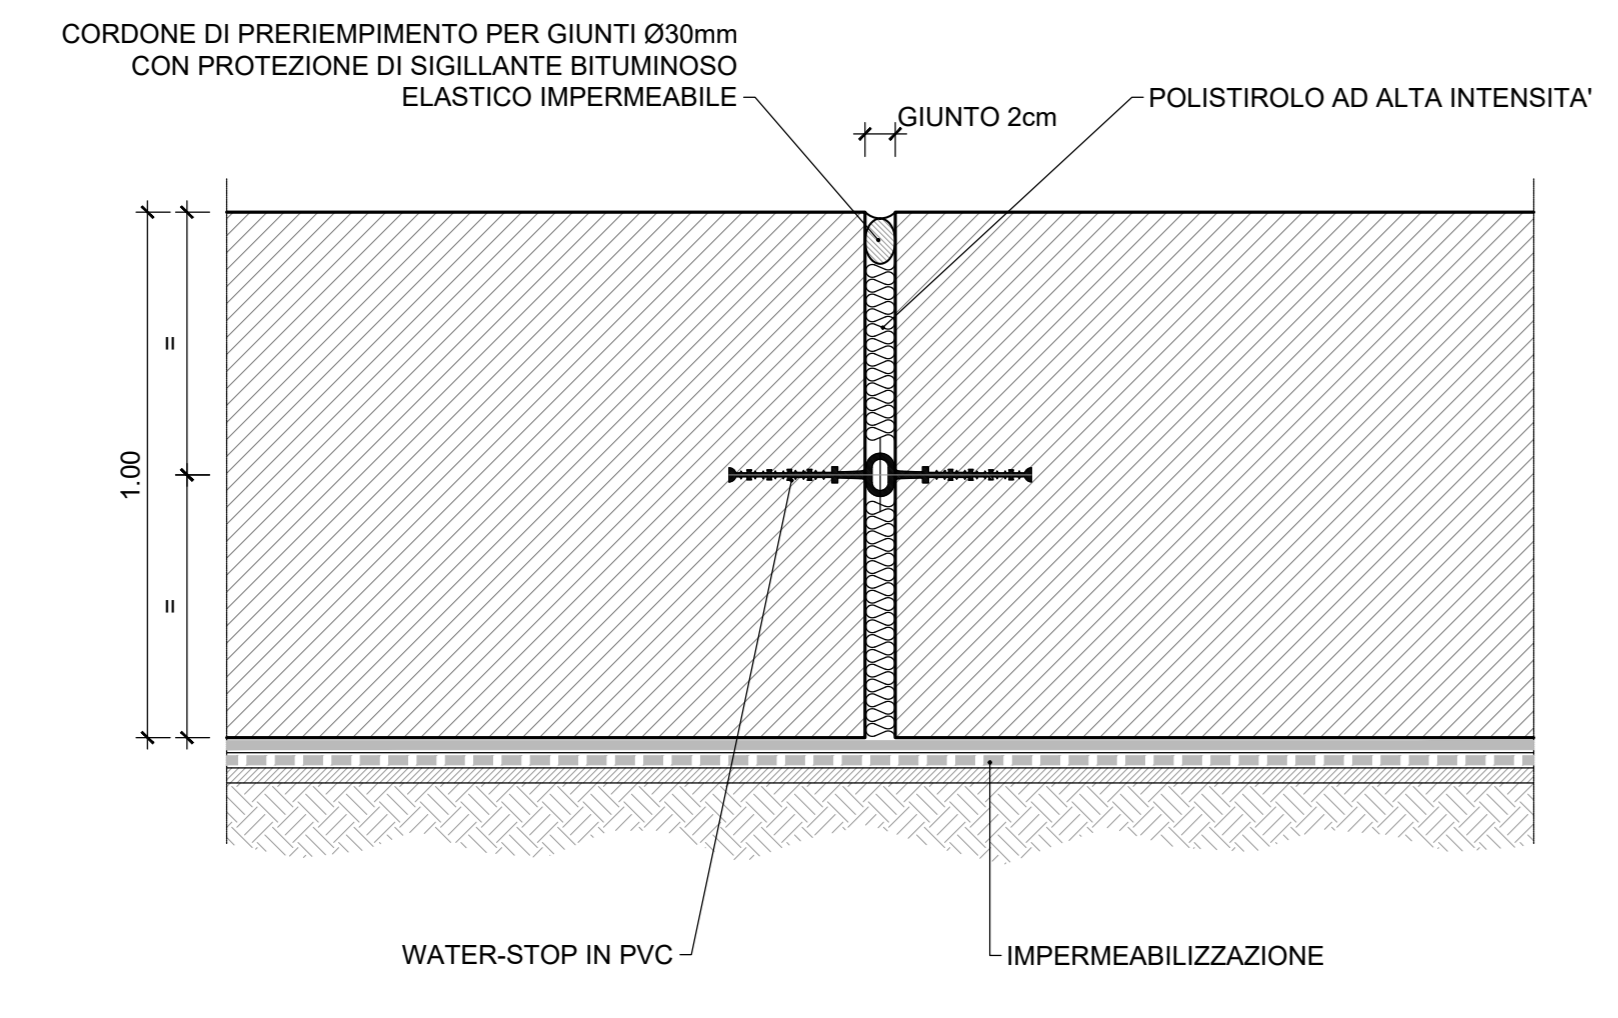

NOTA:
Per le caratteristiche dei materiali si rimanda all'elaborato progettuale: Tabella materiali opere civili - RSU 4.0.D.29.TT.OC.00.0.0.001
Per le incidenze di armatura delle opere si rimanda all'elaborato: Tabella incidenze armature opere civili - RSU 4.0.D.29.TT.OC.00.0.0.002

COMMITTENTE:
RFI
RETE FERROVIARIA ITALIANA
GRUPPO FERROVIE DELLO STATO ITALIANO

PROGETTAZIONE:
ITALFER
GRUPPO FERROVIE DELLO STATO ITALIANO

DIRETTRICE FERROVIARIA MESSINA - CATANIA - PALERMO
NUOVO COLLEGAMENTO PALERMO - CATANIA

U.O. INFRASTRUTTURE CENTRO

PROGETTO DEFINITIVO

TRATTA CALTANISSETTA XIRBI - NUOVA ENNA (LOTTO 4A)

Gallerie Artificiali
GA51 - Galleria Artificiale da pk 1+435 a pk 1+599 Variante LS
Carpenteria

SCALA:
1:50

COMMESSA LOTTO FASE ENTE TIPO DOC. OPERA/DISCIPLINA PROGR. REV.
RS3U 40 D 29 BB GA5100 001 B

Rev.	Descrizione	Redatto	Data	Verificato	Data	Approvato	Data	Autorizzato Data
A	Emissione Esecutiva	M. Scarpelli	Feb-2020	M. Scarpelli	Feb-2020	A. Biondi	Feb-2020	F. Azzini
B	Emissione Esecutiva	M. Scarpelli	Apr-2020	M. Scarpelli	Apr-2020	A. Biondi	Apr-2020	F. Azzini