



SEZIONE A-A
SCALA 1:100


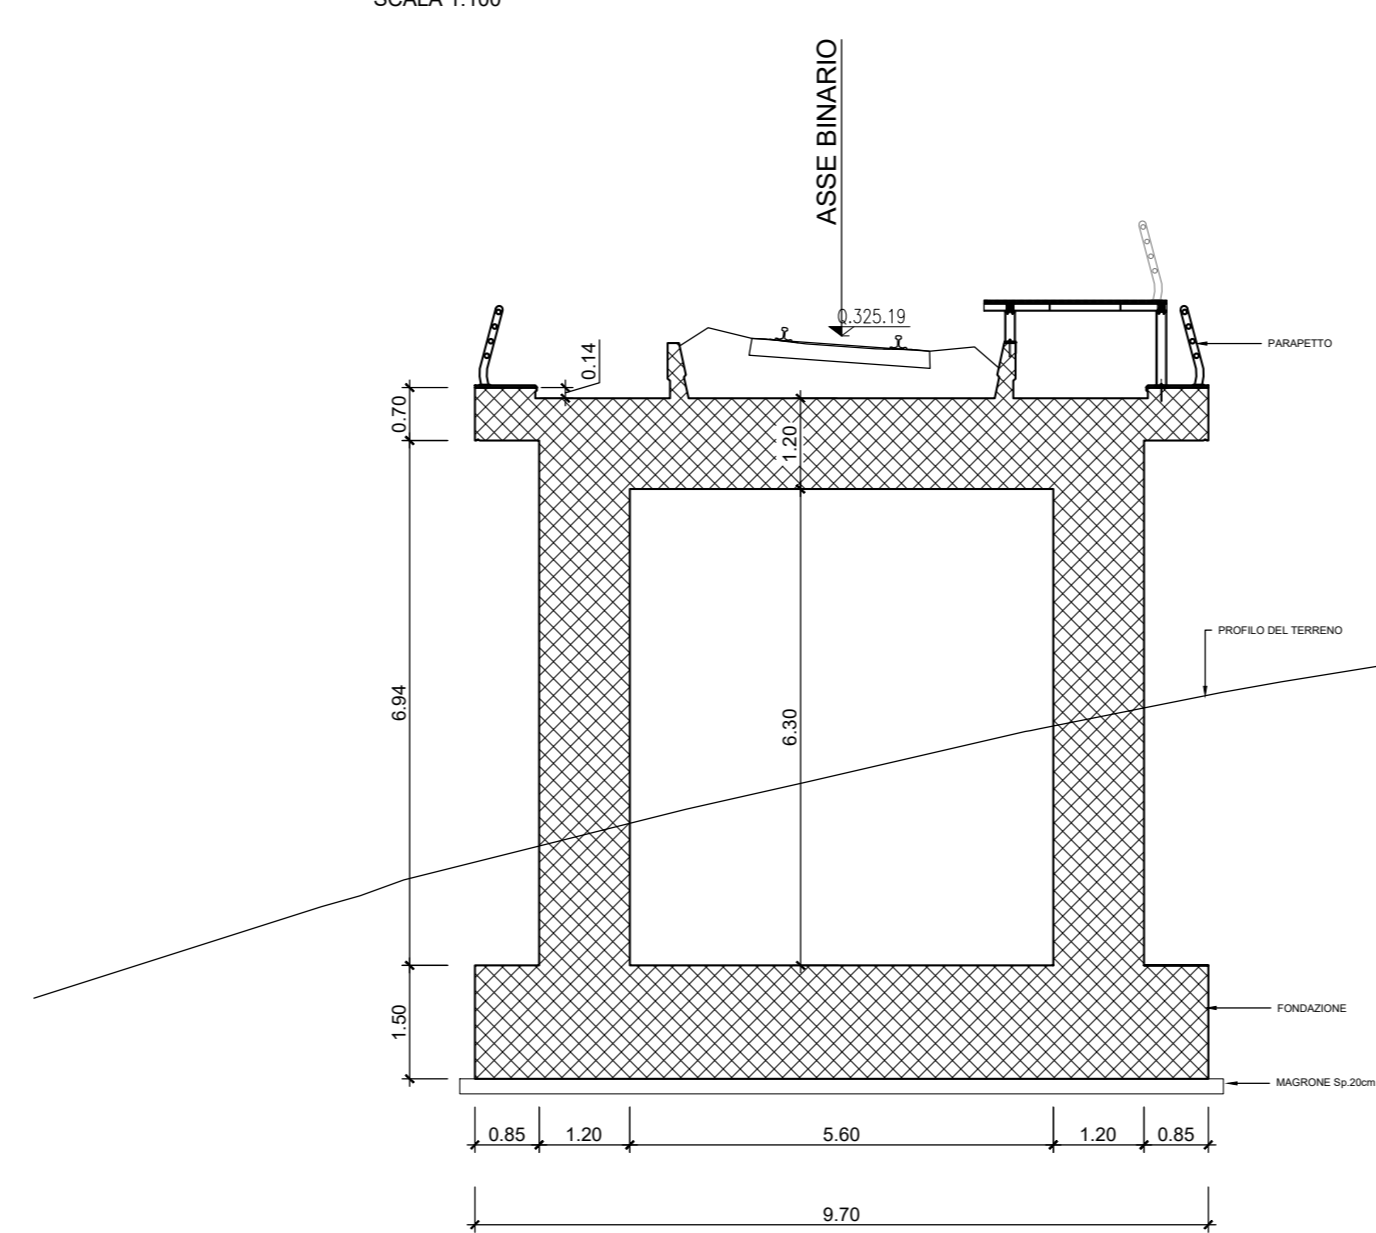


Q.310.00



SEZIONE B-B
SCALA 1:100

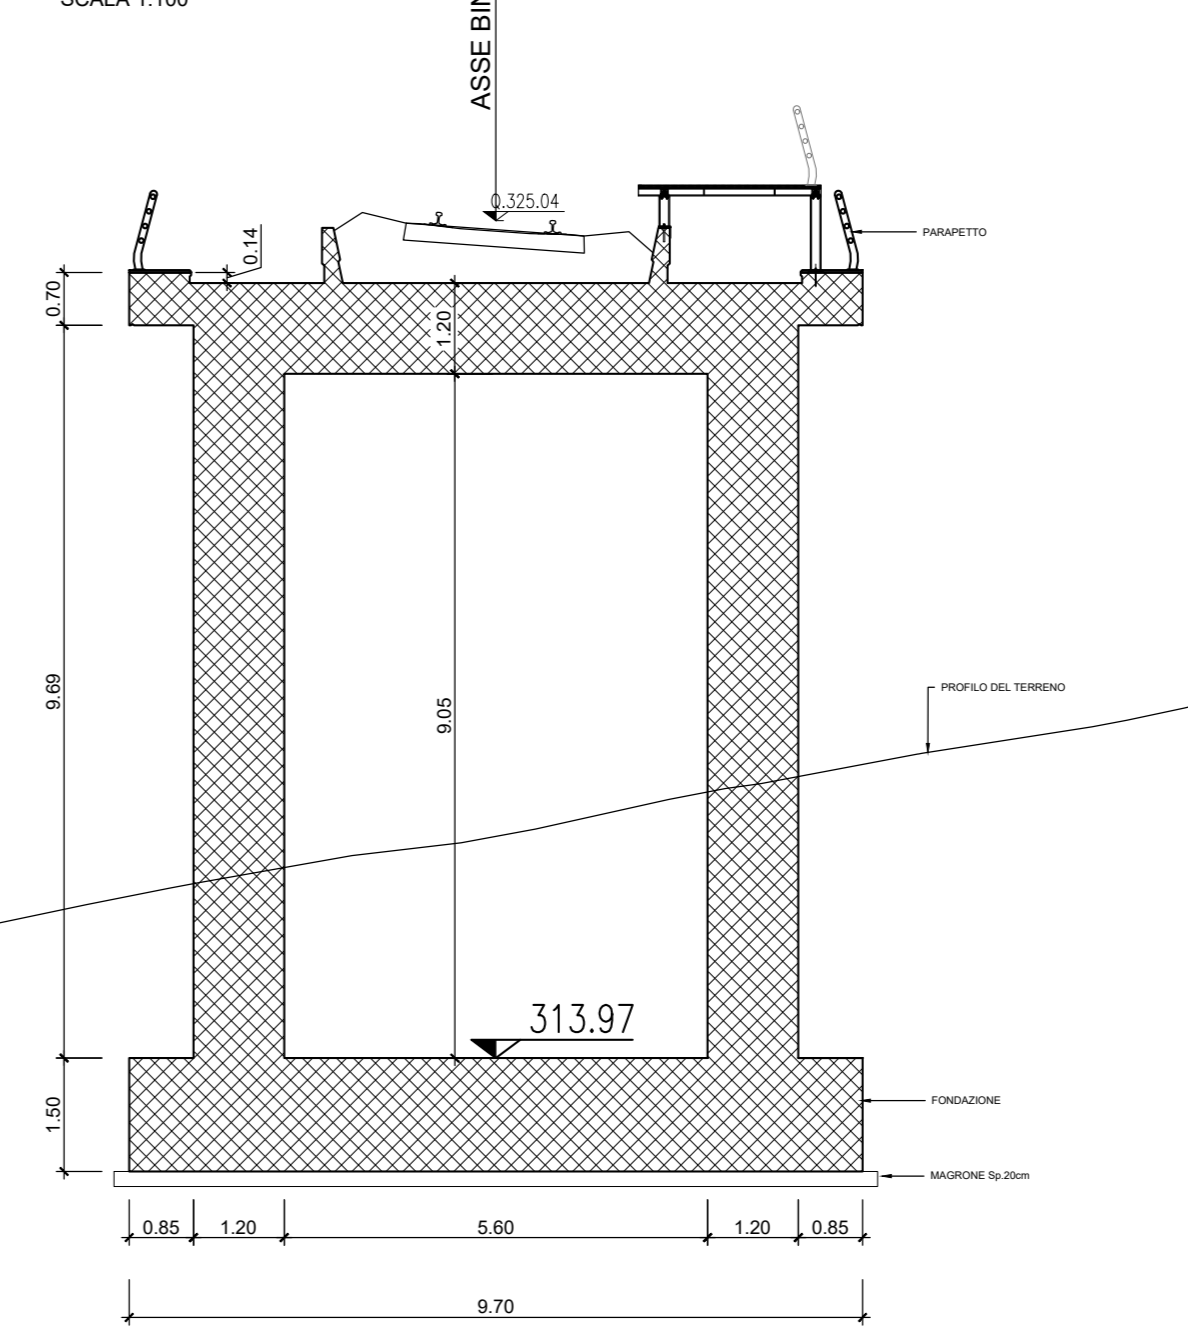

SEZIONE LONGITUDINALE C-C
SCALA 1:100

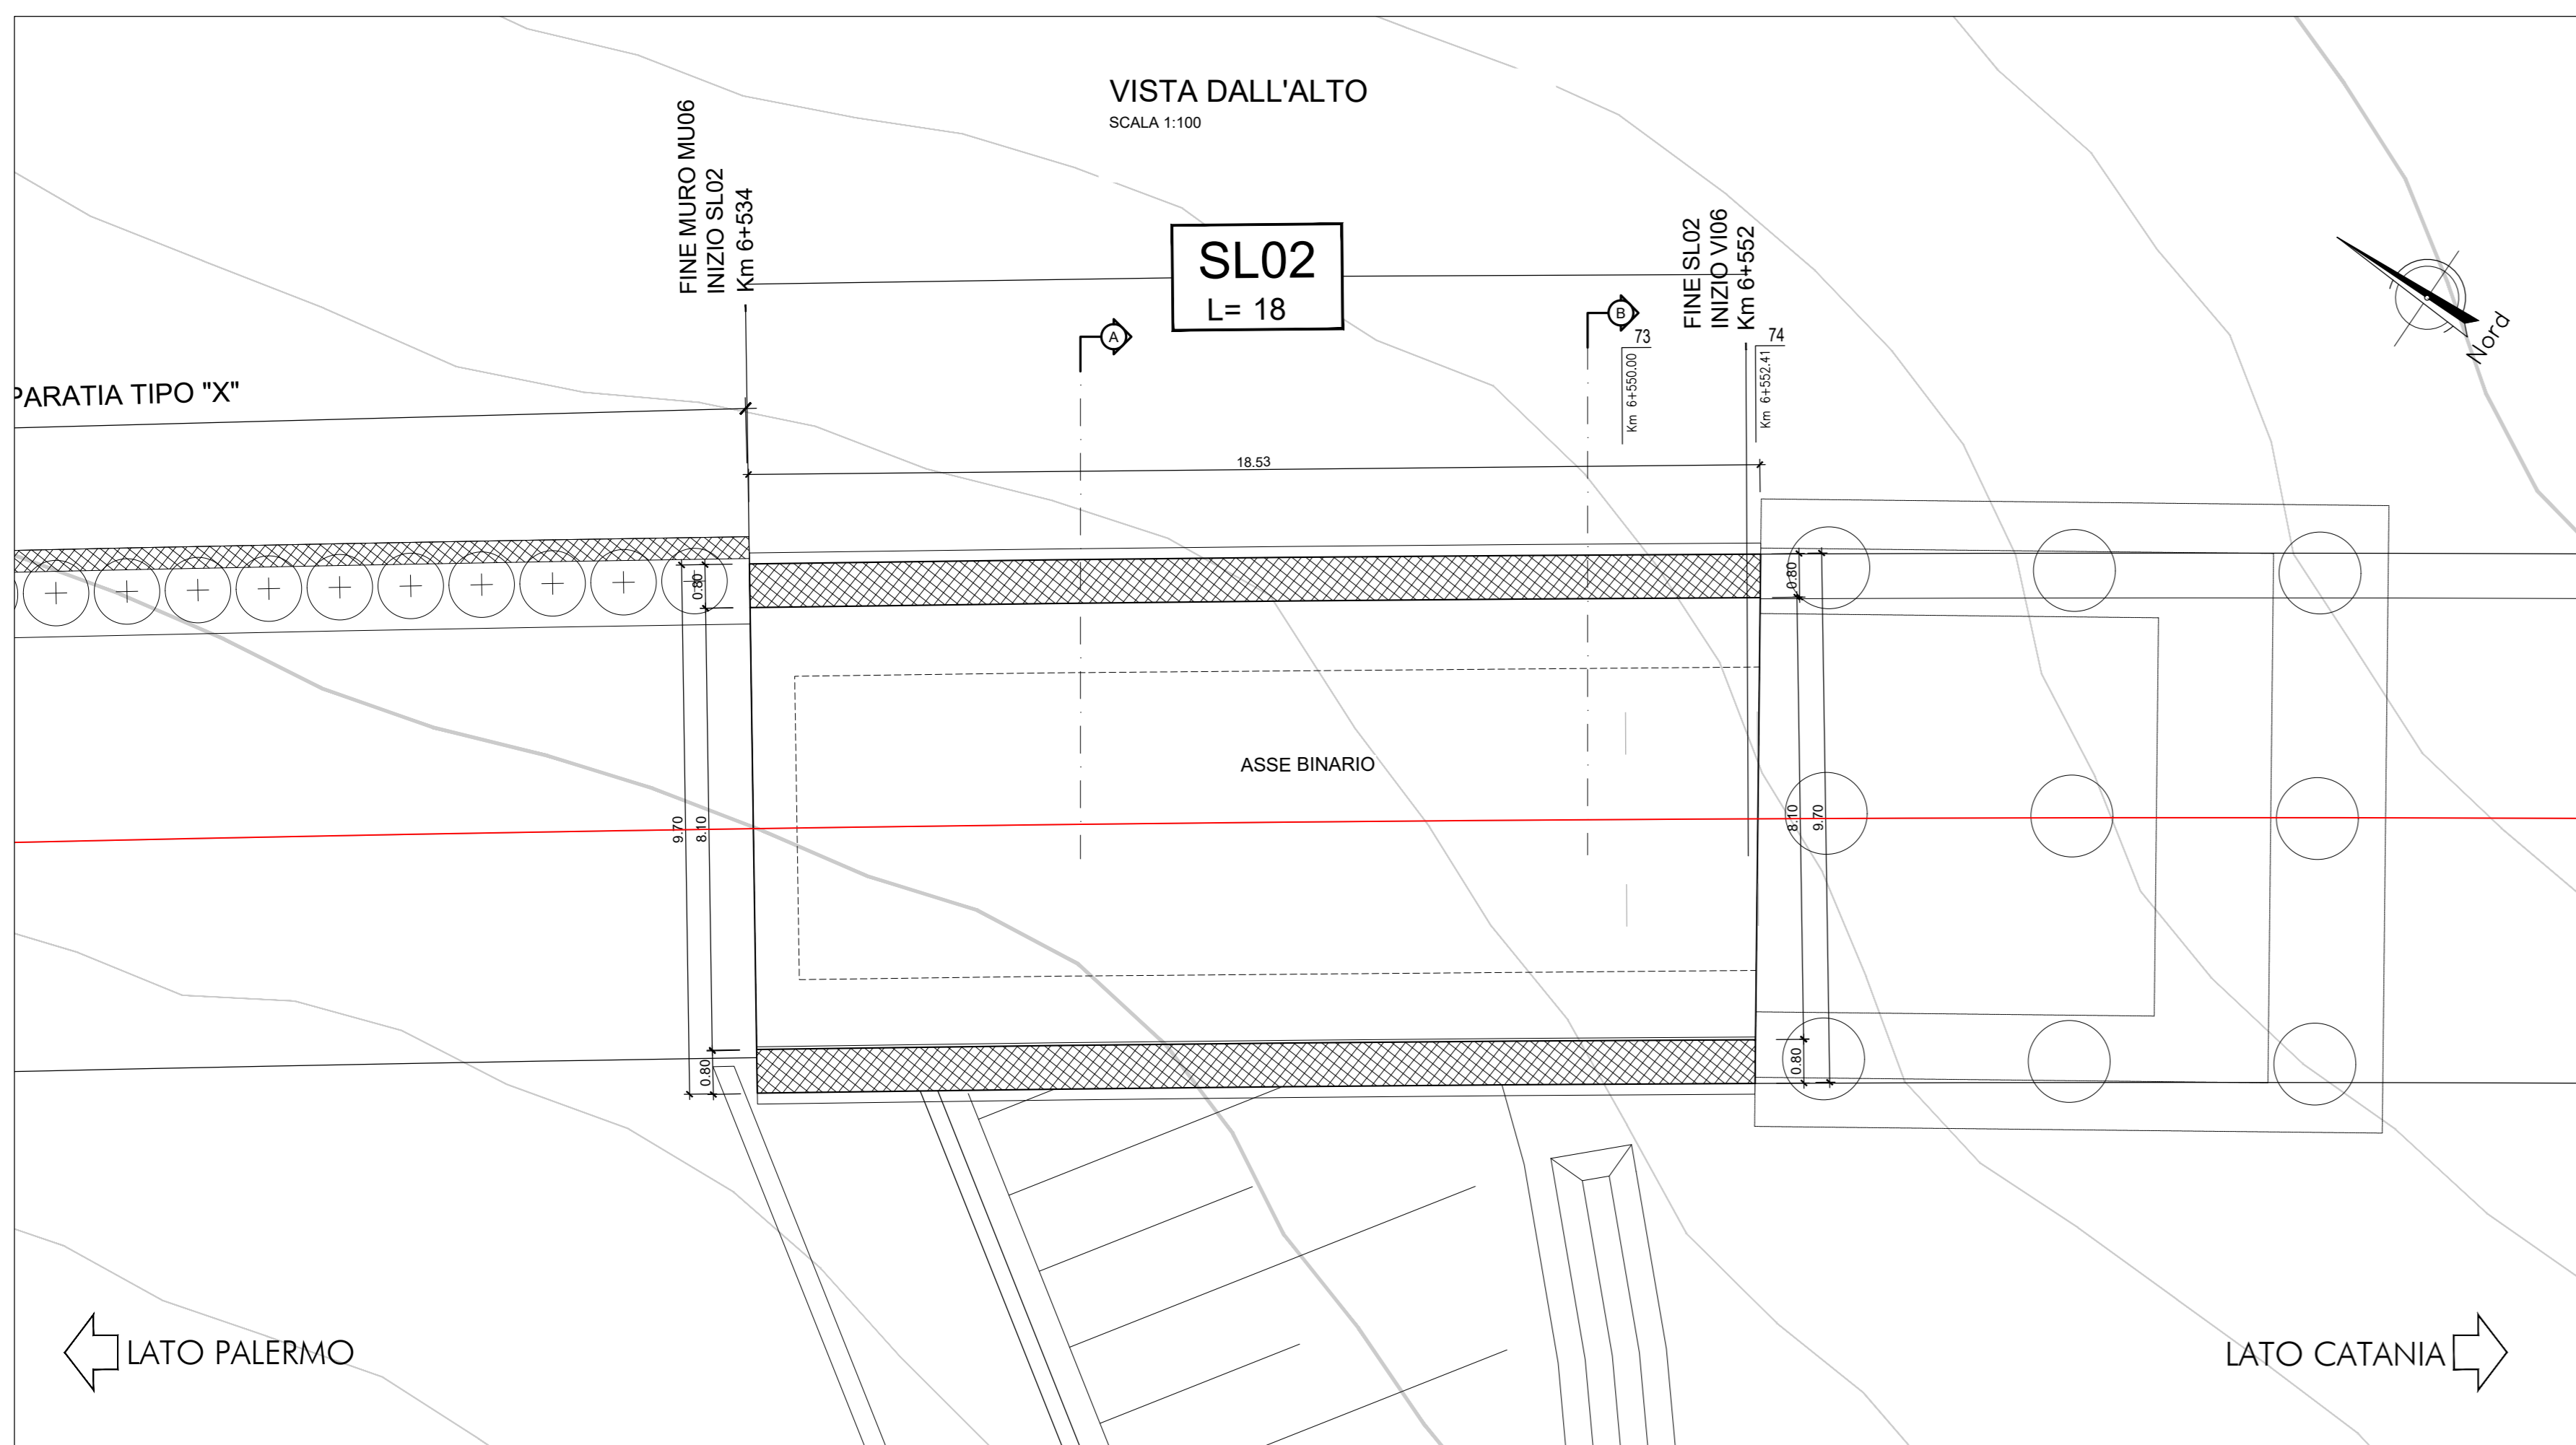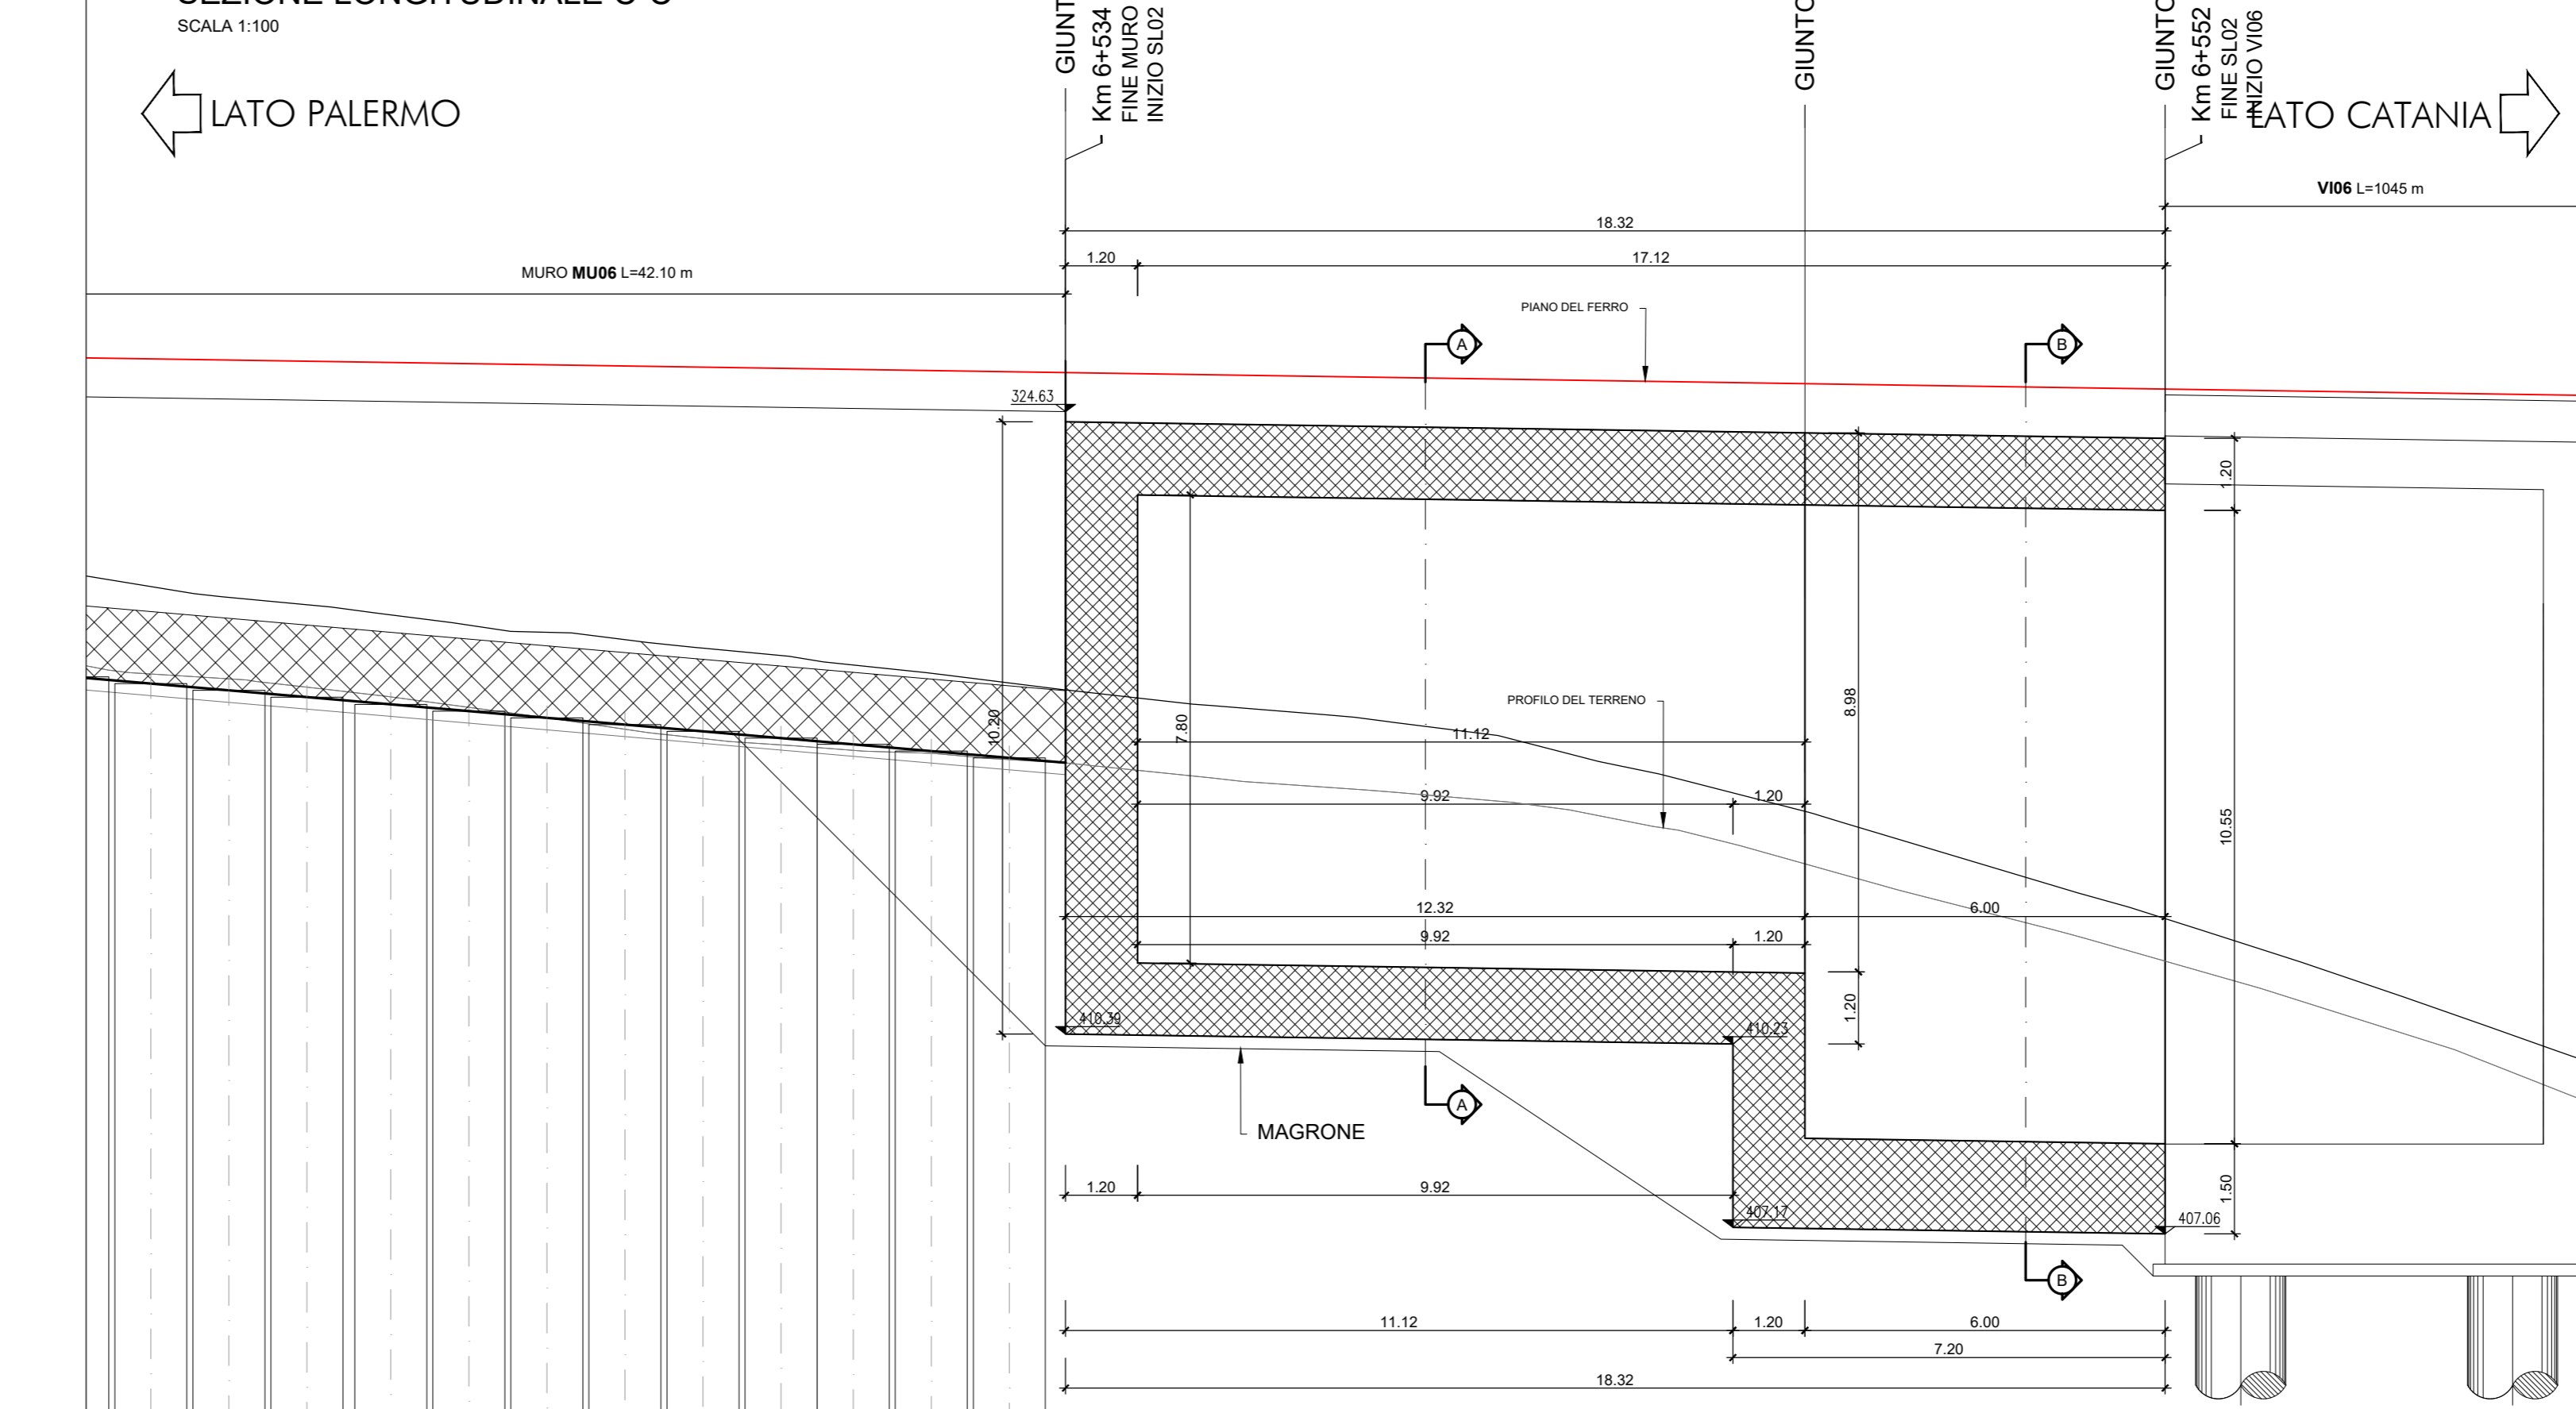

PIANTA
SCALA 1:100

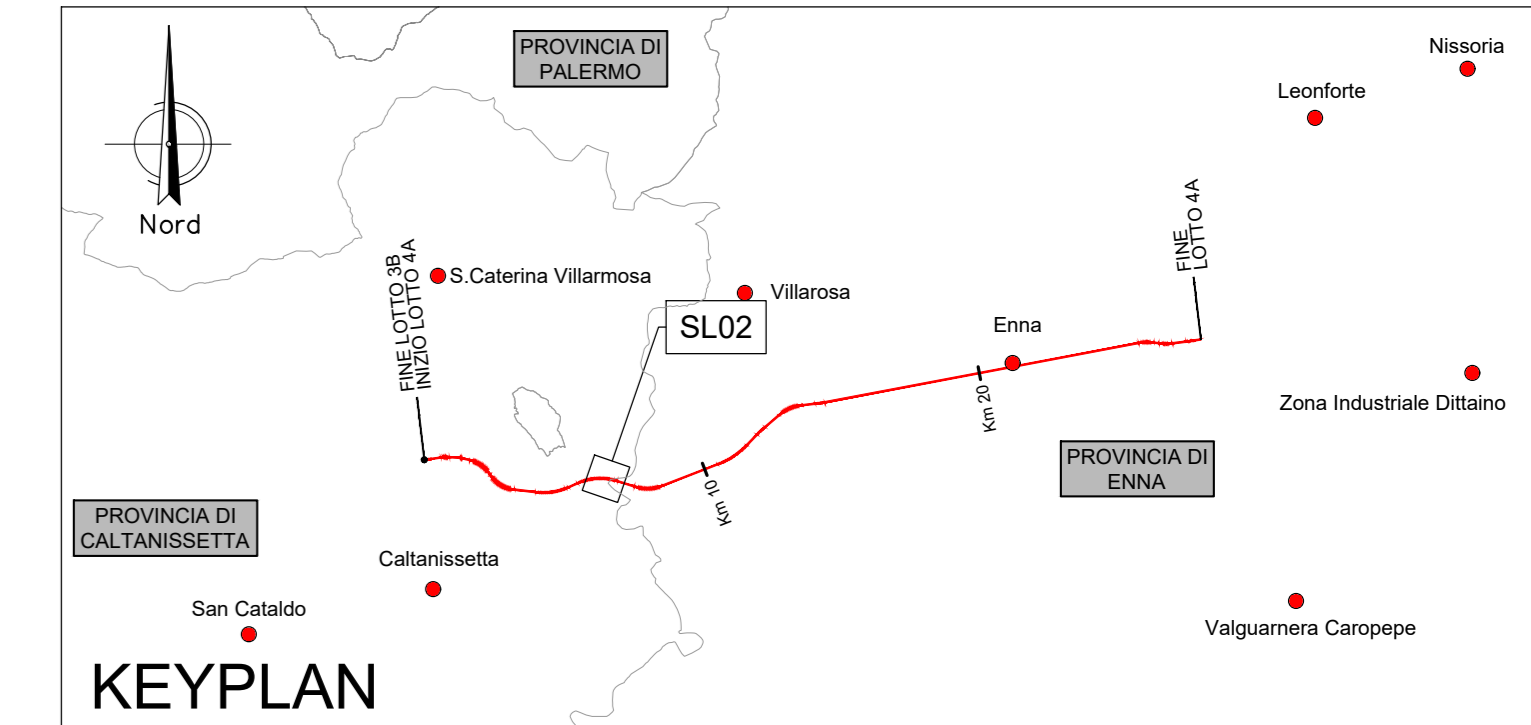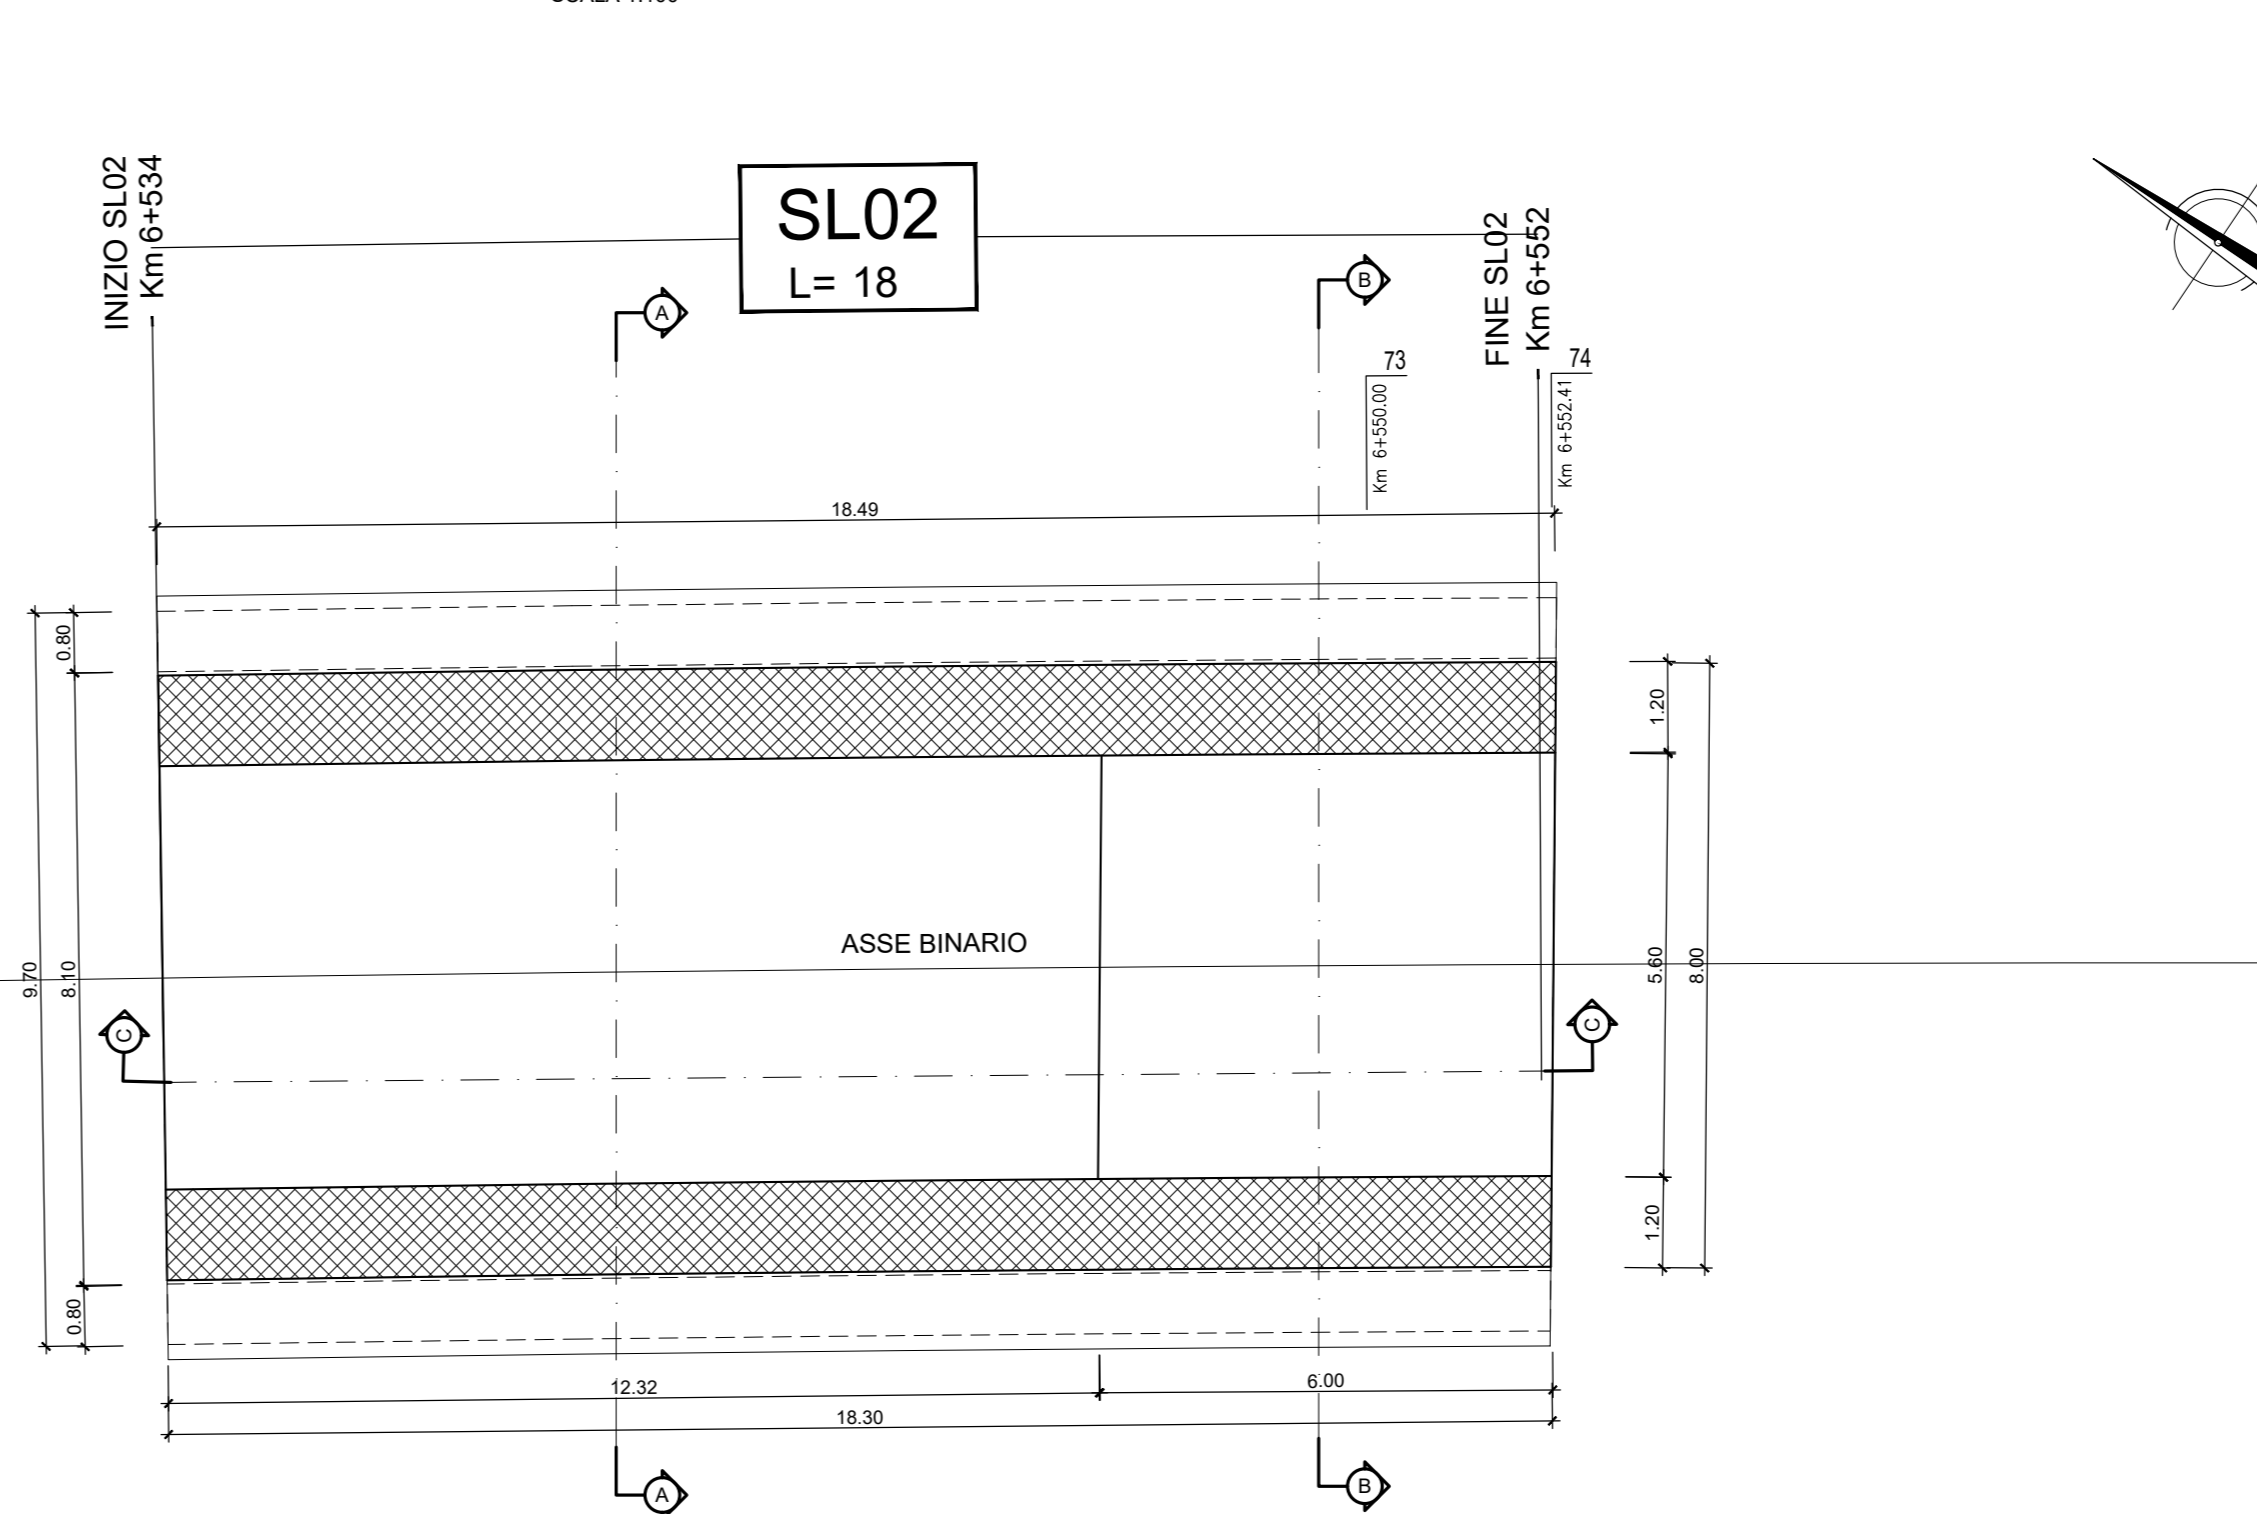

NOTA:

Per le caratteristiche dei materiali si rimanda all'elaborato progettuale: Tabella materiali Opere Civili RS3U.4.0.D.29.TT.CC.00.0.0.001

Per le incidenze di armatura delle opere si rimanda all'elaborato: Tabella incidenze armature Opere Civili RS3U.4.0.D.29.TT.CC.00.0.0.002

Per i dettagli relativi ai parapetti e alle recinzioni si rimanda all'elaborato: Particolari costruttivi Opere Civili (recinzioni e parapetti) RS3U.4.0.D.29.PB.CC.00.0.0.001

Per i dettagli relativi all'impermeabilizzazione si rimanda all'elaborato: Particolari costruttivi Opere Civili (impermeabilizzazione strutture in c.a.) RS3U.4.0.D.29.PB.CC.00.0.0.002

Per i dettagli relativi alla zona di transizione si rimanda all'elaborato: Sezione tipo zona di transizione rilevato/scatolare RS3U.4.0.D.29.WA.IF.00.0.0.001

COMMITTENTE: **RFI** RETE FERROVIARIA ITALIANA GRUPPO FERROVIE DELLO STATO ITALIANE

PROGETTAZIONE: **ITALFER** SUPER INFRASTRUTTURE FERROVIARIE

DIRETTRICE FERROVIARIA MESSINA - CATANIA - PALERMO
NUOVO COLLEGAMENTO PALERMO - CATANIA

U.O. INFRASTRUTTURE CENTRO
PROGETTO DEFINITIVO
TRATTA CALTANISSETTA XIRBI - NUOVA ENNA (LOTTO 4A)

SCATOLARI DI APPROCCIO AI VIADOTTI
SL02 - Scatolare di approccio al V06 lato PA
Pianta, prospetto e sezioni

SCALA: 1:200

Rev.	Descrizione	Redatto	Data	Verificato	Data	Approvato	Data	Autorizzato Data
A	Emissione Esecutiva	M. Pignatelli	Gen-2020	M. Pignatelli	Gen-2020	A. Biondi	Gen-2020	F. Azzari Apr-2020
B	Emissione Esecutiva	M. Pignatelli	Apr-2020	M. Pignatelli	Apr-2020	A. Biondi	Apr-2020	

File: RS3U.4.0.D.29.P9.SL.02.0.0.001.B n. Elab.: 29_443