
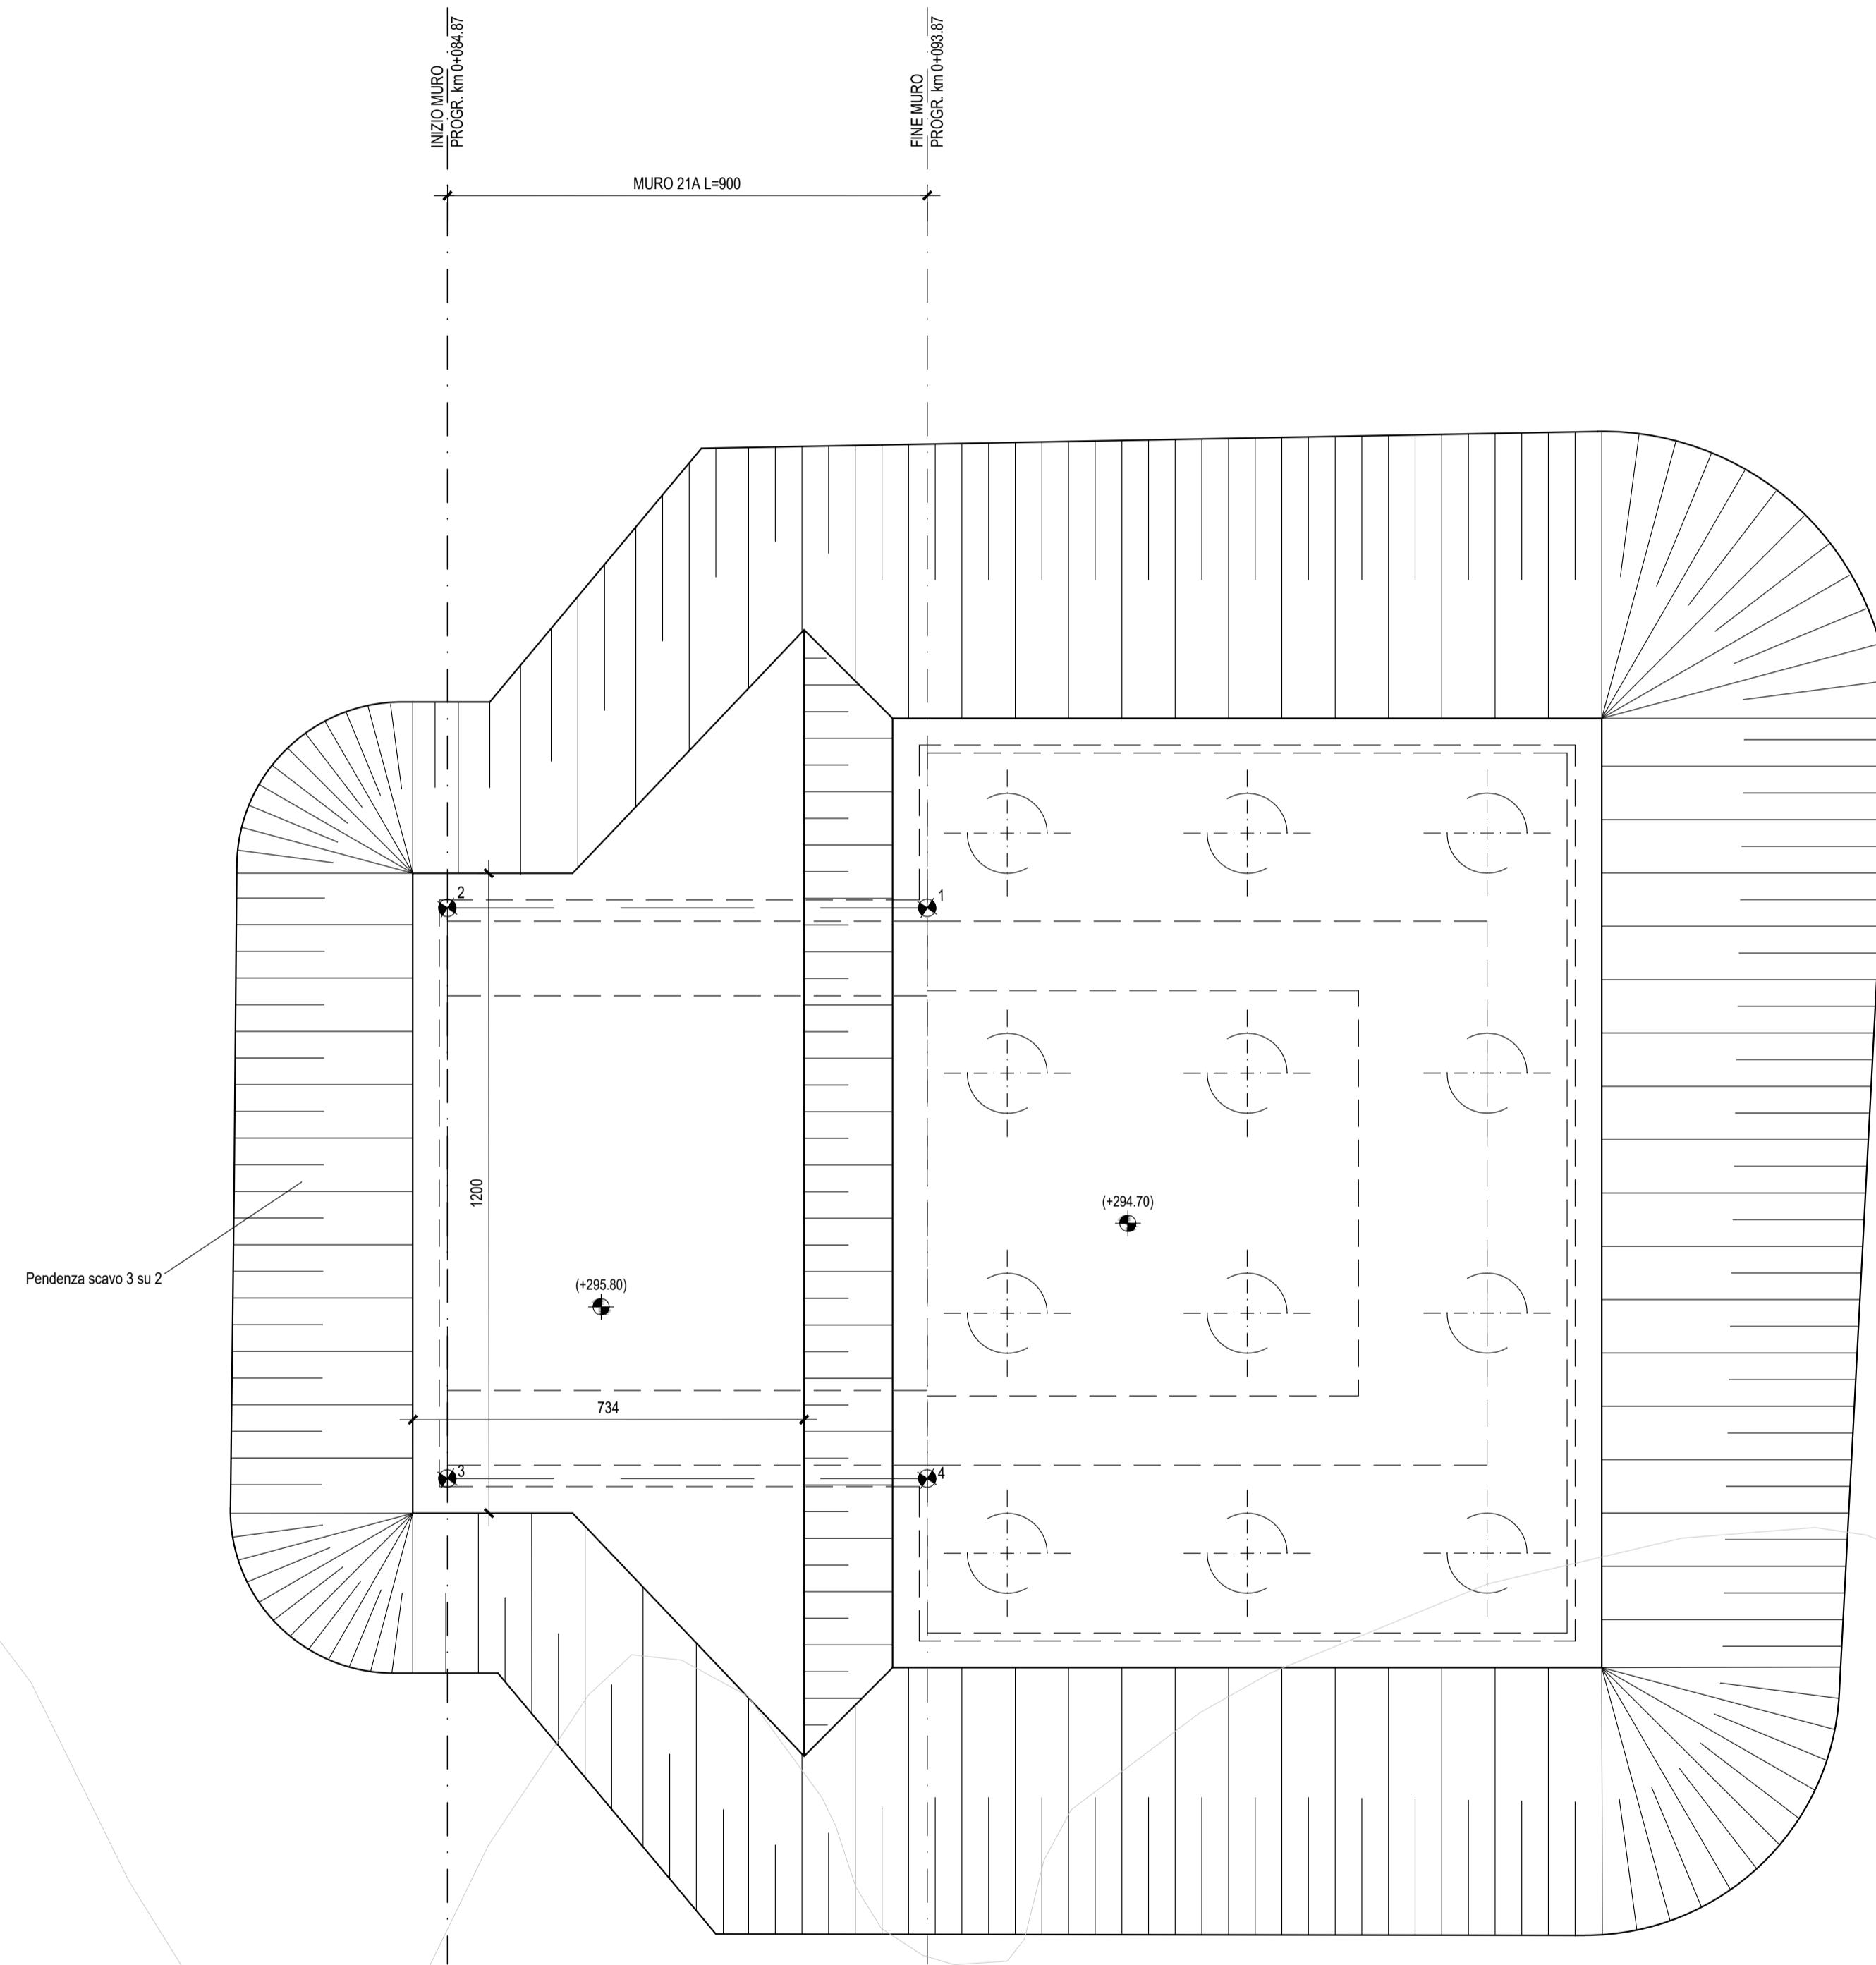


| PUNTI | COORDINATE X,Y | |
|-------|----------------|--------------|
| | X(EST) | Y(NORD) |
| 1 | 2443124.9812 | 4153878.5359 |
| 2 | 2443116.3909 | 4153881.2204 |
| 3 | 2443113.1993 | 4153871.0075 |
| 4 | 2443121.7896 | 4153868.3230 |

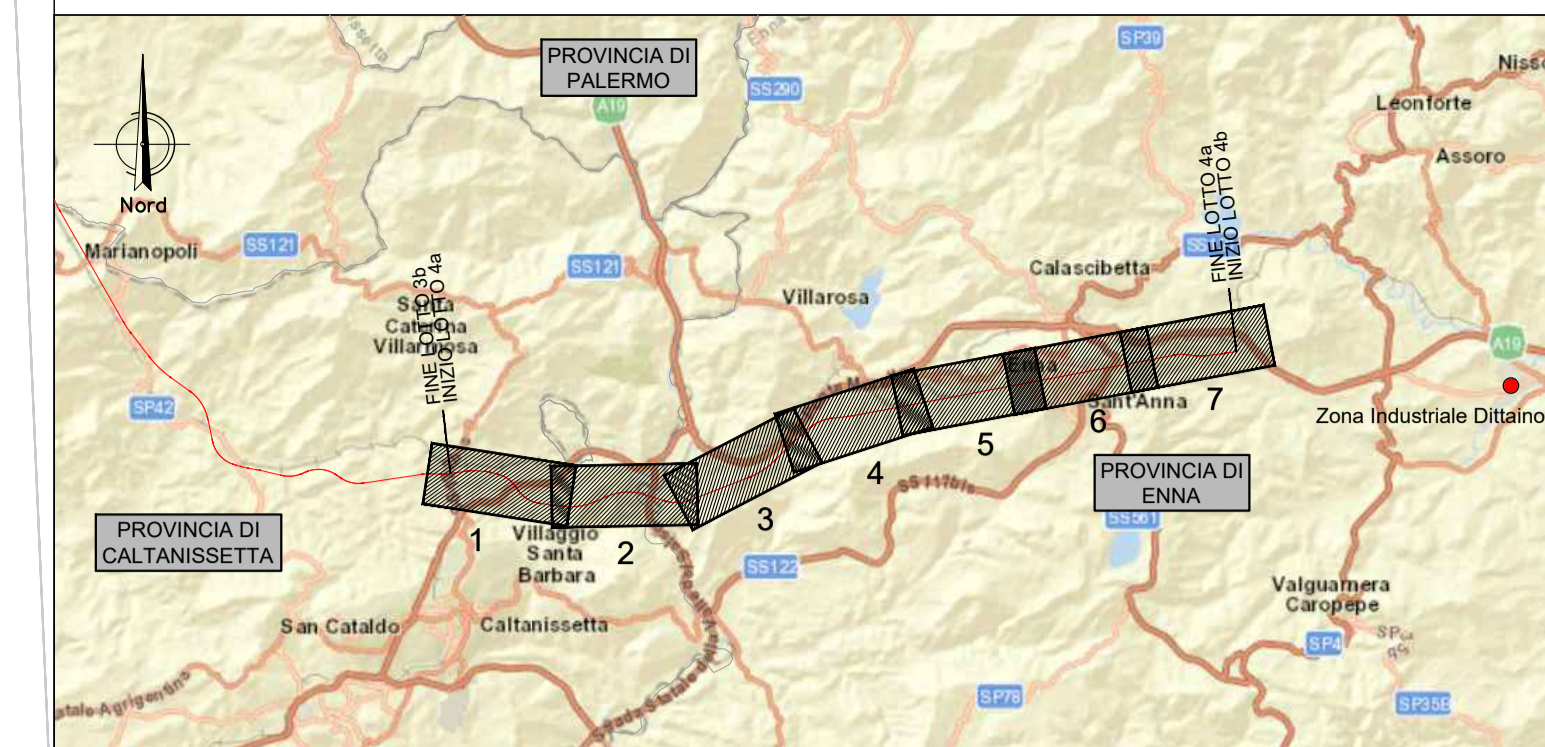

NOTA:

Per le caratteristiche dei materiali si rimanda all'elaborato progettuale: *Tabella materiali opere civili*
 - RS3U.4.0.D.29.TT.OC.00.0.0.001

Per le incidenze di armatura delle opere si rimanda all'elaborato: *Tabella incidenze armature opere civili Viabilità*
 - RS3U.4.0.D.29.TT.OC.00.0.0.004

COMMITTENTE:

PROGETTAZIONE:

DIRETTRICE FERROVIARIA MESSINA - CATANIA - PALERMO

NUOVO COLLEGAMENTO PALERMO - CATANIA

U.O. INFRASTRUTTURE CENTRO

PROGETTO DEFINITIVO

TRATTA CALTANISSETTA XIRBI - NUOVA ENNA (LOTTO 4A)


Opere di sostegno viabilità
 NV94: Muro ad U MU21A
 Piante scavi

SCALA: 1:100

| COMMESSA | LOTTO | FASE | ENTE | TIPO DOC. | OPERA/DISCIPLINA | PROGR. | REV. |
|----------|-------|------|------|-----------|------------------|--------|------|
| RS3U | 40 | D | 29 | PA | MU21A0 | 001 | A |

| Rev. | Descrizione | Redatto | Data | Verificato | Data | Approvato | Data | Autorizzato | Data |
|------|---------------------|--------------------------------|----------|--------------|----------|-----------|----------|-------------|------|
| A | Emissione Esecutiva | ATT Siragusa -Proiet. Egit- | Apr-2020 | M. Arcangeli | Apr-2020 | A. Barone | Apr-2020 | F. Arduni | 0 |

File: RS3U.4.0.D.29.PA.MU.21.A.0.001.A n. Elab.: 29_447_1

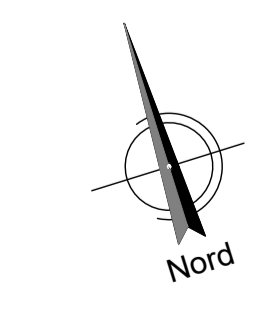

x 296.82