


PIANTA SCAVI- Scala 1:100

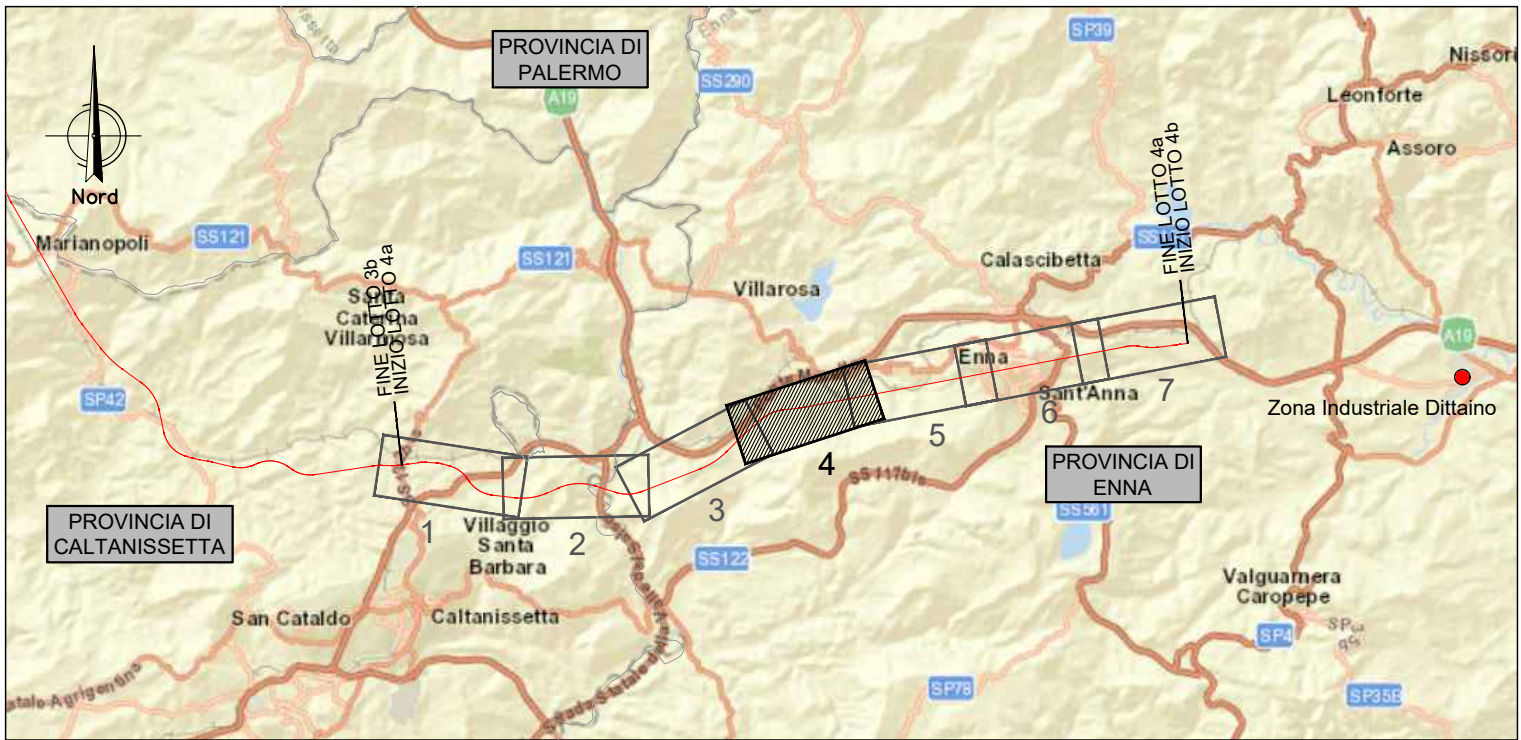

PUNTI	COORDINATE X,Y	
	X(EST)	Y(NORD)
1	2448488.3454	4156565.4348
2	2448479.4762	4156551.6498
3	2448468.5773	4156538.0182
4	2448473.5423	4156533.8231
5	2448484.7772	4156547.8877
6	2448494.2959	4156562.7447

NOTA:
Per le caratteristiche dei materiali si rimanda all'elaborato progettuale: *Tabella materiali opere civili*
- RS3U 4.0.D.29.TT.OC.00.0.0.001
Per le incidenze di armatura delle opere si rimanda all'elaborato: *Tabella incidenze armature opere civili Viabilità*
- RS3U 4.0.D.29.TT.OC.00.0.0.004

COMMITTENTE:



PROGETTAZIONE:



DIRETTRICE FERROVIARIA MESSINA - CATANIA - PALERMO
NUOVO COLLEGAMENTO PALERMO - CATANIA

U.O. INFRASTRUTTURE CENTRO

PROGETTO DEFINITIVO

TRATTA CALTANISSETTA XIRBI - NUOVA ENNA (LOTTO 4A)

Opere di sostegno viabilità
NV97: Muro di sostegno MU22B
Piante scavi

SCALA:
1:100

COMMESSA LOTTO FASE ENTE TIPO DOC. OPERA/DISCIPLINA PROGR. REV.

RS3U 40 D 29 PA MU22B0 001 A

Rev.	Descrizione	Redatto	Data	Verificato	Data	Approvato	Data	Autorizzato Data
A	Emissione Esecutiva	Attilio Scapellato	Apr-2020	M. Avignone	Apr-2020	A. Biondi	Apr-2020	F. Arduini 0