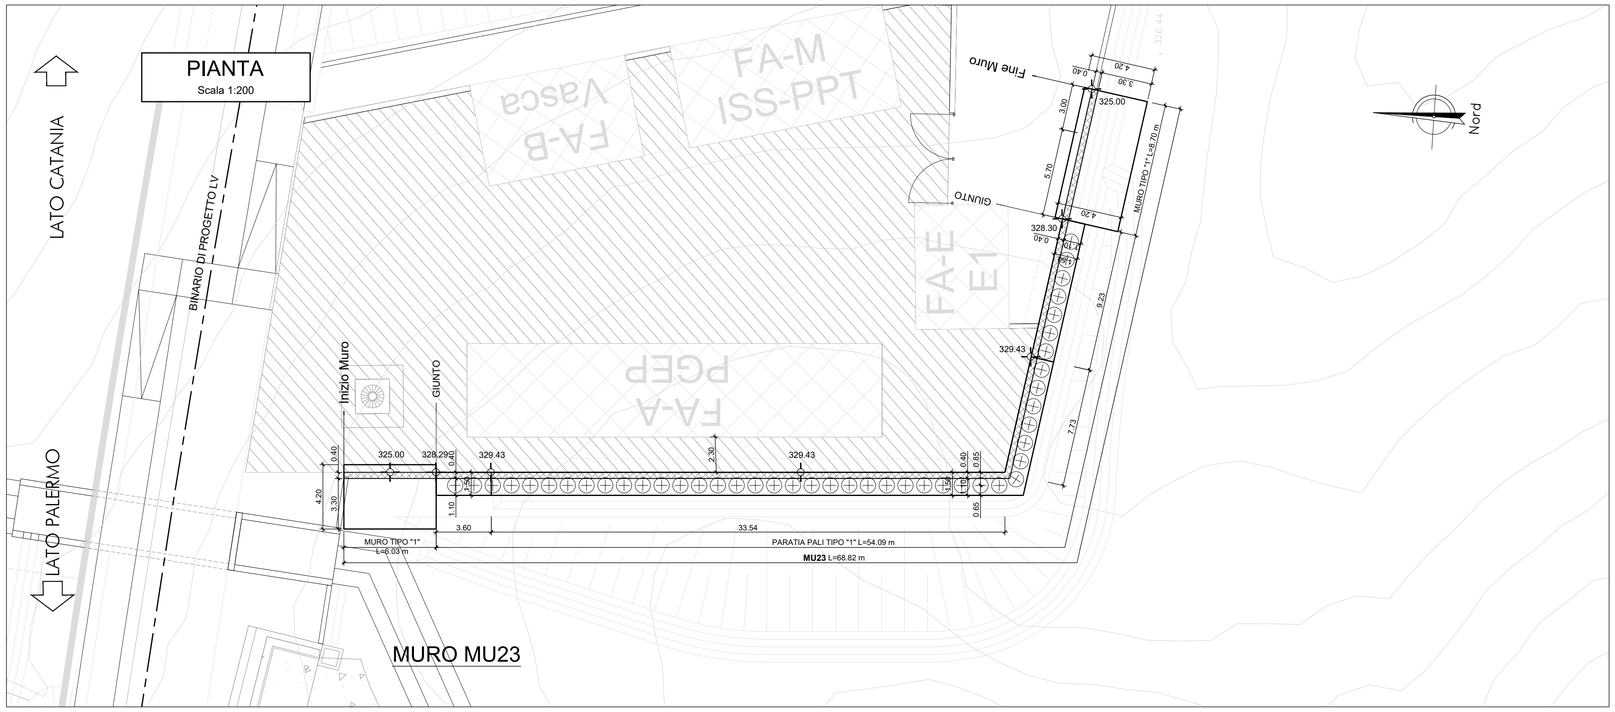

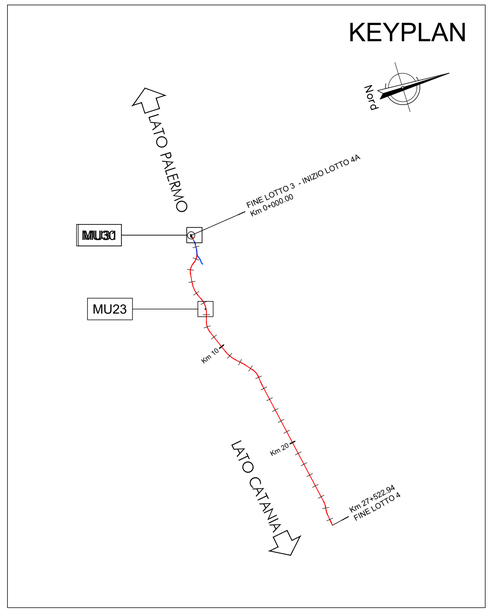

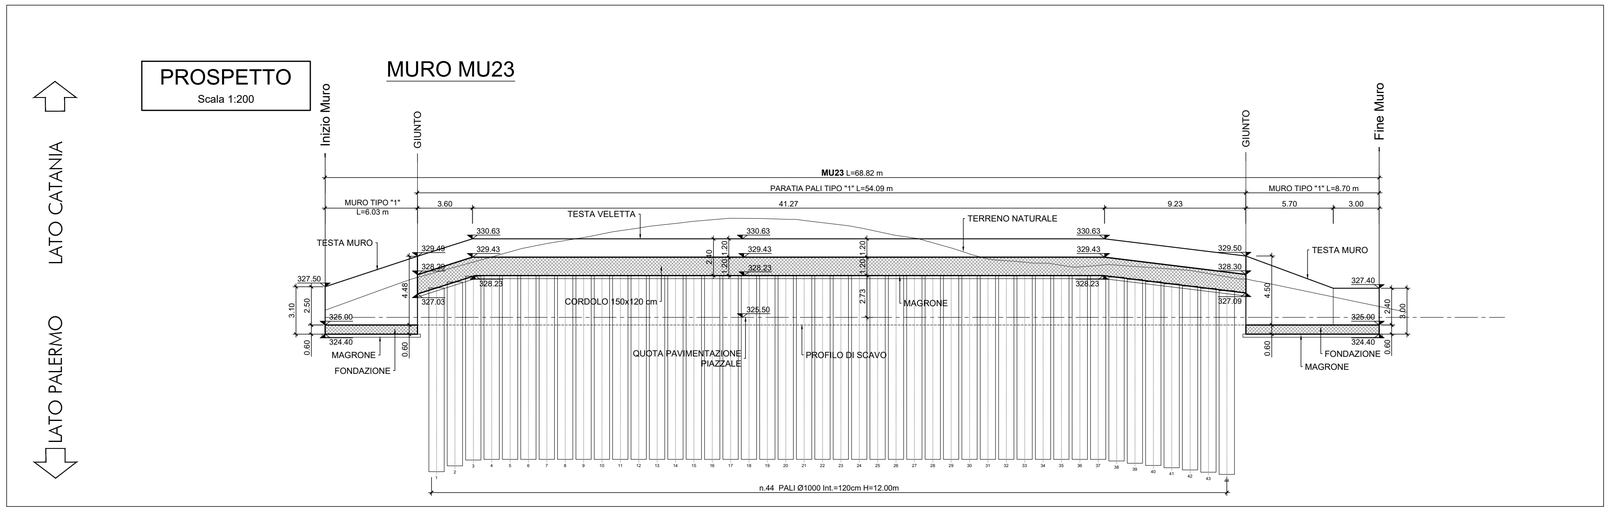

NOTA:

Per le caratteristiche dei materiali si rimanda all'elaborato progettuale: *Tabella materiali opere civili*
- RS3U.4.0.D.29.TT.OC.00.0.0.001

Per le incidenze di armatura delle opere si rimanda all'elaborato: *Tabella incidenze armature opere civili Viabilità*
- RS3U.4.0.D.29.TT.OC.00.0.0.004

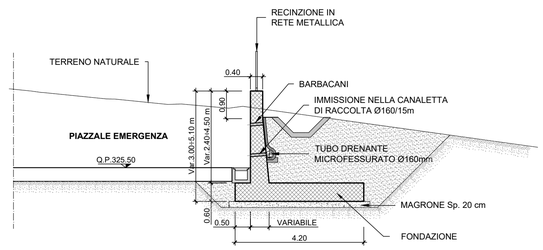

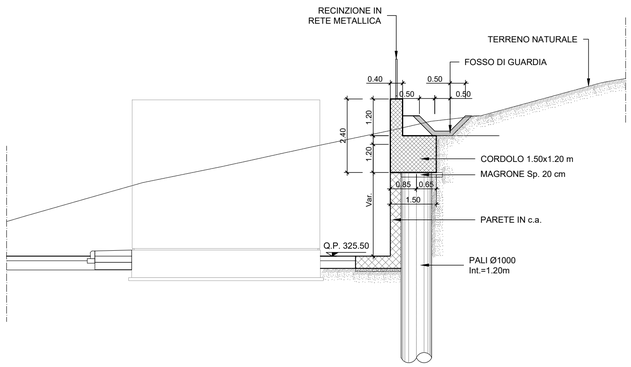

COMMITTENTE:

RFI RETE FERROVIARIA ITALIANA
GRUPPO FERROVIE DELLO STATO ITALIANE

PROGETTAZIONE:

ITALFERR
GRUPPO FERROVIE DELLO STATO ITALIANE

DIRETTRICE FERROVIARIA MESSINA - CATANIA - PALERMO

NUOVO COLLEGAMENTO PALERMO - CATANIA

U.O. INFRASTRUTTURE CENTRO

PROGETTO DEFINITIVO

TRATTA CALTANISSETTA XIRBI - NUOVA ENNA (LOTTO 4A)

Opere di sostegno piazzali

PT93: Opere di protezione al soliflusso MU23

Pianta, prospetto

SCALA: varie

COMMESSA	LOTTO	FASE	ENTE	TIPO DOC.	OPERA/DISCIPLINA	PROGR.	REV.
RS3U	40	D	29	PZ	MU2300	001	B

Rev.	Descrizione	Redatto	Data	Verificato	Data	Approvato	Data	Autorizzato Data
A	Emissione Esecutiva	ATI Sintagma Rodeadi - Edin	Feb-2020	M.Arcangeli	Feb-2020	A.Barreca	Feb-2020	F.Arduini
B	Emissione Esecutiva	ATI Sintagma Rodeadi - Edin	Apr-2020	M.Arcangeli	Apr-2020	A.Barreca	Apr-2020	0

File: RS3U.4.0.D.29.PZ.MU.23.0.0.001.B

n. Elab.: 29_451_4